


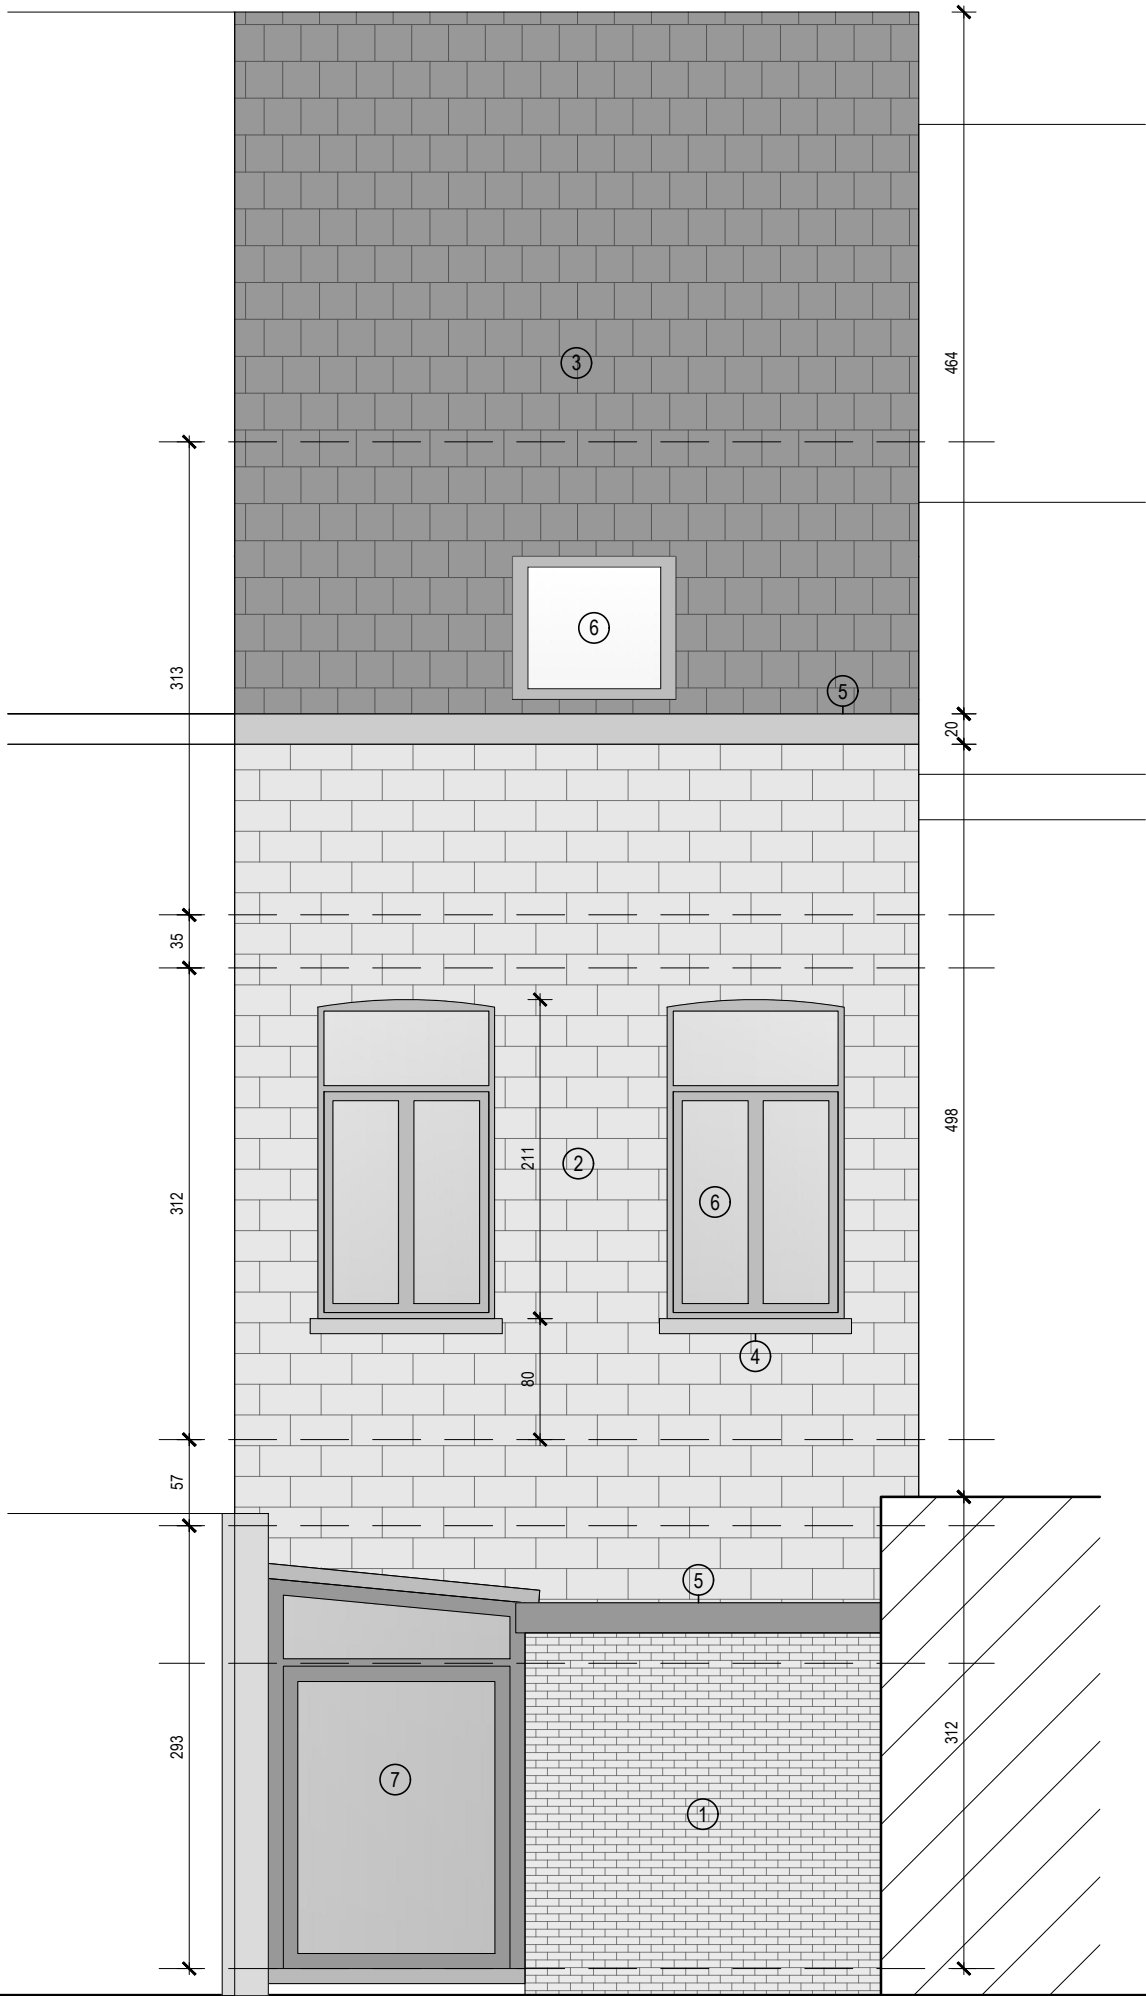

MATERIALEN:

- 01 - ROOD/BRUINE BAKSTEEN
- 02 - GEVELSTEEN (GRIJS GENUANCEERD)
- 03 - DAKPANNEN (GRIJS, ZWART GENUANCEERD)
- 04 - ARDUIN DORPEL (BLAUW, GRIJS GENUANCEERD)
- 05 - DAKGOOT ZINK (ANTHRAZINK)
- 06 - ALUMINIUM BUITENSCHRIJNWERK MET HELDERE BEGLAZING (DONKERE TINT)
- 07 - HOUTEN BUITENSCHRIJNWERK MET HELDERE BEGLAZING (DONKERE TINT)
- 08 - ALUMINIUM BUITENSCHRIJNWERK (DONKERE TINT)
- 09 - LICHT GETINT GEVELPLEISTERWERK
- 10 - DONKER GETINT GEVELPLEISTERWERK