


ZIE BIJZONDERE
VOORWAARDE(N)

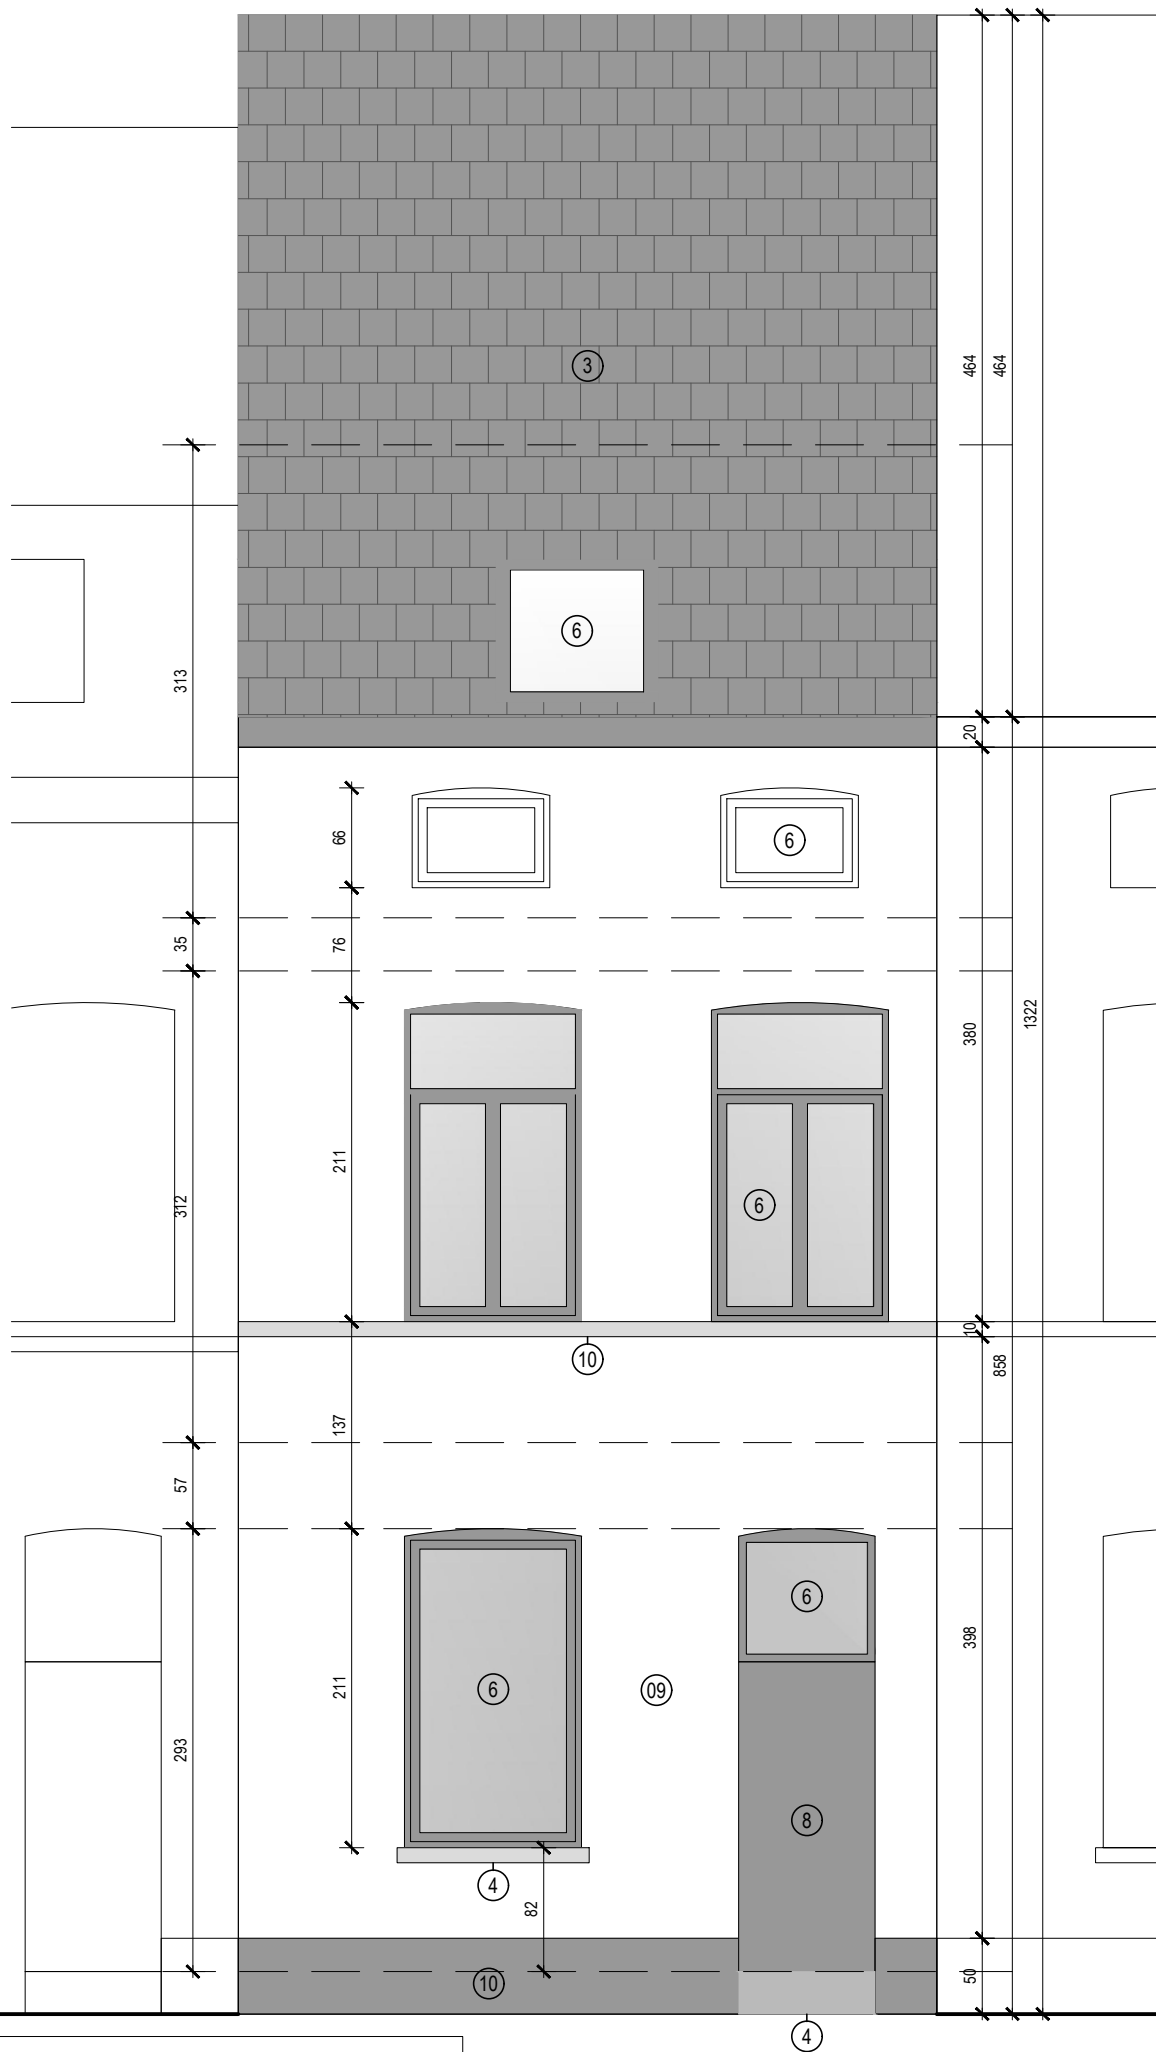

MATERIALEN:

- 01 - ROOD/BRUINE BAKSTEEN
- 02 - GEVELSTEEN (GRIJS GENUANCEERD)
- 03 - DAKPANNEN (GRIJS, ZWART GENUANCEERD)
- 04 - ARDUIN DORPEL (BLAUW, GRIJS GENUANCEERD)
- 05 - DAKGOOT ZINK (ANTHRAZINK)
- 06 - ALUMINIUM BUITENSCHRIJNWERK MET HELDERE BEGLAZING (DONKERE TINT)
- 07 - ALUMINIUM BUITENSCHRIJNWERK MET HELDERE BEGLAZING (LICHT GRIJZE TINT)
- 08 - ALUMINIUM BUITENSCHRIJNWERK (DONKERE TINT)
- 09 - LICHT GETINT GEVELPLEISTERWERK
- 10 - DONKER GETINT GEVELPLEISTERWERK
- 11 - ALUMINIUM BUITENSCHRUINWERK (LICHT GRIJZE TINT)

VOORGEVEL

VEPA ARCHITECTS

CODE. BA_2504_G_N_01
SCHAAL. 1/50
DATUM. 08.05.25

PROJECT. 2504 MINJOU
LOCATIE. STROPSTRAAT 60, 9000 GENT
PERCEEL. AFD. 8, SEC.H NR. 273A2



info@vepaarchitects.be
www.vepaarchitects.be
Jean-Louis Verstraete | (+32) 0475 93 00 74
Leander De Pauw | (+32) 0474 31 43 88