

BOUWHEER. JANNIS MINJOU - JULLIE MESTDAGH
STROPSTRAAT 60
9000 GENT

**ZIE BIJZONDERE
VOORWAARDE(N)**



BOUWPLAATS. STROPSTRAAT 60
9000 GENT
OOST-VLAANDEREN
8^e AFD. SECTIE H, nr. 273A3

ALGEMENE BEMERKINGEN. ERFDIENSBAARHEDEN NIET VAN TOEPASSING
HET TERREINPROFIEL WORDT NIET GEWIJZIGD
ER ZIJN GEEN BOMEN TE VELLEN
ALLE NUTSVOORZIENINGEN ZIJN AANWEZIG
RIOLERINGSAANSLUITING ZAL GEBEUREN VOLGENS DE VIGERENDE VOORSCHRIFTEN EN HUIDIGE TOESTAND

MATERIALEN


- 01 - ROOD/BRUINE BAKSTEEN
- 02 - GEVELSTEEN (GRIJS GENUANCEERD)
- 03 - DAKPANNEN (GRIJS, ZWART GENUANCEERD)
- 04 - ARDUIN DORPEL (BLAUW, GRIJS GENUANCEERD)
- 05 - DAKGOOT ZINK (ANTHRAZINK)
- 06 - ALUMINIUM BUITENSCHRIJNWERK MET HELDERE BEGLAZING (DONKERE TINT)
- 07 - HOUTEN BUITENSCHRIJNWERK MET HELDERE BEGLAZING (DONKERE TINT)
- 08 - ALUMINIUM BUITENSCHRIJNWERK (DONKERE TINT)
- 09 - LICHT GETINT GEVELPLEISTERWERK
- 10 - DONKER GETINT GEVELPLEISTERWERK

SYMBOLEN

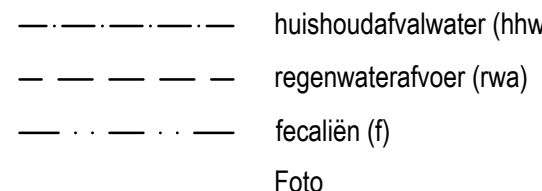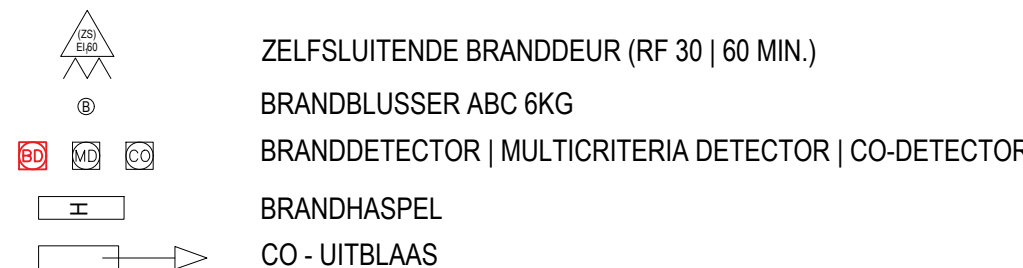

F


MATERIALEN.

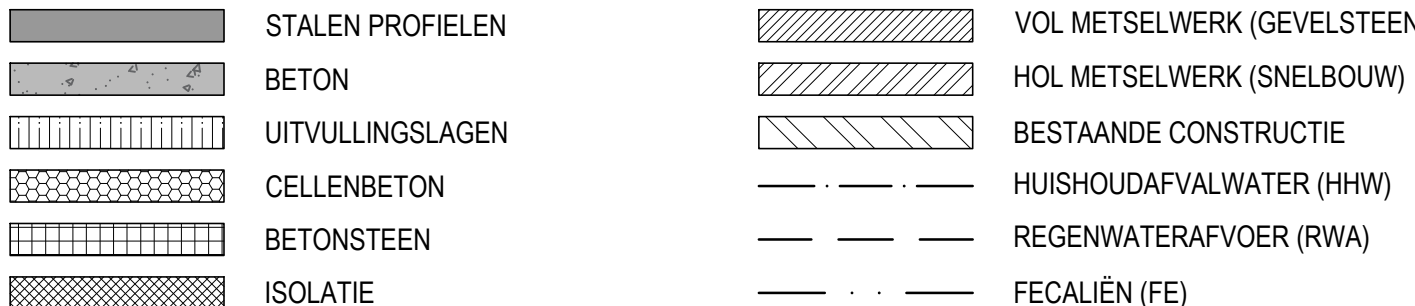

SCHAAL - 1/100

VEPA ARCHITECTS

info@vepaarchitects.be

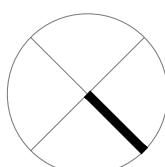

Jean-Louis Verstraete | (+32) 0475 93 00 74
Leander De Pauw | (+32) 0474 31 43 88