


ZIE BIJZONDERE
VOORWAARDE(N)

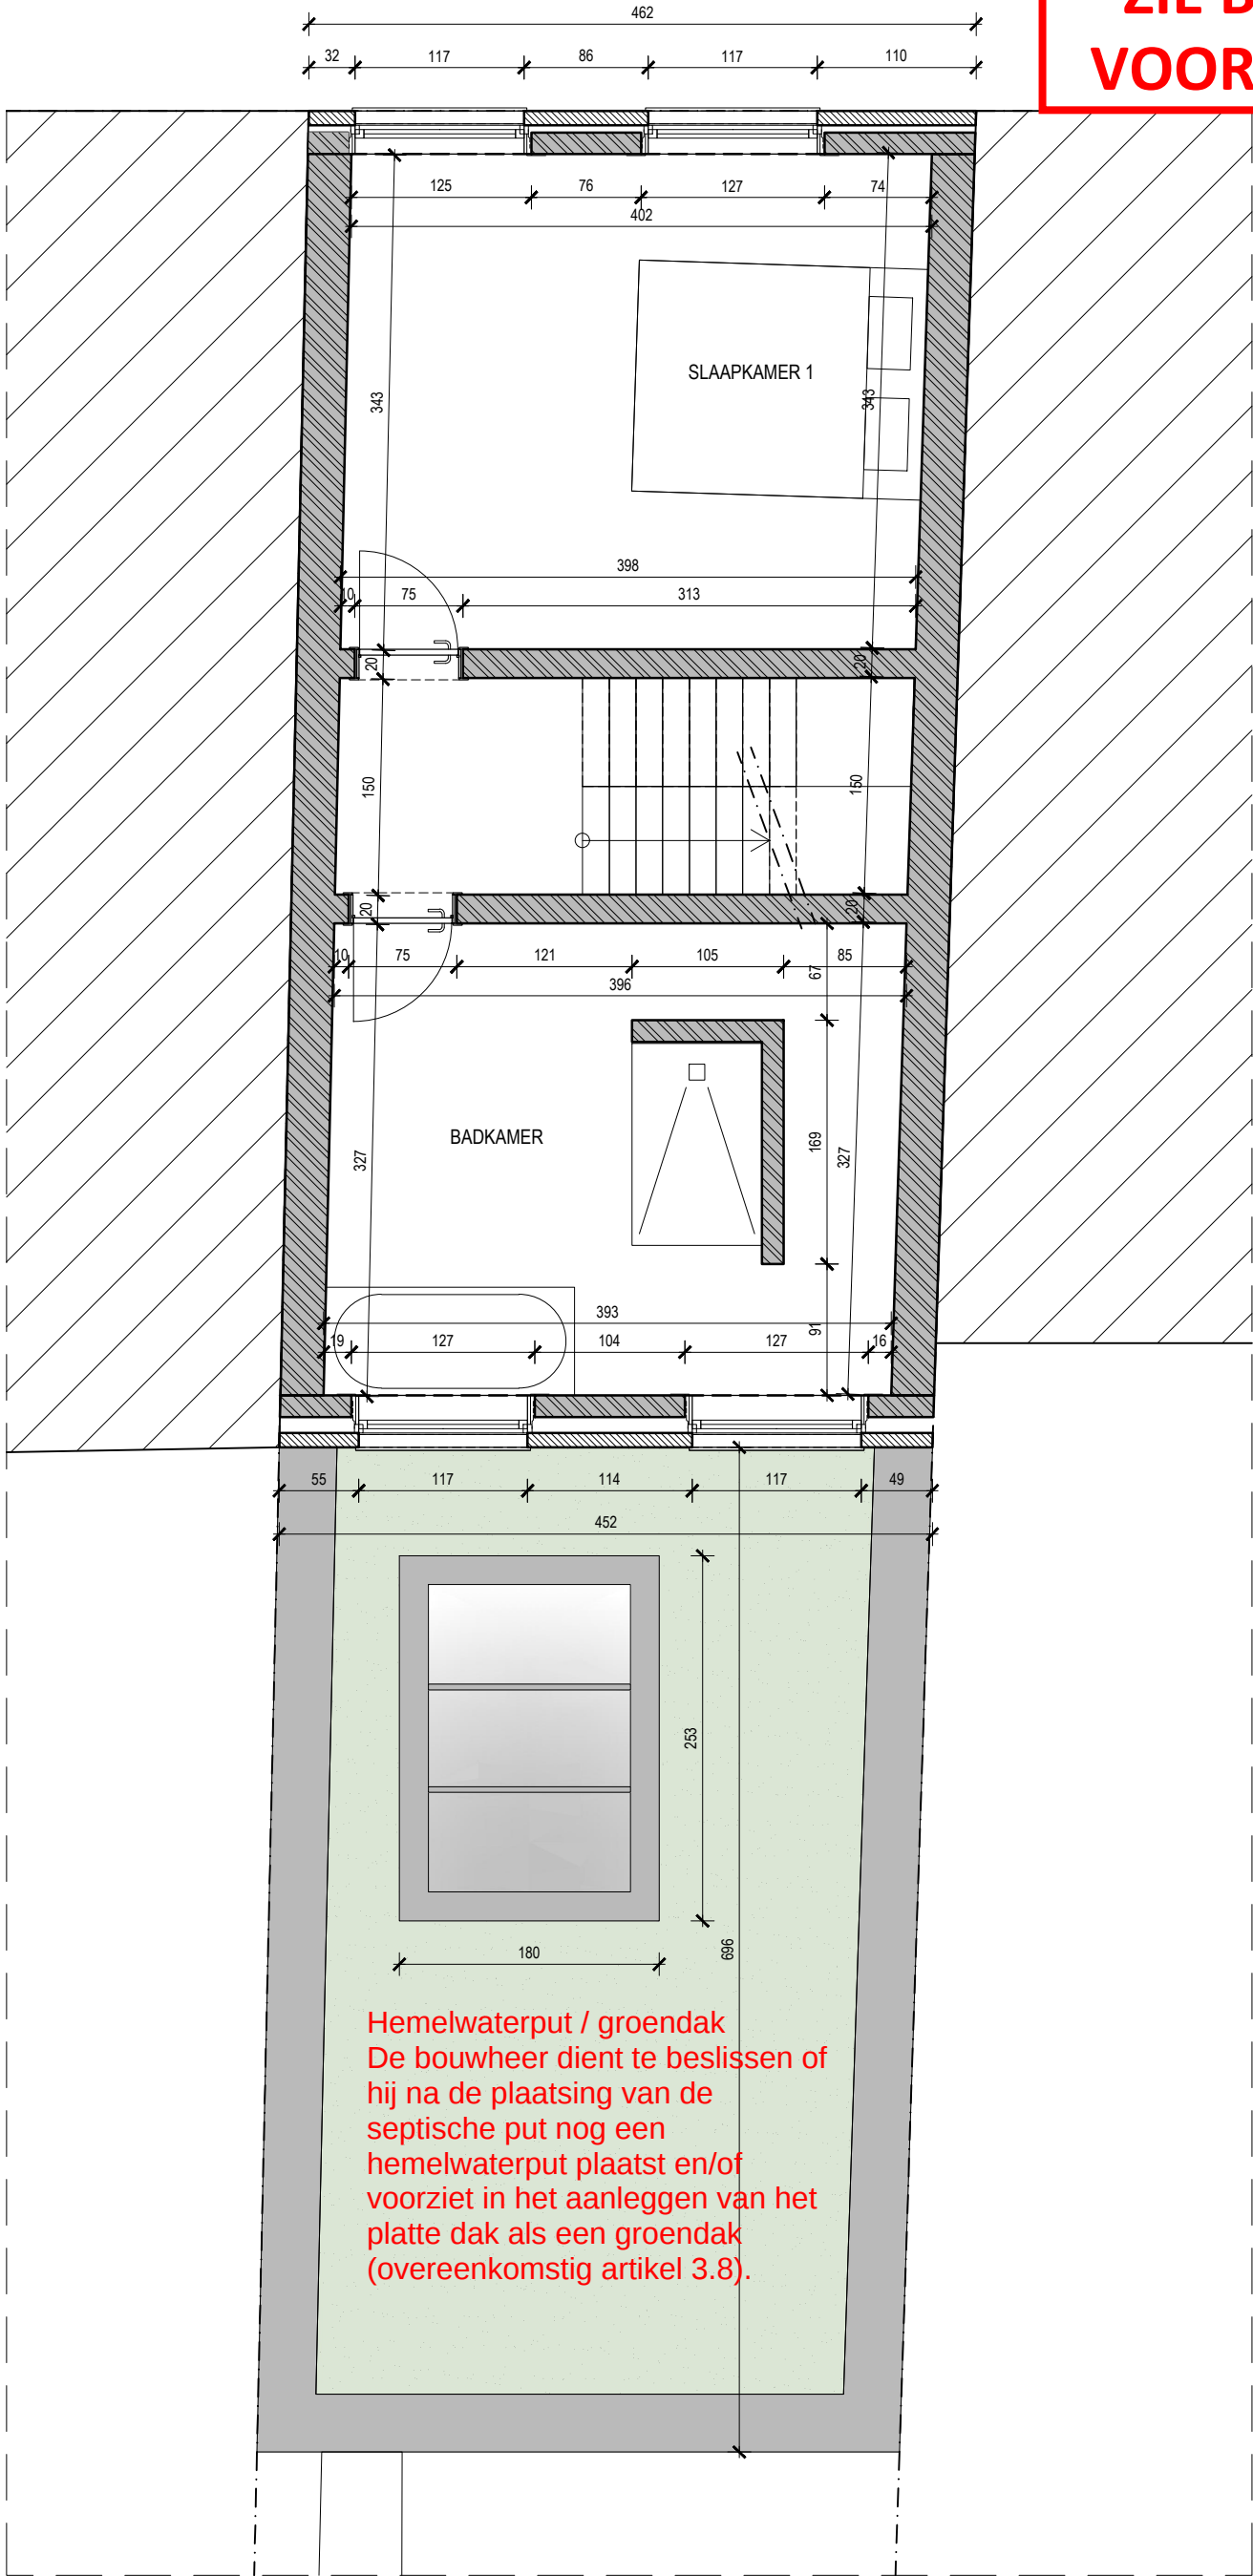

Hemelwaterput / groendak
De bouwheer dient te beslissen of
hij na de plaatsing van de
septische put nog een
hemelwaterput plaatst en/of
voorziet in het aanleggen van het
platte dak als een groendak
(overeenkomstig artikel 3.8).

