


**ZIE BIJZONDERE
VOORWAARDE(N)**

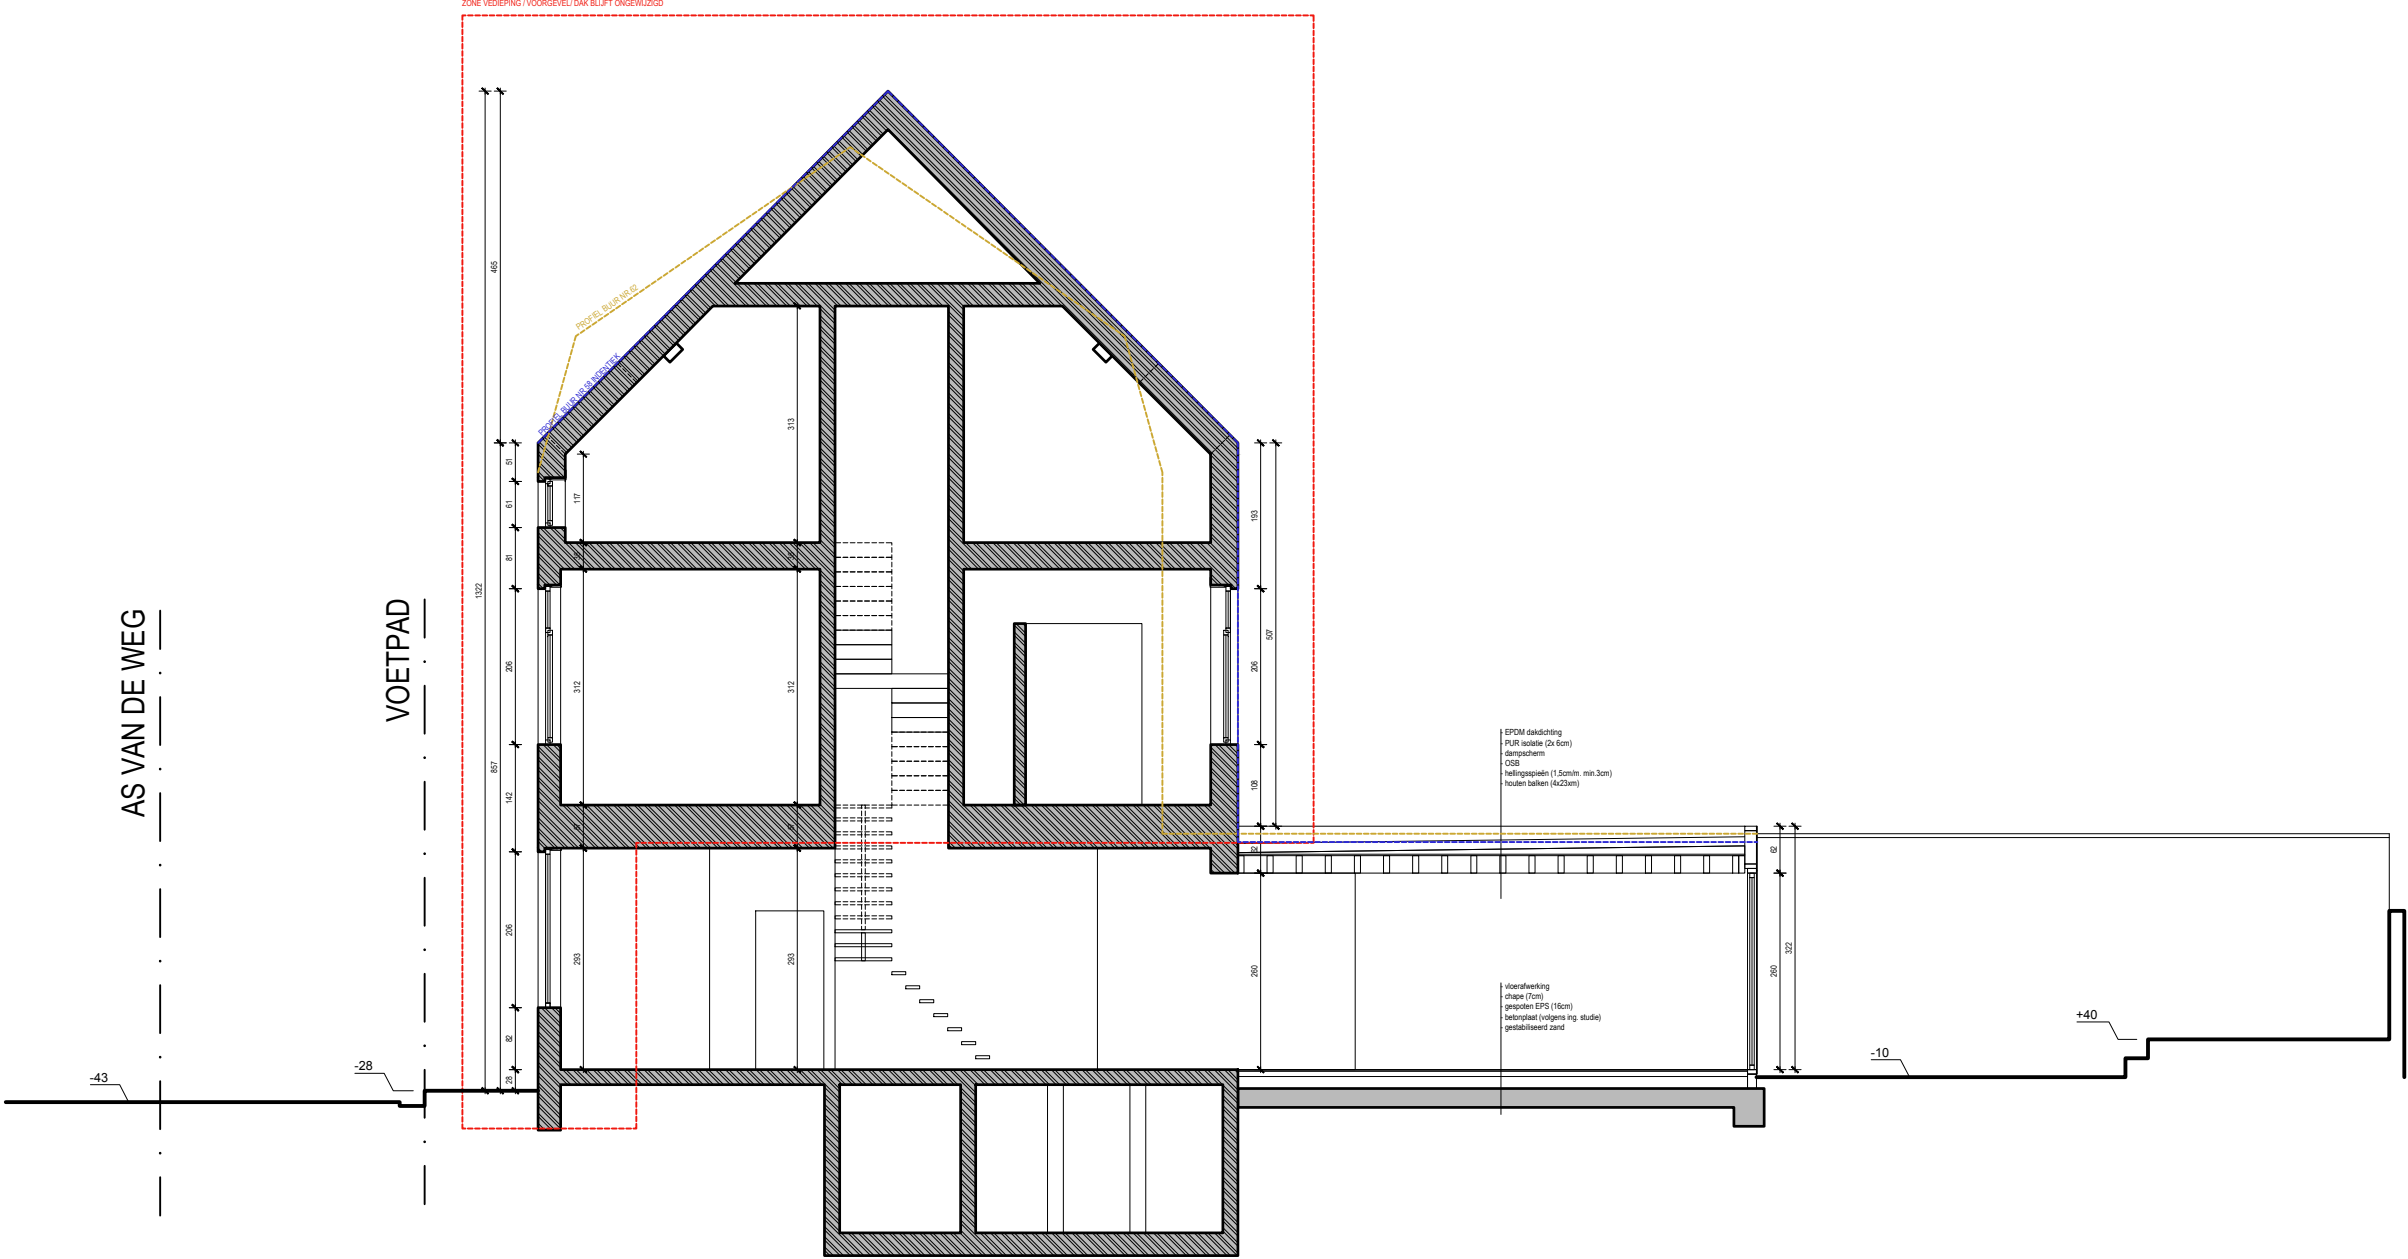

INPLANTING

CODE. BA_2504_T_N_1
SCHAAL. 1/100
DATUM. 08.05.2025

PROJECT. 2504 MINJOU
LOCATIE. STROPSTRAAT 60, 9000 GENT
PERCEEL. 8^e AFD. SEC. H - 273A2

VEPA ARCHITECTS

info@vepaarchitects.be
www.vepaarchitects.be

Jean-Louis Verstraete | (+32) 0475 93 00 74
Leander De Pauw | (+32) 0474 31 43 88