


ZIE BIJZONDERE
VOORWAARDE(N)

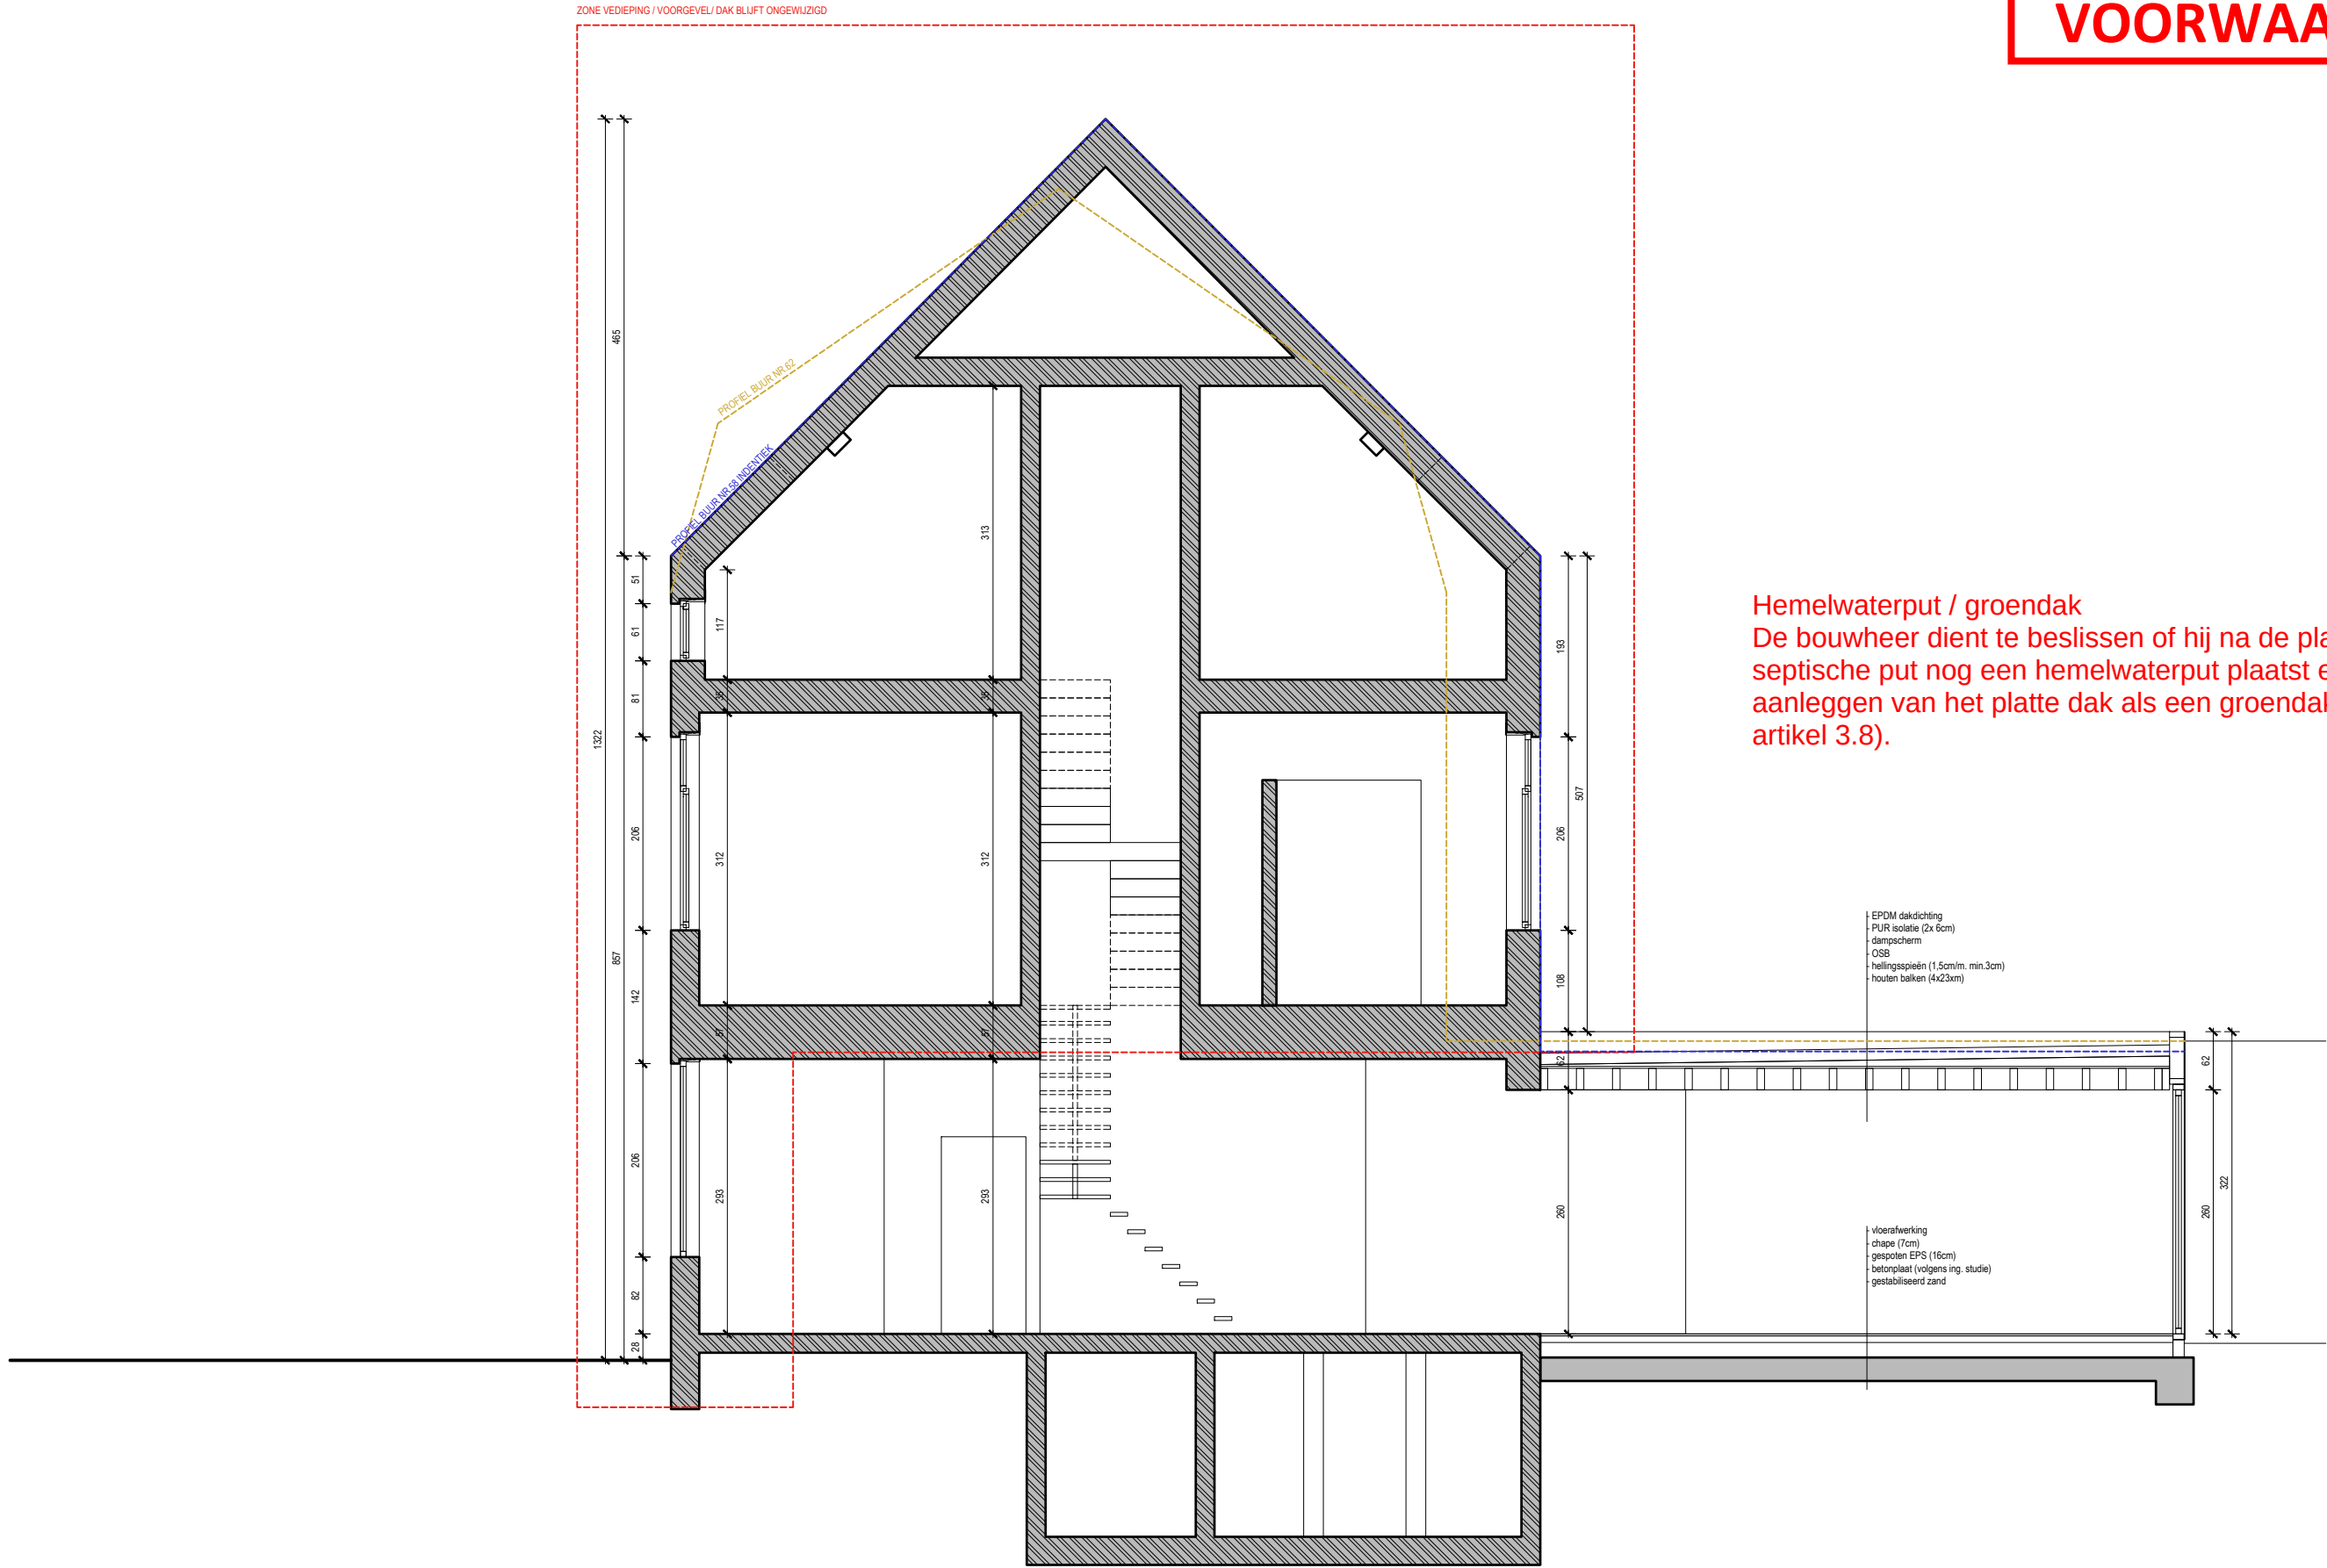

Hemelwaterput / groendak
De bouwheer dient te beslissen of hij na de plaatsing van de septische put nog een hemelwaterput plaatst en/of voorziet in het aanleggen van het platte dak als een groendak (overeenkomstig artikel 3.8).