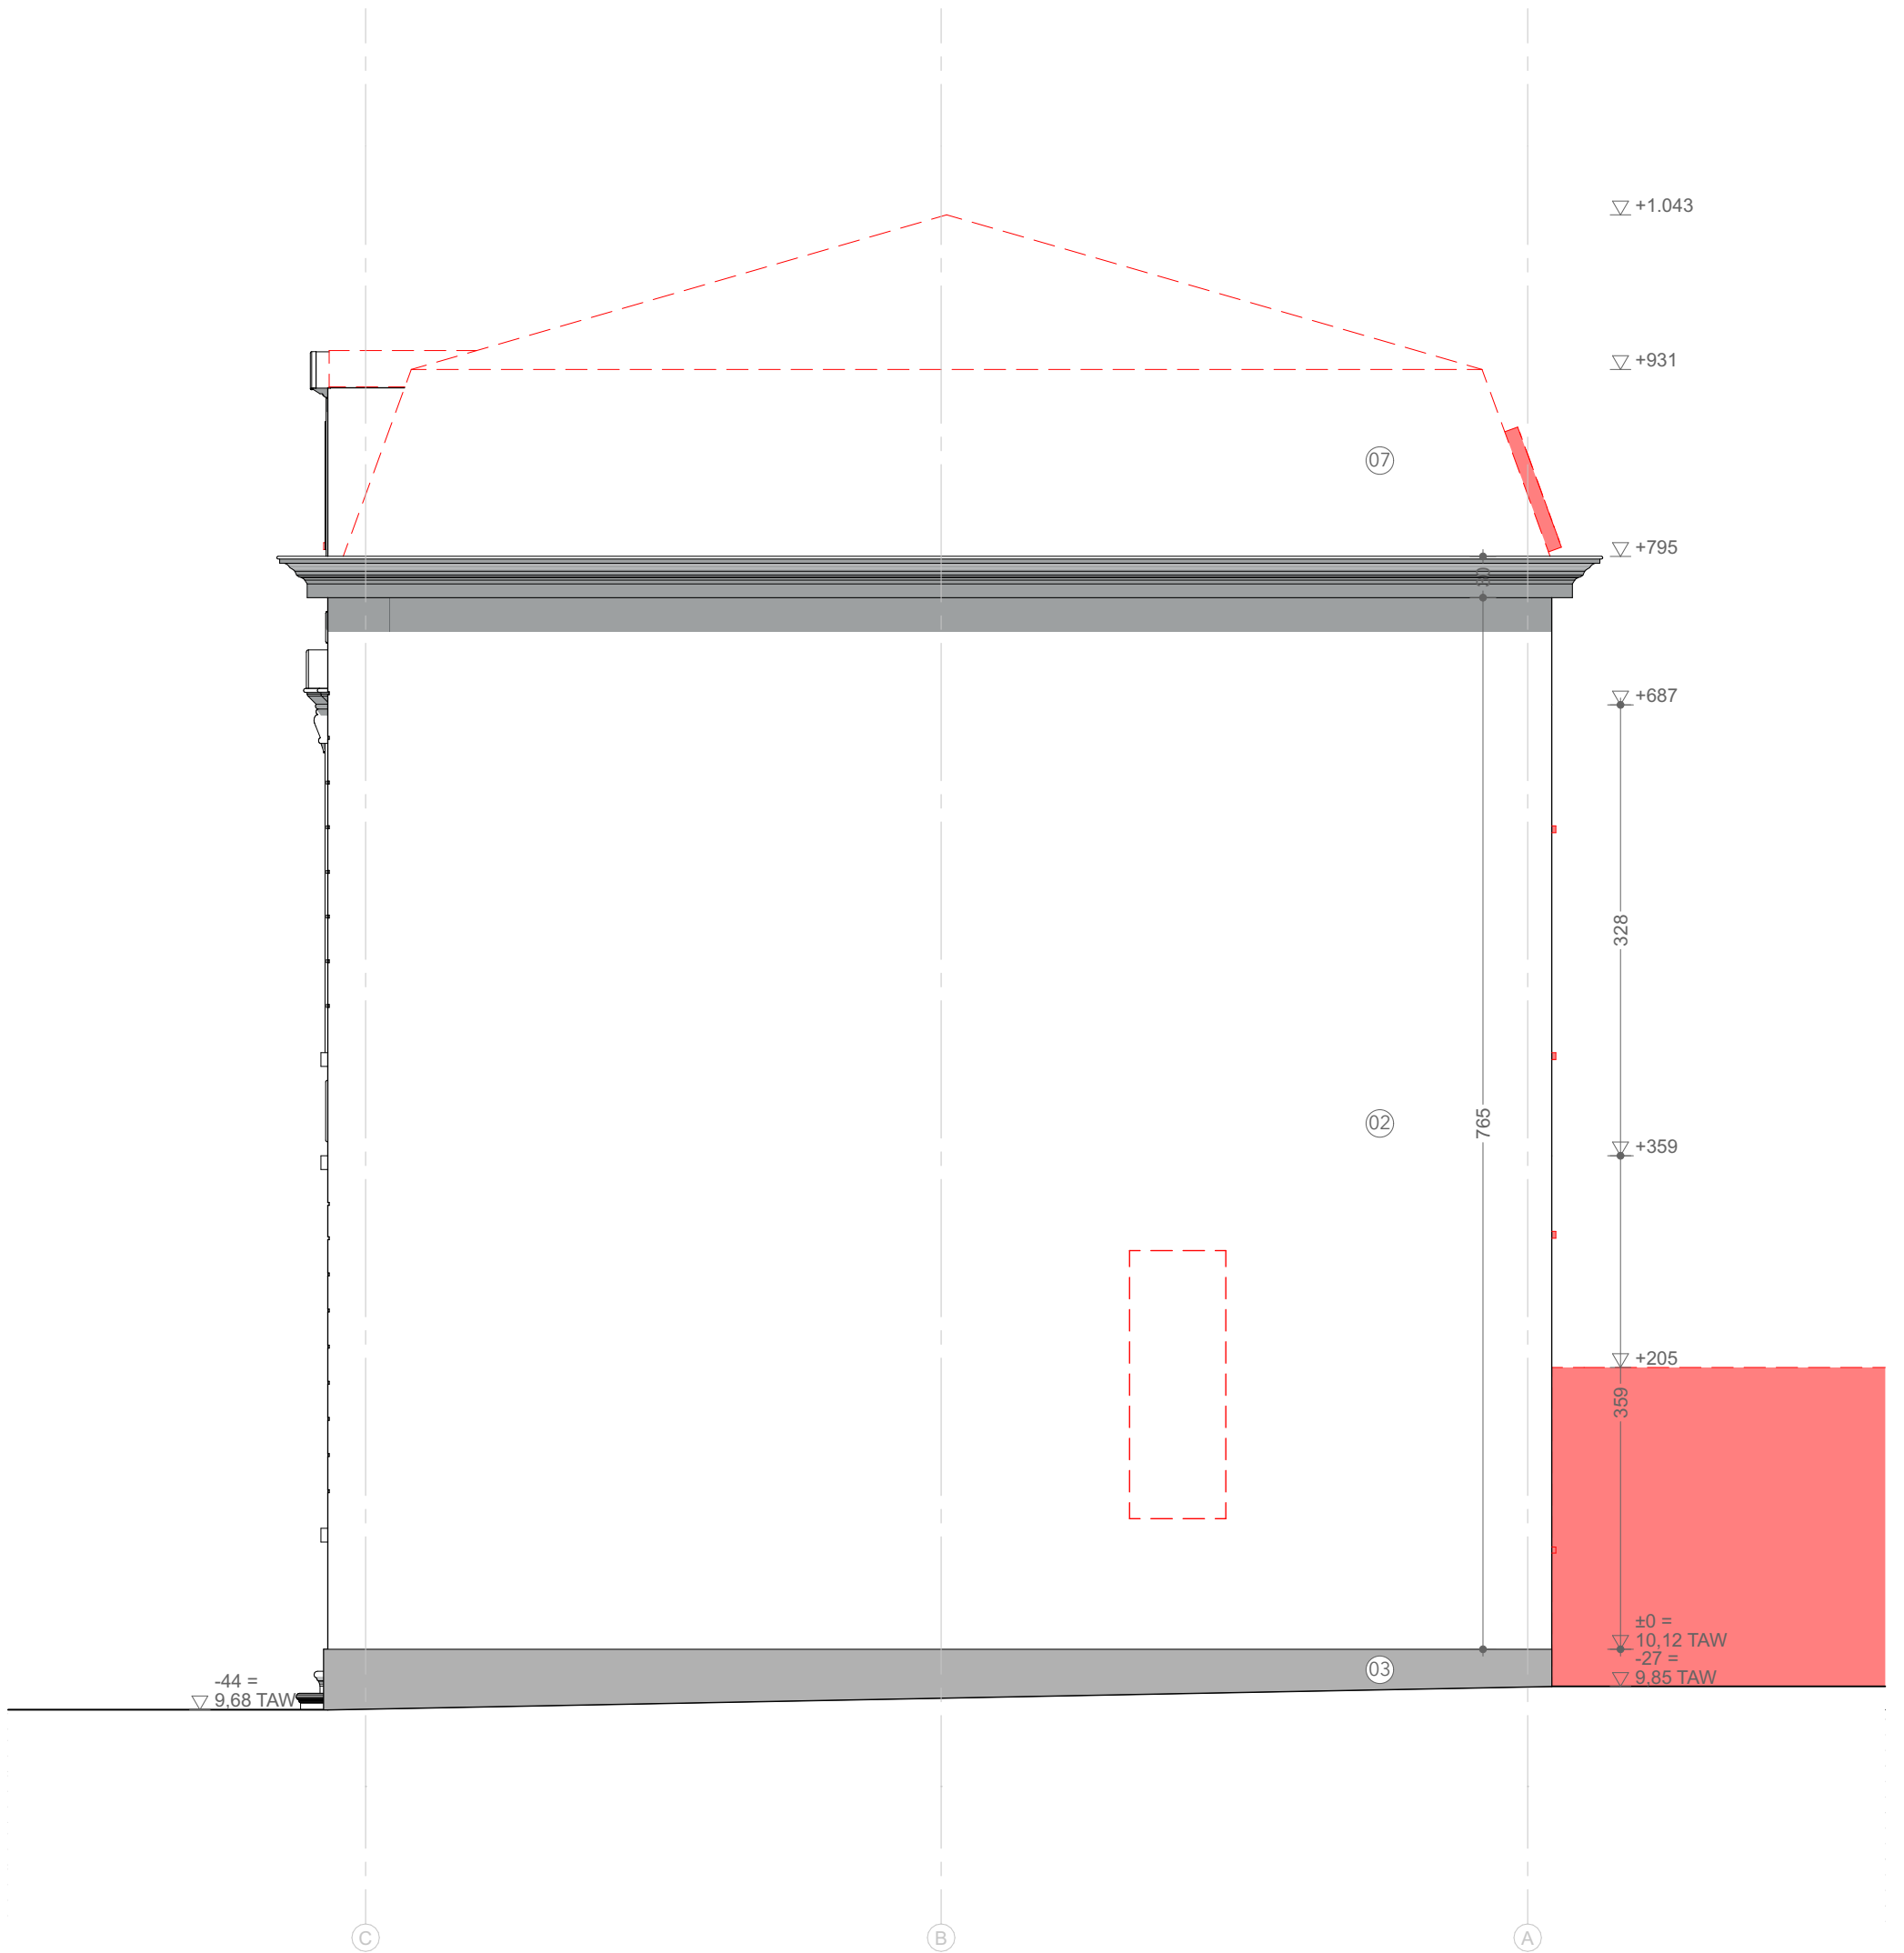


## Sint-Pietersaalststraat, Gent

Verbouwen van woning

Rechtergevel

012 | BA | Gebouw 1 | G | B

Opdrachtgever

Arno Goedefroo &  
Géraldine Vlaeminck

Bouwplaats

Sint-Pietersaalststraat 116  
Afd. 8, Sectie H, nr. 706S002

Datum

07/04/2025

Schaal

1:50

Plan nr.

18/29

Formaat

OA\_A3\_V

**Goedefroo** architecten

Koningin Astridlaan 163  
9000 Gent, België

info@goedefroo-architecten.be

+32 9 336 65 22

www.goedefroo.be

Deze tekening is exclusief eigendom van het Goedefroo architecten bv en dient niet te worden gereproduceerd zonder toestemming van de auteur. De aanvangsdatum van de werken moet vooraf worden doorgegeven aan Goedefroo architecten bv zoniet dragen zij geen enkele verantwoordelijkheid omtrent de plannen.

Bestand: 012MIL-MOD-250400  
Export datum: 7/04/2025