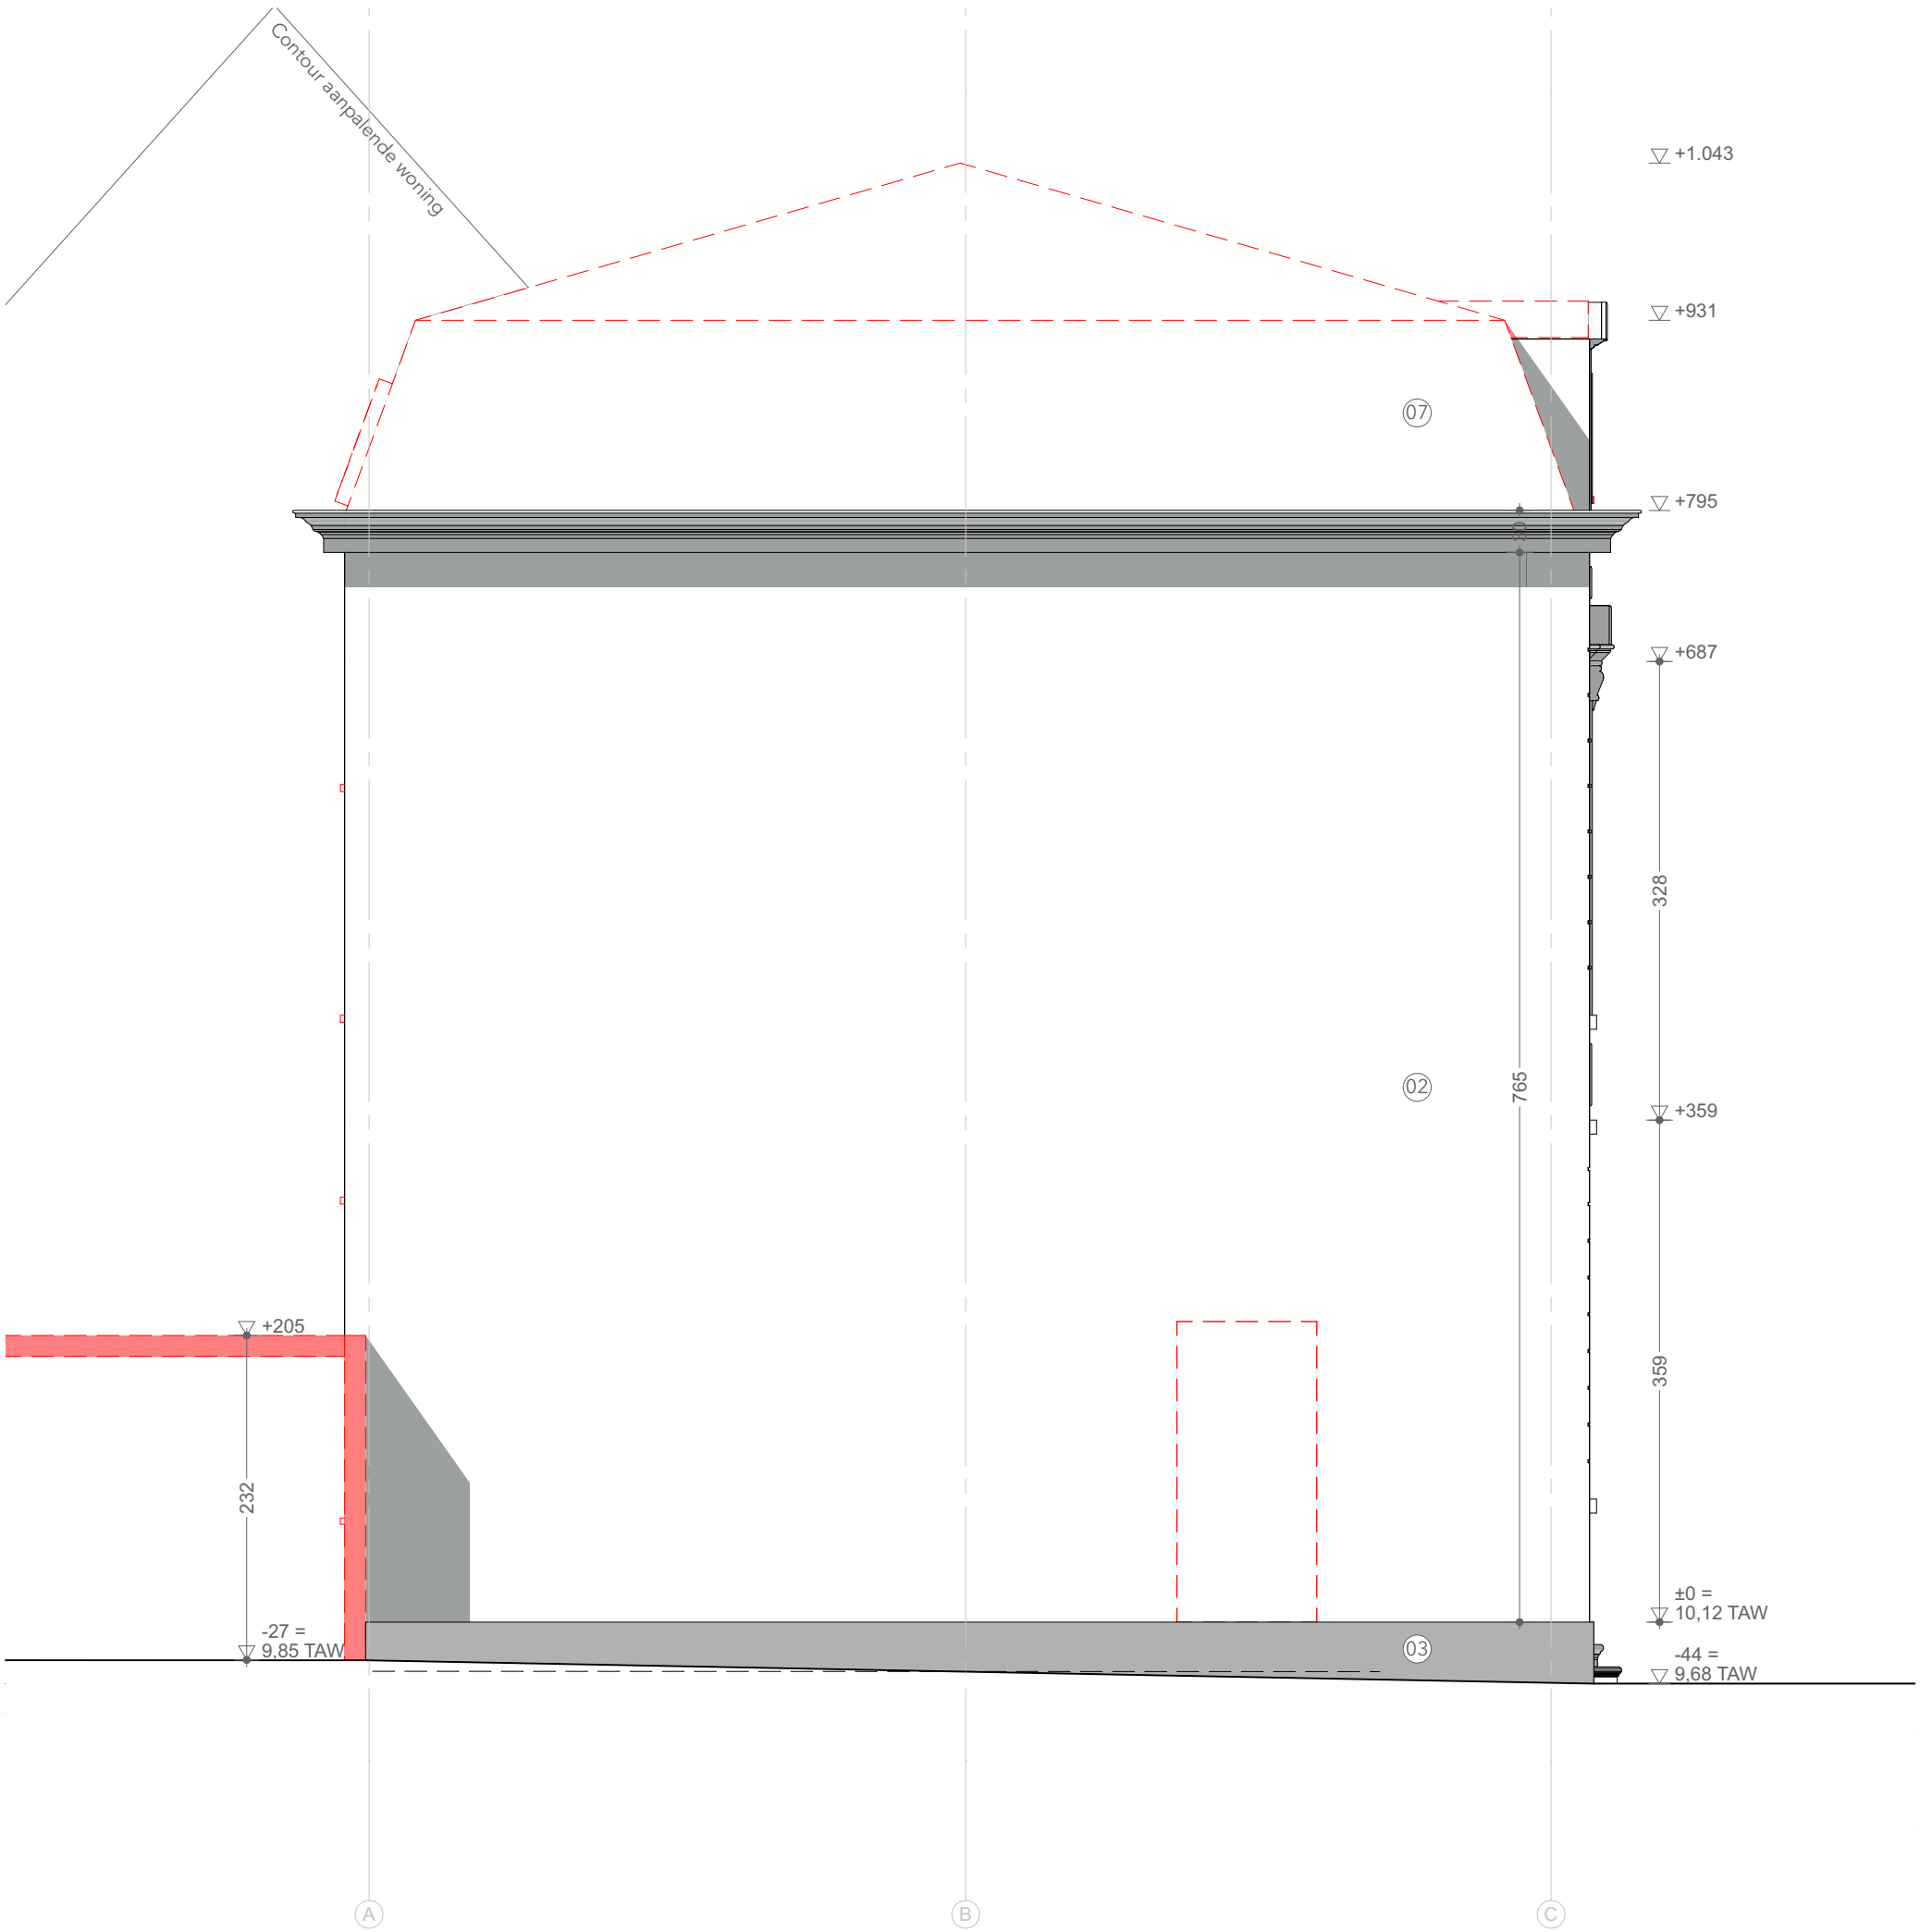

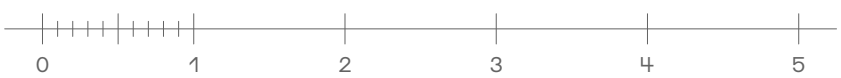

Sint-Pietersaalststraat, Gent Verbouwen van woning

Linkergevel

012 | BA | Gebouw 1 | G | B

Opdrachtgever	Bouwplaats	Datum	Schaal	Plan nr.	Formaat
Arno Goedefroo & Géraldine Vlaeminck	Sint-Pietersaalststraat 116 Afd. 8, Sectie H, nr. 706S002	07/04/2025	1:50	16/29	OA_A3_V

Deze tekening is exclusief eigendom van het Goedefroo architecten bv en dient niet te worden gereproduceerd zonder toestemming van de auteur. De aanvangstdatum van de werken moet vooraf worden doorgegeven aan Goedefroo architecten bv zoniet dragen zij geen enkele verantwoordelijkheid omtrent de plannen.

Goedefroo architecten
Koningin Astridlaan 163
9000 Gent, België

info@goedefroo-architecten.be
+32 9 336 65 22
www.goedefroo.be

Bestand: 012MIL-MOD-250400
Export datum: 7/04/2025