



SYMBOLEN

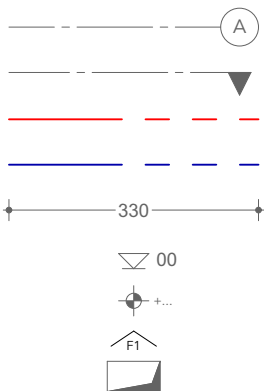


- As-lijnen
- Doorsnede lijn
- Huidige perceelsgrens
- Toekomstige perceelsgrens
- Maatlijn
- Hoogtepeilen t.o.v. binnenpas
- Vloerpas
- Kijkrichting foto's
- Technische kokers


MATERIALEN

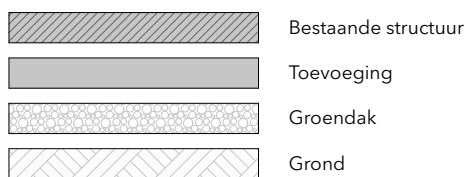

RIOLERING

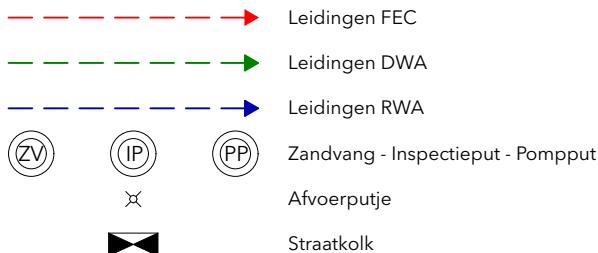

OMGEVING

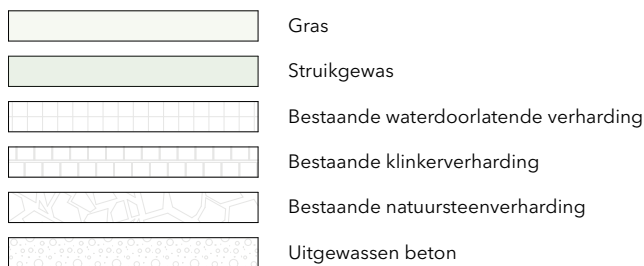

**ZIE BIJZONDERE
VOORWAARDE(N)**

GEVELMATERIALEN

- 01 Bestaand pleisterwerk - wit
- 02 Bestaand pleisterwerk - grijs
- 03 Bestaande arduin - grijs
- 04 Bestaand pvc schrijnwerk - wit
- 05 Bestaand houten schrijnwerk - groen
- 06 Bestaand schrijnwerk - antraciet
- 07 Bestaande dakleien - antraciet
- 08 Nieuw pleisterwerk - wit
- 09 Nieuwe plint beton - grijs
- 10 Nieuw houten schrijnwerk - wit
- 11 Nieuw houten schrijnwerk - pastelgroen
- 12 Nieuw aluminium schrijnwerk - grijs
- 13 Nieuw staalstructuur - pastelgroen
- 14 Nieuw zinken dakbekleding - grijs
- 15 Nieuwe houten gevelbekleding - wit

Sint-Pietersaalststraat, Gent Verbouwen van woning

Legende

012 | BA | Gebouw 1 | L | N

Opdrachtgever
Arno Goedefroo &
Géraldine Vlaeminck

Bouwplaats
Sint-Pietersaalststraat 116
Afd. 8, Sectie H, nr. 706S002

Datum
07/04/2025

Schaal
1:100

Plan nr.
24/29

Formaat
OA_A4_V

Goedefroo architecten

Koningin Astridlaan 163
9000 Gent, België

info@goedefroo-architecten.be
+32 9 336 65 22
www.goedefroo.be