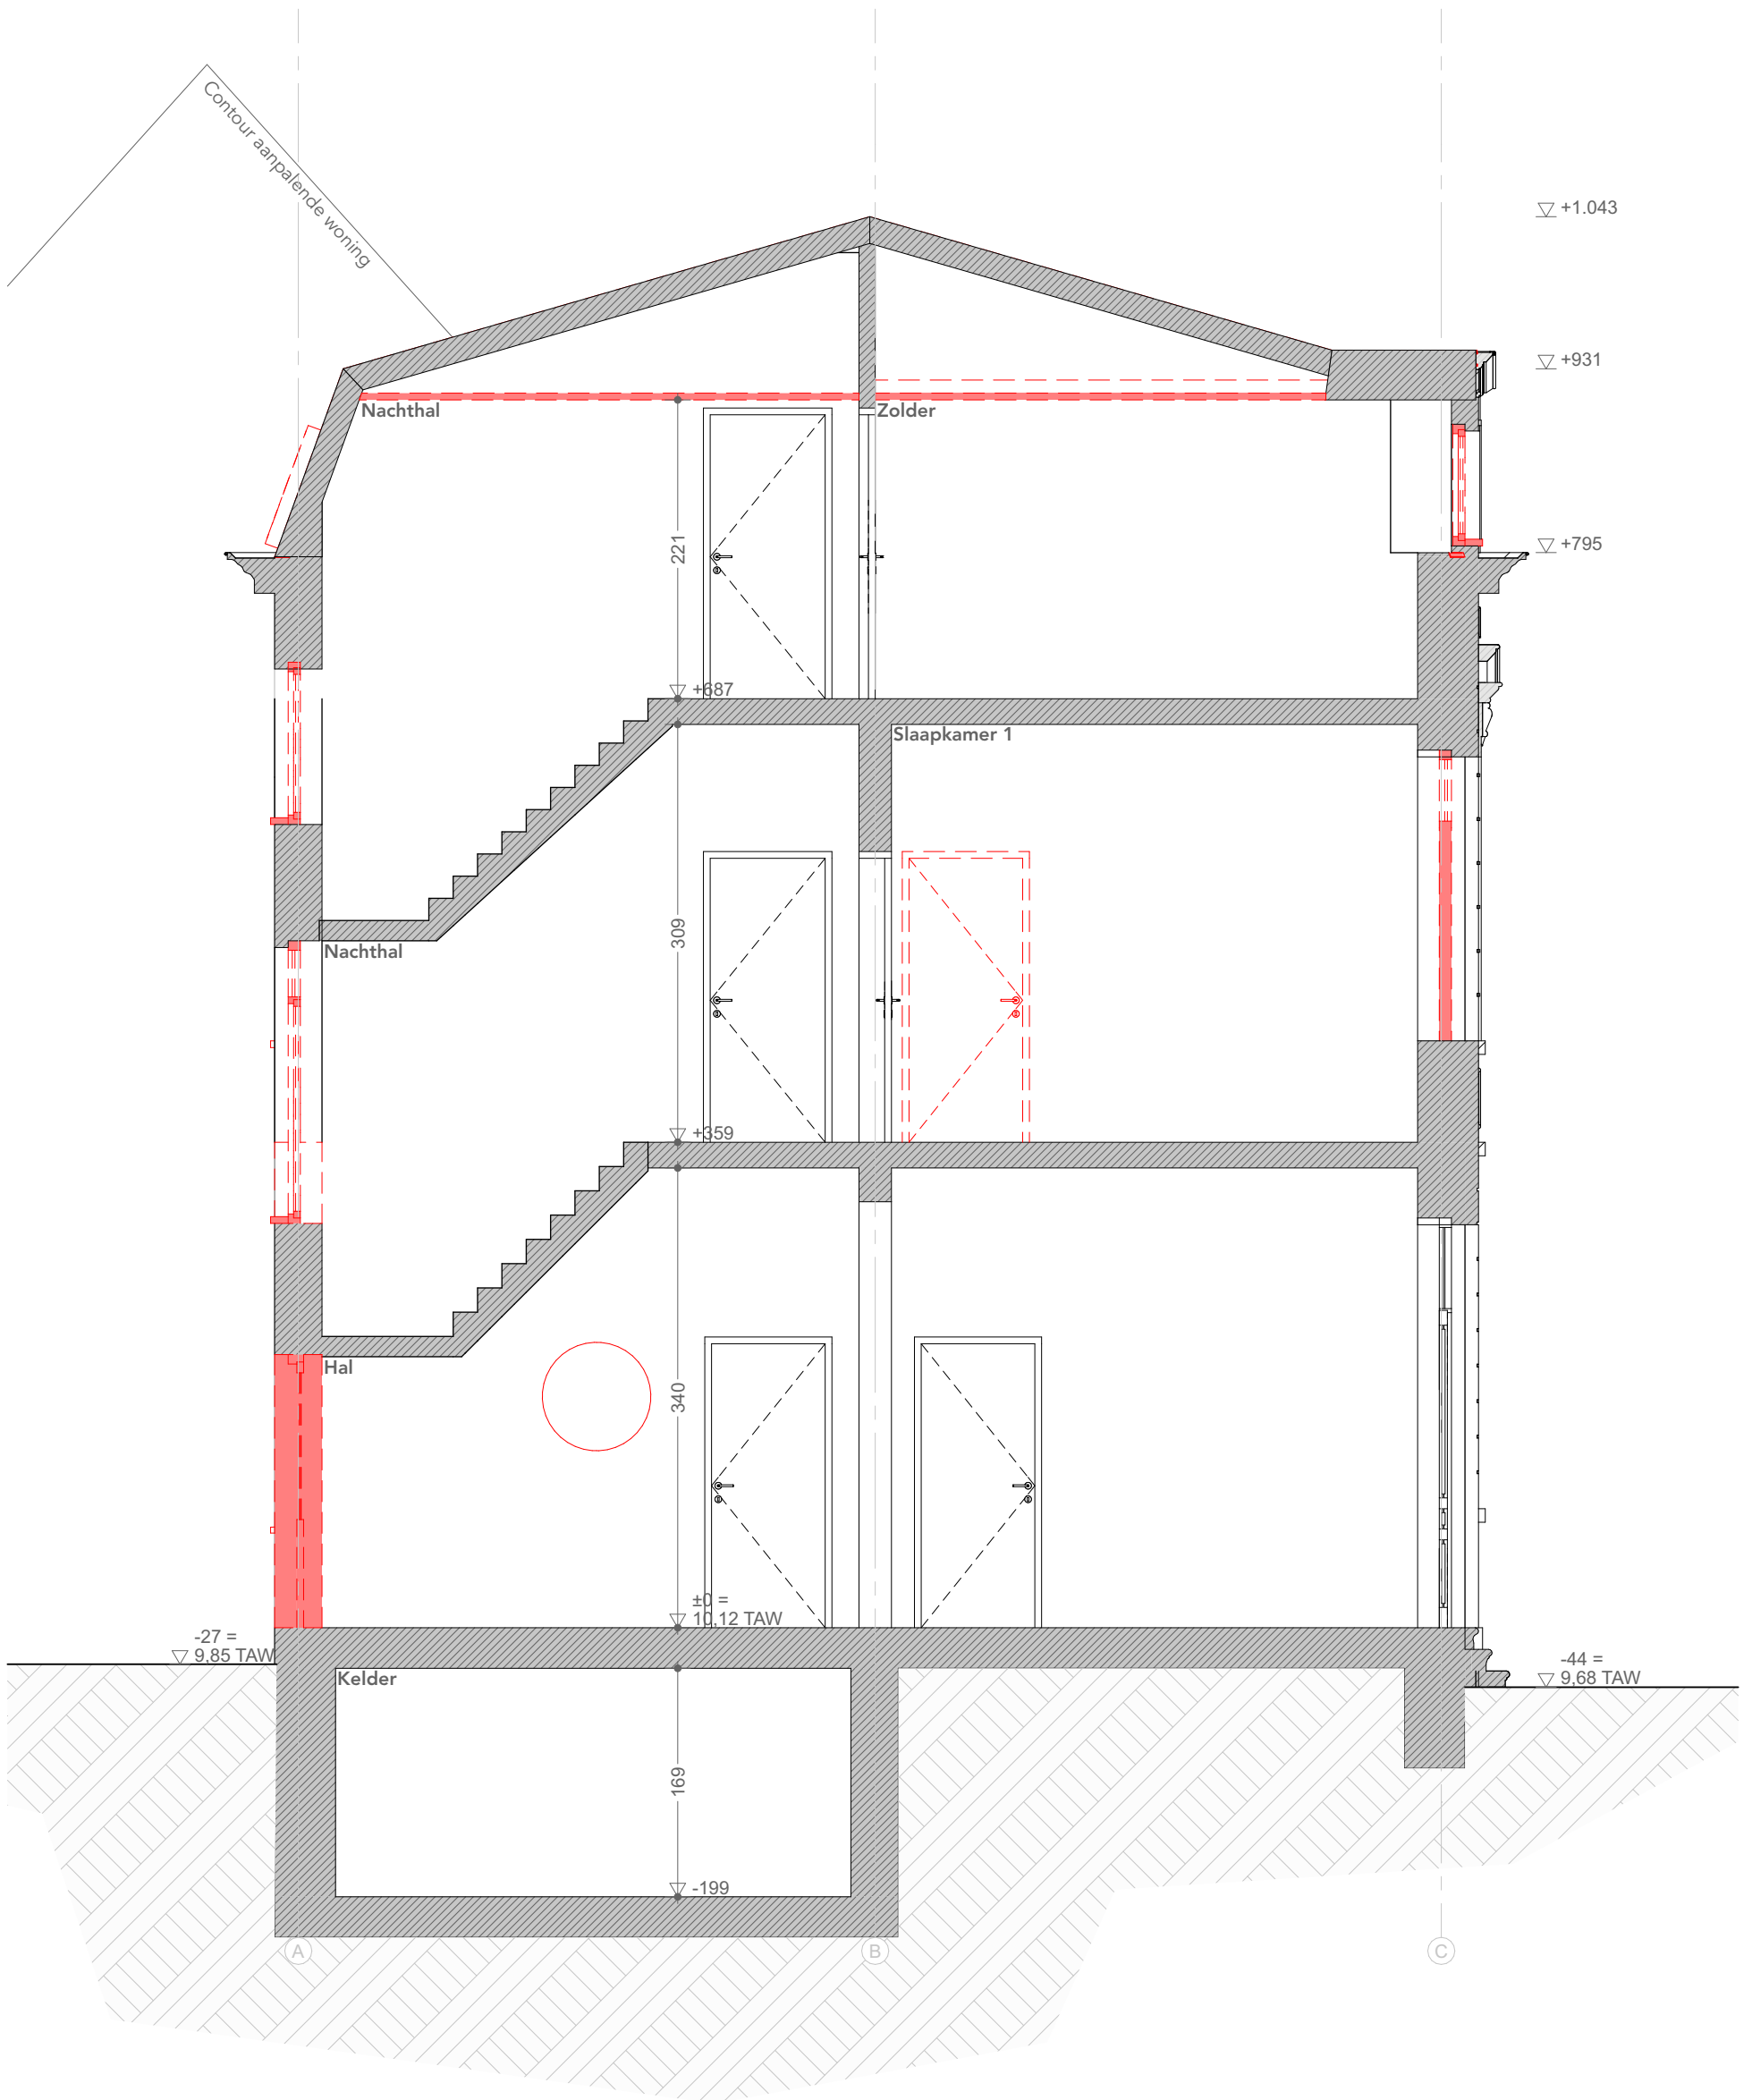


Sint-Pietersaalstraat, Gent

Verbouwen van woning

Snede AA

012 | BA | Gebouw 1 | S | B

Opdrachtgever

Arno Goedefroo &
Géraldine Vlaeminck

Bouwplaats

Sint-Pietersaalstraat 116
Afd. 8, Sectie H, nr. 706S002

Datum

07/04/2025

Schaal

1:50

Plan nr.

11/29

Formaat

OA_A3_V

Goedefroo architecten

Koningin Astridlaan 163
9000 Gent, België

info@goedefroo-architecten.be

+32 9 336 65 22

www.goedefroo.be

Deze tekening is exclusief eigendom van het Goedefroo architecten bv en dient niet te worden gereproduceerd zonder toestemming van de auteur. De aanvangsdatum van de werken moet vooraf worden doorgegeven aan Goedefroo architecten bv zodat dragen zij geen enkele verantwoordelijkheid omtrent de plannen.

Bestand: 012MIL-MOD-250400
Export datum: 7/04/2025