


ZIE BIJZONDERE
VOORWAARDE(N)

Toekomstige perceelsgrens

Huidige perceelsgrens

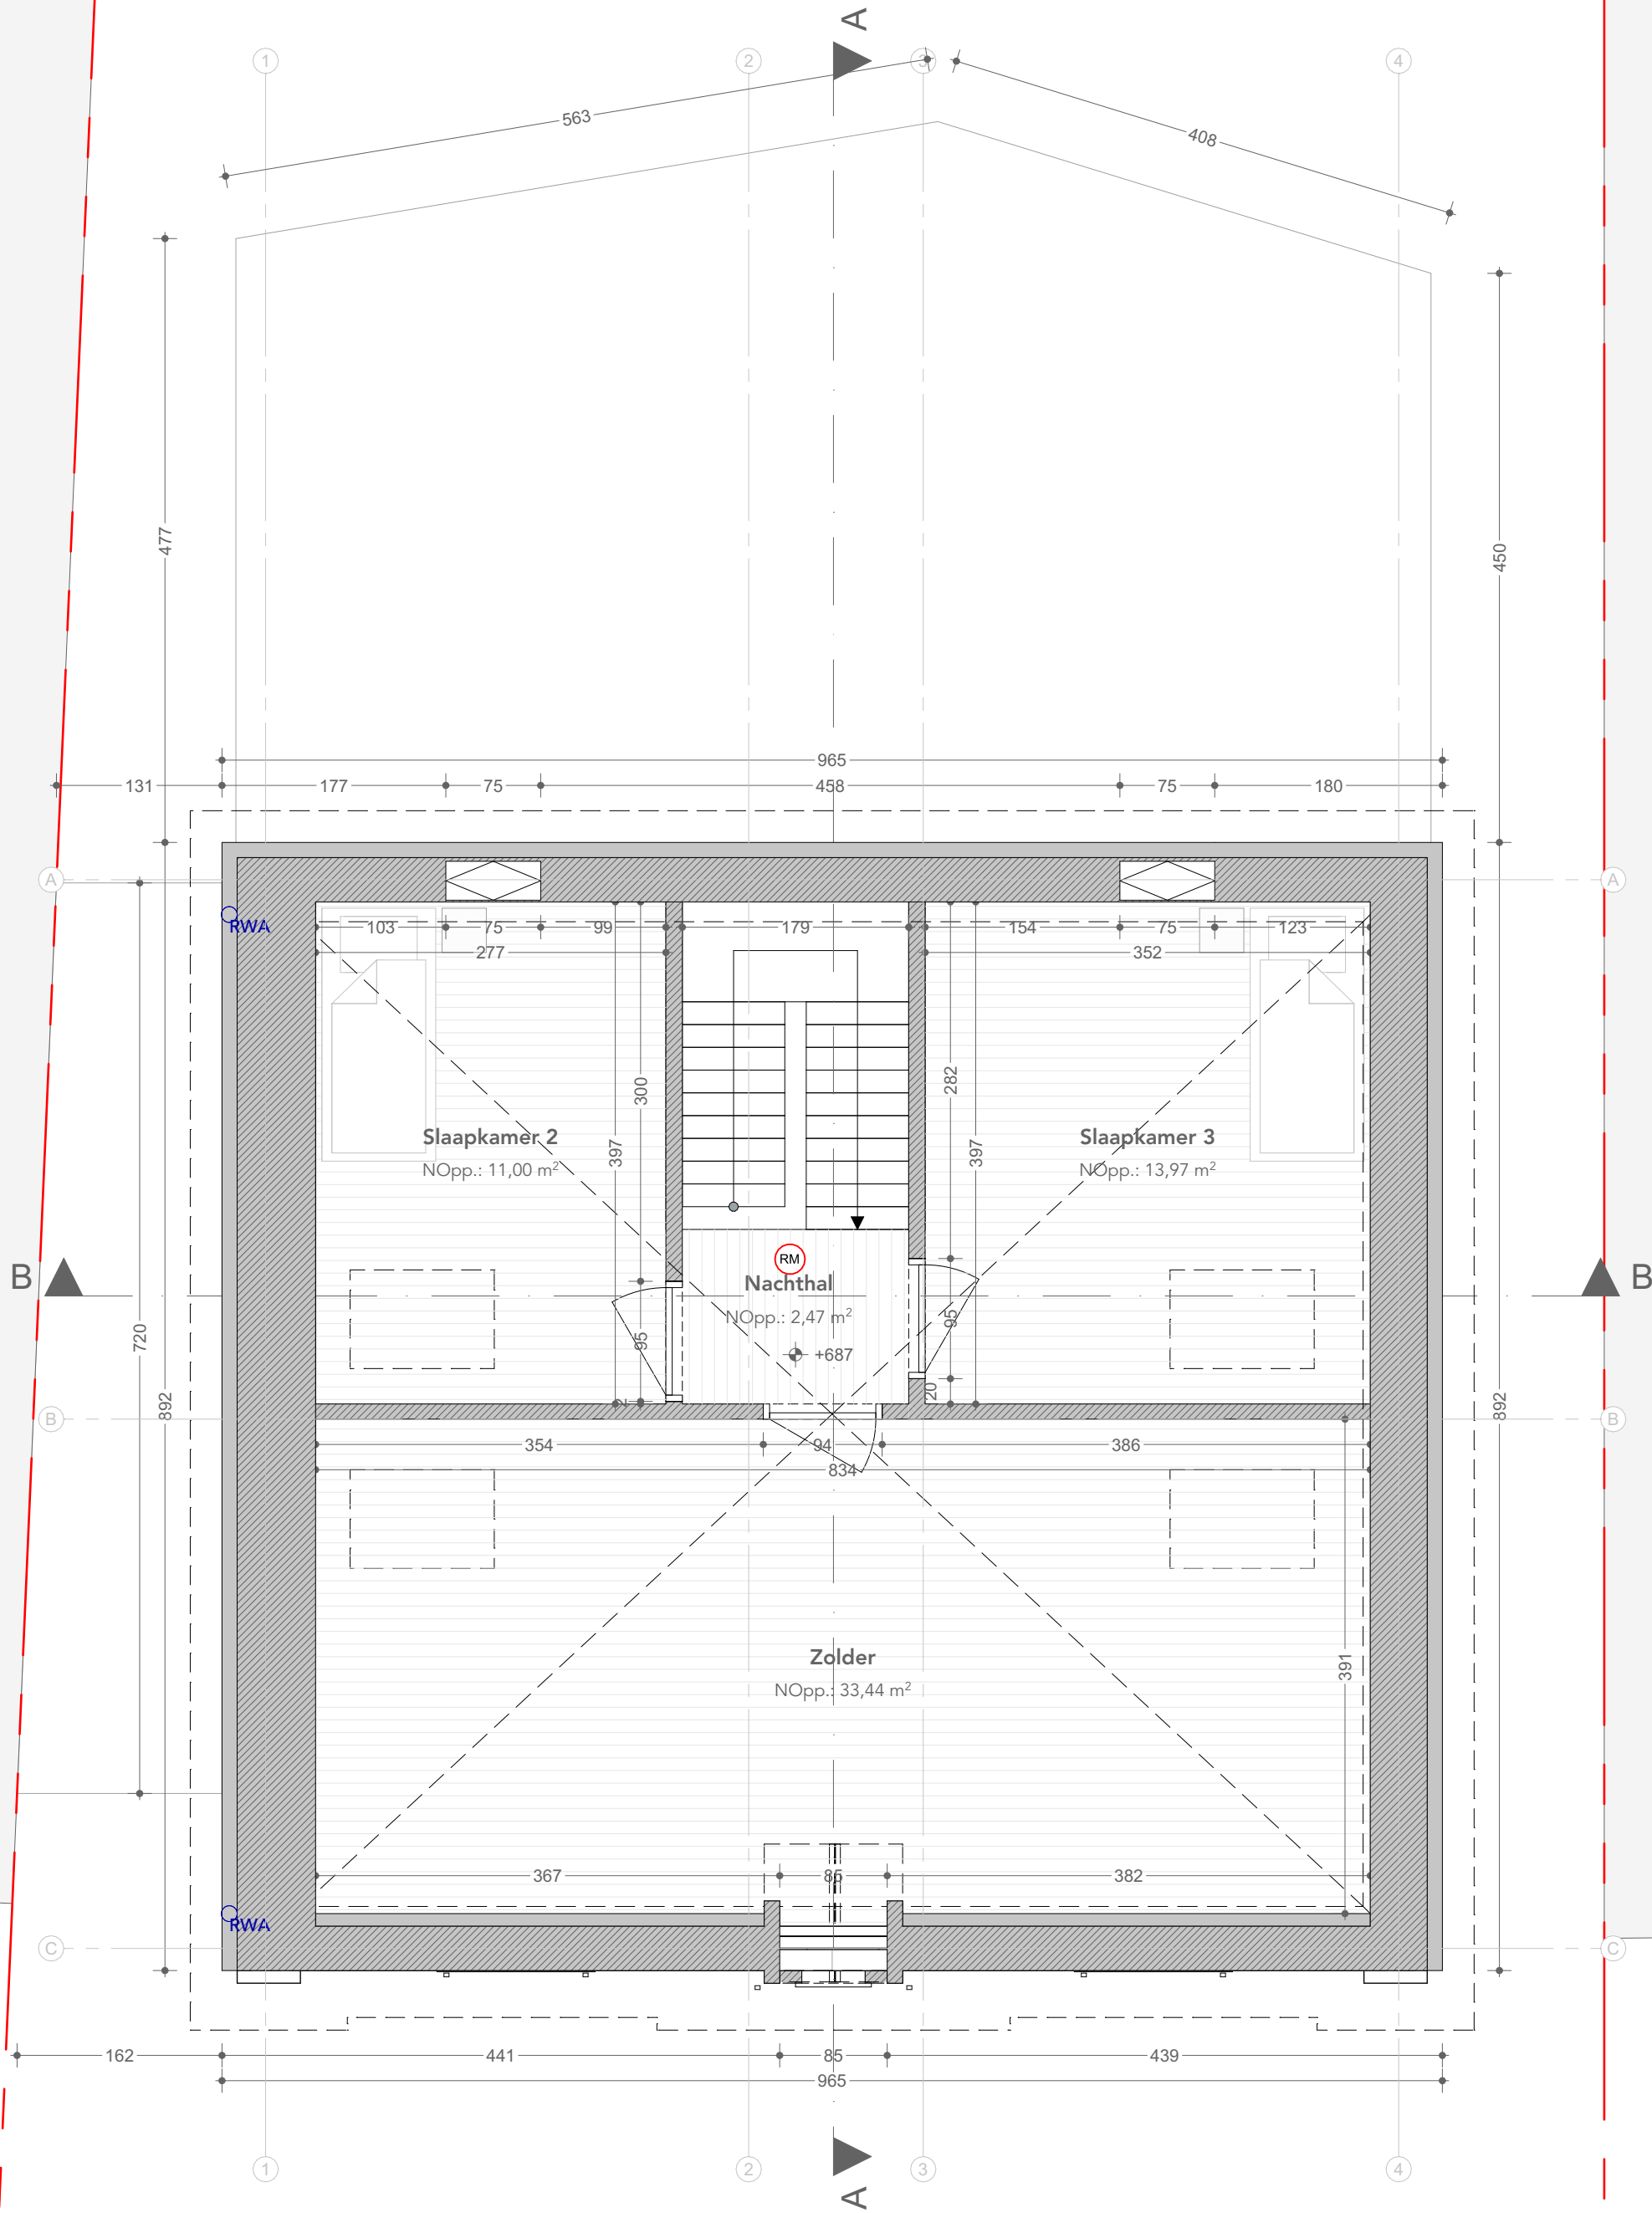

Sint-Pietersaalstraat, Gent

Verbouwen van woning

2e verdieping

012 | BA | Gebouw 1 | P | N

Opdrachtgever

Arno Goedefroo &
Géraldine Vlaeminck

Bouwplaats

Sint-Pietersaalstraat 116
Afd. 8, Sectie H, nr. 7065002

Datum

07/04/2025

Schaal

1:50

Plan nr.

7/29

Formaat

OA_A2_V

Goedefroo architecten

Koningin Astridlaan 163
9000 Gent, België

info@goedefroo-architecten.be
+32 9 336 65 22

www.goedefroo.be

Diese tekening is exclusief eigendom van het Goedefroo architecten bv en dient niet te worden gereproduceerd zonder toestemming van de auteur. De aanvangdatum van de werken moet vooraf worden doorgegeven aan Goedefroo architecten bv zoniën dragen zij geen enkele verantwoordelijkheid omtrent de plannen.

Bestand: 012MIL.MCO-250400
Export datum: 7/04/2025