



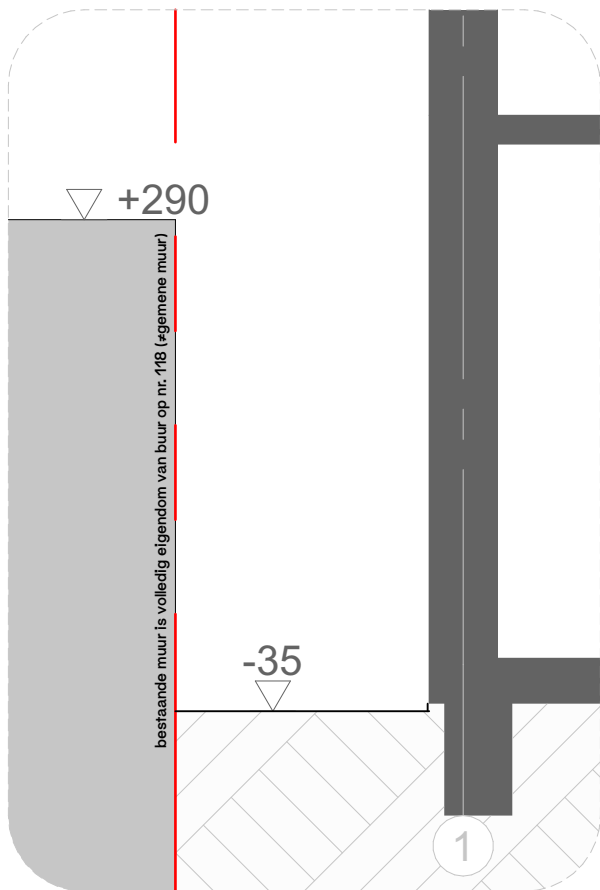

ZOOM Detail - 1:50

De bestaande scheidsmuur staat langs de perceelsgrens en is eigendom van de buur op nr. 118. Dit betreft een recent nieuwbouwproject dat een eigen muur heeft opgetrokken volledig op eigen grond. Dit is geen gemene muur.

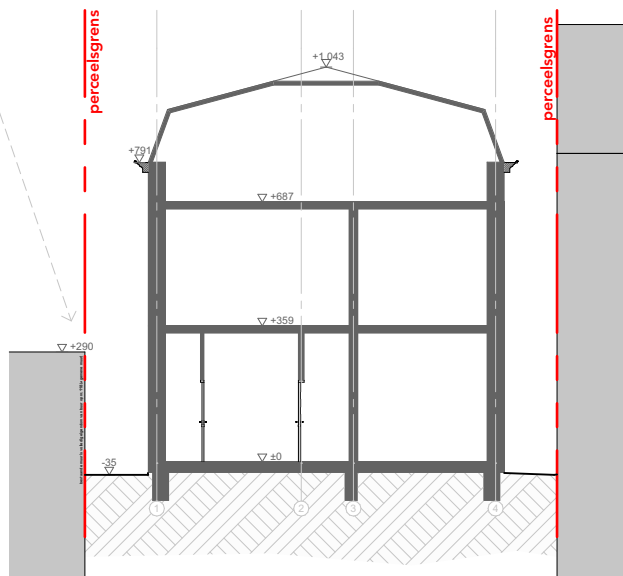

Sint-Pietersaalststraat, Gent

Verbouwen van woning

Terreinprofiel 2

012 | BA | Gebouw 1 | T | B

Opdrachtgever
Arno Goedefroo &
Géraldine Vlaeminck

Bouwplaats
Sint-Pietersaalststraat 116
Afd. 8, Sectie H, nr. 706S002

Datum
30/04/2025

Schaal
1:200, 1:50

Plan nr.
29/31

Formaat
OA_A4_V

Goedefroo architecten

Koningin Astridlaan 163
9000 Gent, België

info@goedefroo-architecten.be
+32 9 336 65 22
www.goedefroo.be