
 


ZIE BIJZONDERE  
VOORWAARDE(N)

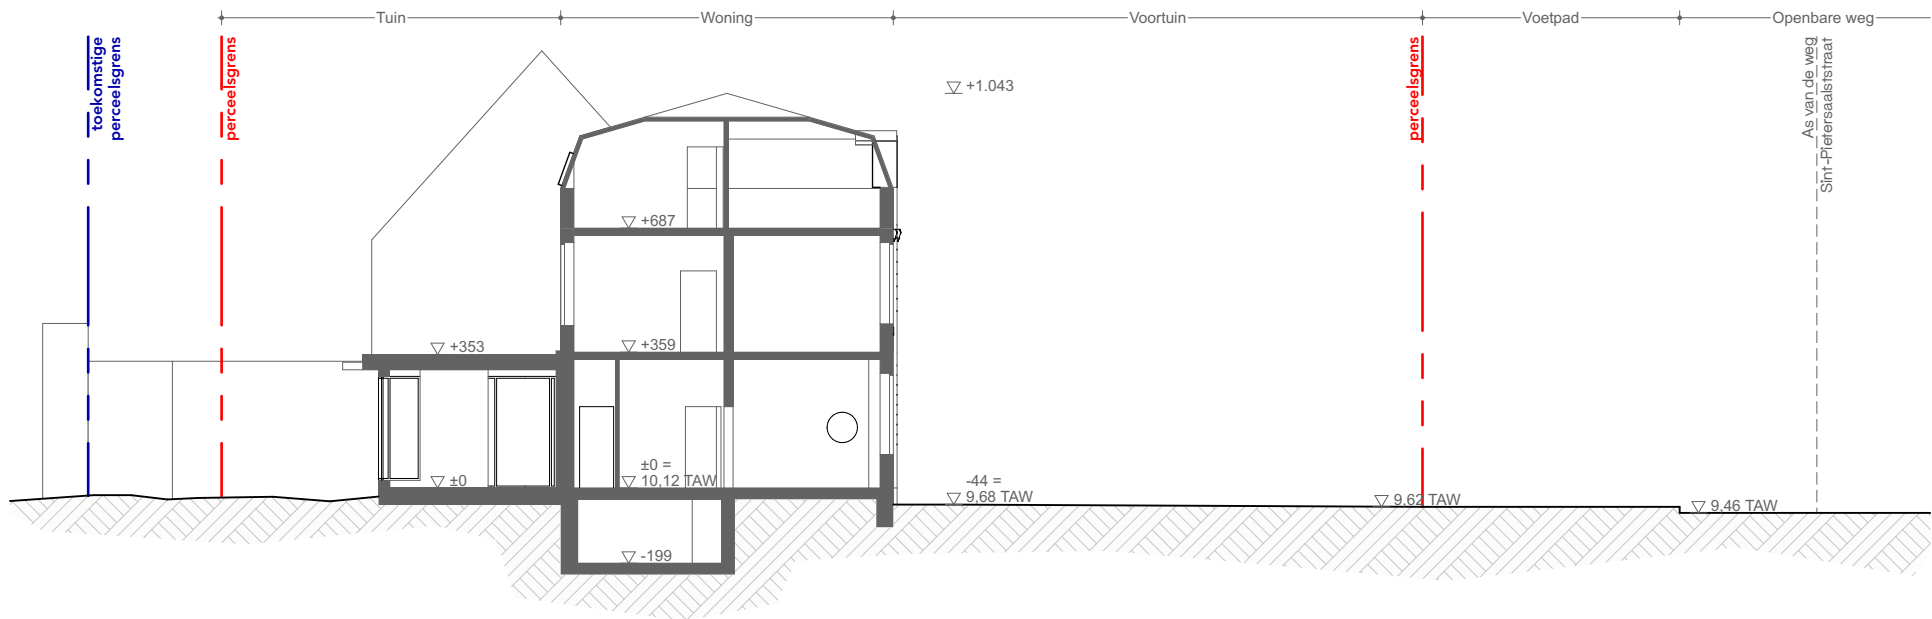

## Sint-Pietersaalststraat, Gent

Verbouwen van woning

### Terreinprofiel

012 | BA | Gebouw 1 | T | N

| Opdrachtgever                        | Bouwplaats                                                   | Datum      | Schaal | Plan nr. | Formaat |
|--------------------------------------|--------------------------------------------------------------|------------|--------|----------|---------|
| Arno Goedefroo & Géraldine Vlaeminck | Sint-Pietersaalststraat 116<br>Afd. 8, Sectie H, nr. 706S002 | 07/04/2025 | 1:200  | 29/29    | OA_A3_H |

Deze tekening is exclusief eigendom van het Goedefroo architecten bv en dient niet te worden gereproduceerd zonder toestemming van de auteur. De aanvangsdatum van de werken moet vooraf worden doorgegeven aan Goedefroo architecten bv zoniet dragen zij geen enkele verantwoordelijkheid omtrent de plannen.

## Goedefroo architecten

Koningin Astridlaan 163  
9000 Gent, België

info@goedefroo-architecten.be  
+32 9 336 65 22  
www.goedefroo.be

Bestand: 012MIL-MOD-250400  
Export datum: 7/04/2025