



**ZIE BIJZONDERE
VOORWAARDE(N)**

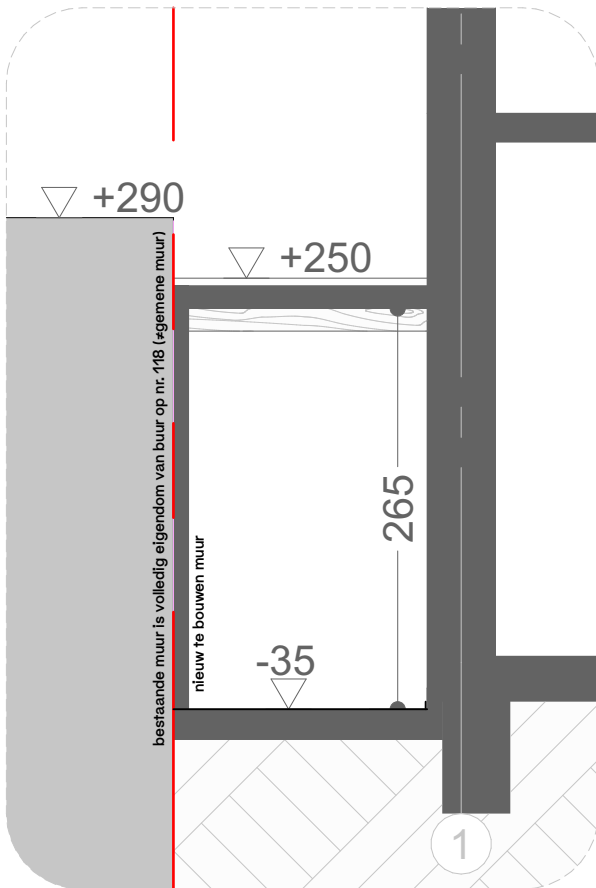

ZOOM Detail - 1:50

Aangezien de bestaande muur, geen gemene muur is, kan er structureel niet in verankerd worden. Er wordt een nieuwe dragende wand opgetrokken, tot een beperkte hoogte, lager dan de huidige muur van buur op nr. 118.

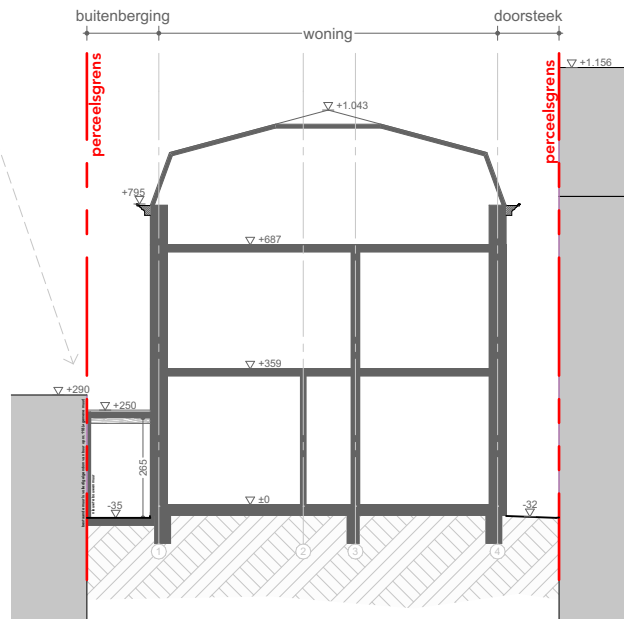

Sint-Pietersaalststraat, Gent

Verbouwen van woning

Terreinprofiel 2

012 | BA | Gebouw 1 | T | N

Opdrachtgever
Arno Goedefroo &
Géraldine Vlaeminck

Bouwplaats
Sint-Pietersaalststraat 116
Afd. 8, Sectie H, nr. 706S002

Datum
30/04/2025

Schaal
1:200, 1:50

Plan nr.
31/31

Formaat
OA_A4_V

Goedefroo architecten

Koningin Astridlaan 163
9000 Gent, België

info@goedefroo-architecten.be
+32 9 336 65 22
www.goedefroo.be