


GRONDPLAN: NIEUWE TOESTAND

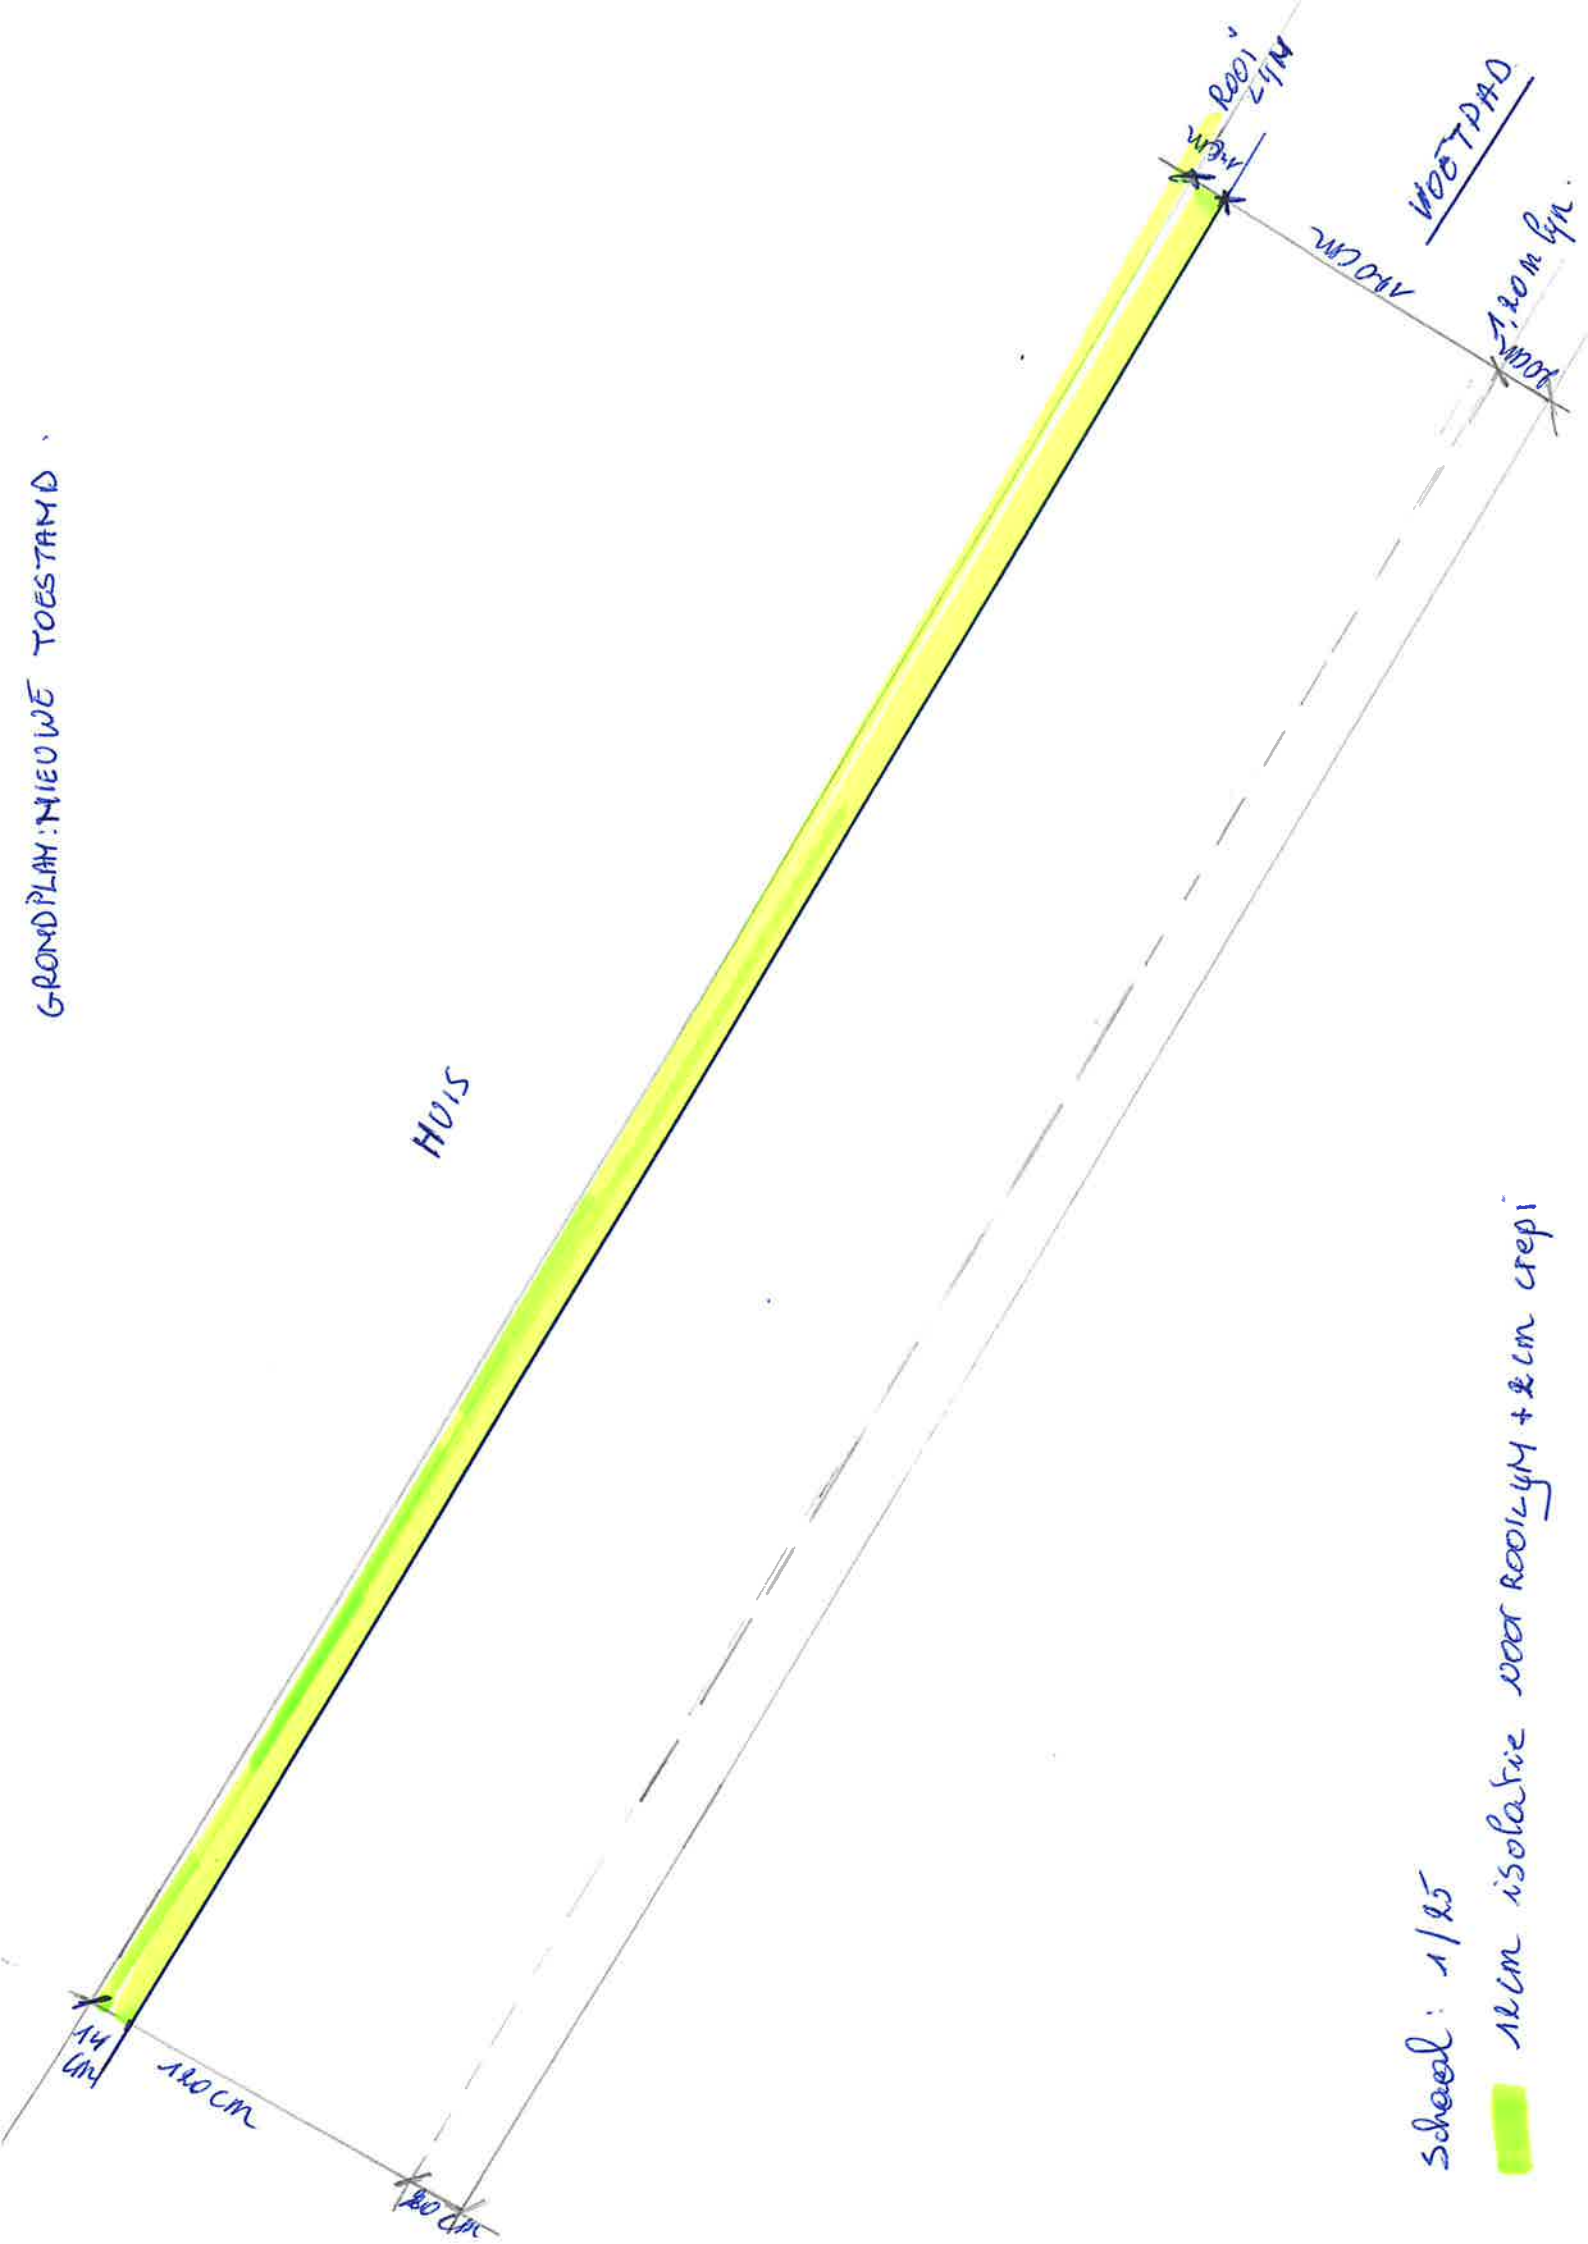

Schaal: 1/25

12 cm isolatie voor ROOFLIJN + 2 cm crepi