


ZIE BIJZONDERE
VOORWAARDE(N)

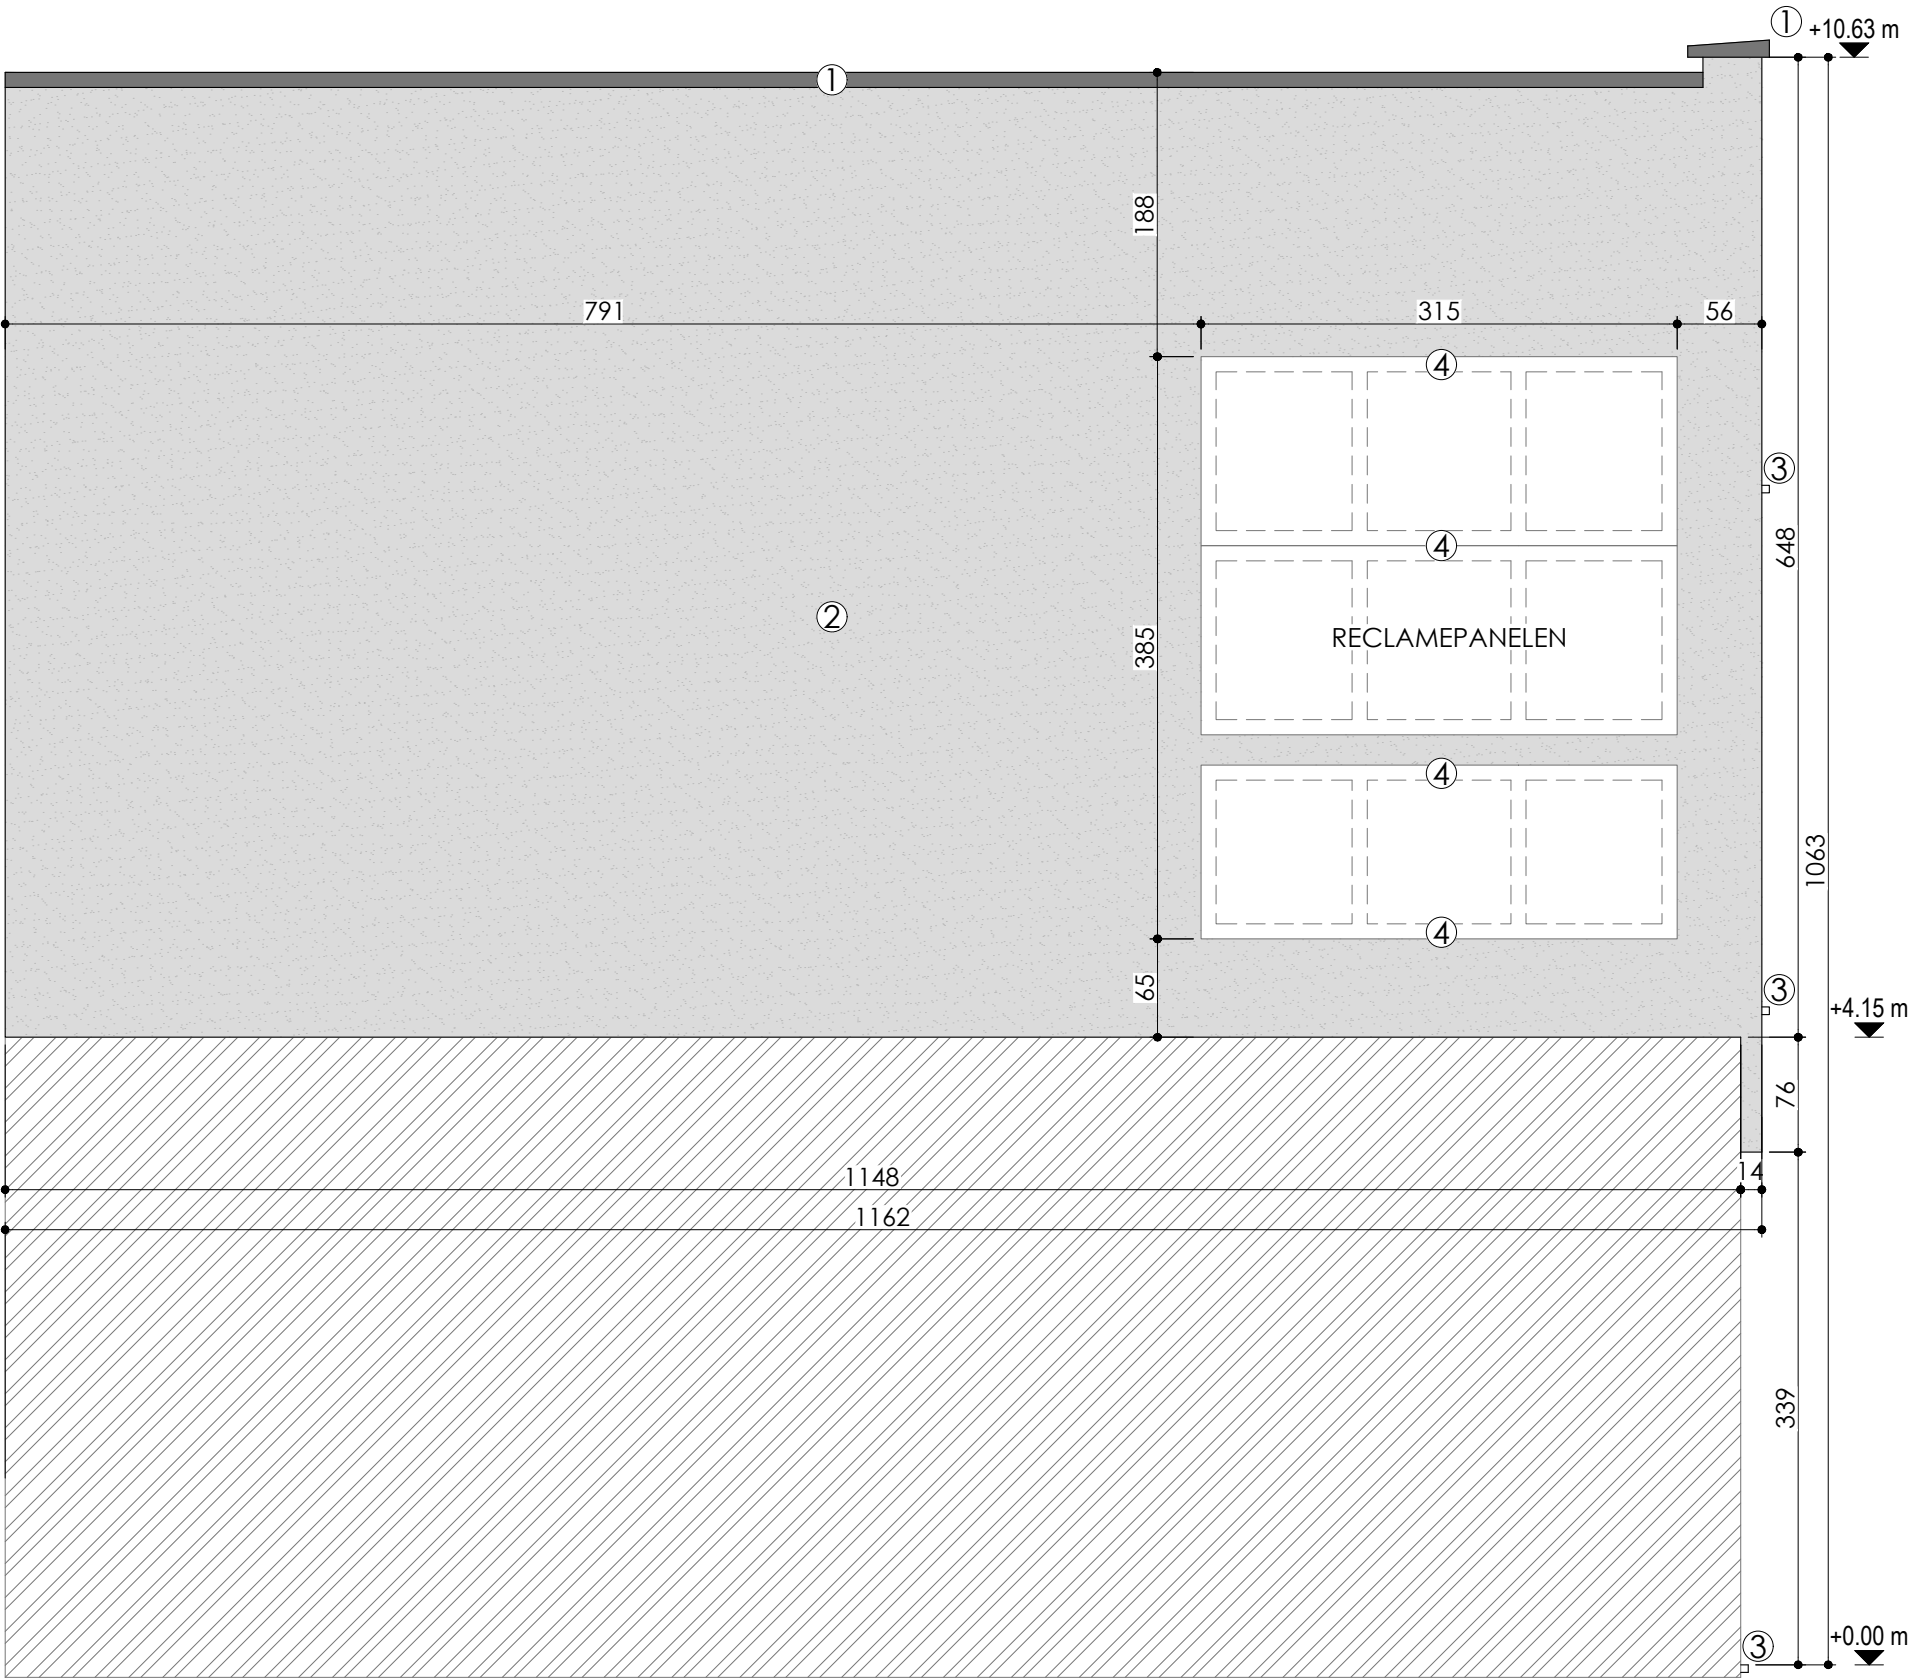

LEGENDE

- 1. Dakrand zwart genuanceerd
- 2. Crepi, lichtgrijs
- 3. Dorpel in blauwe hardsteen
- 4. Stalen kader voor reclamepanelen