


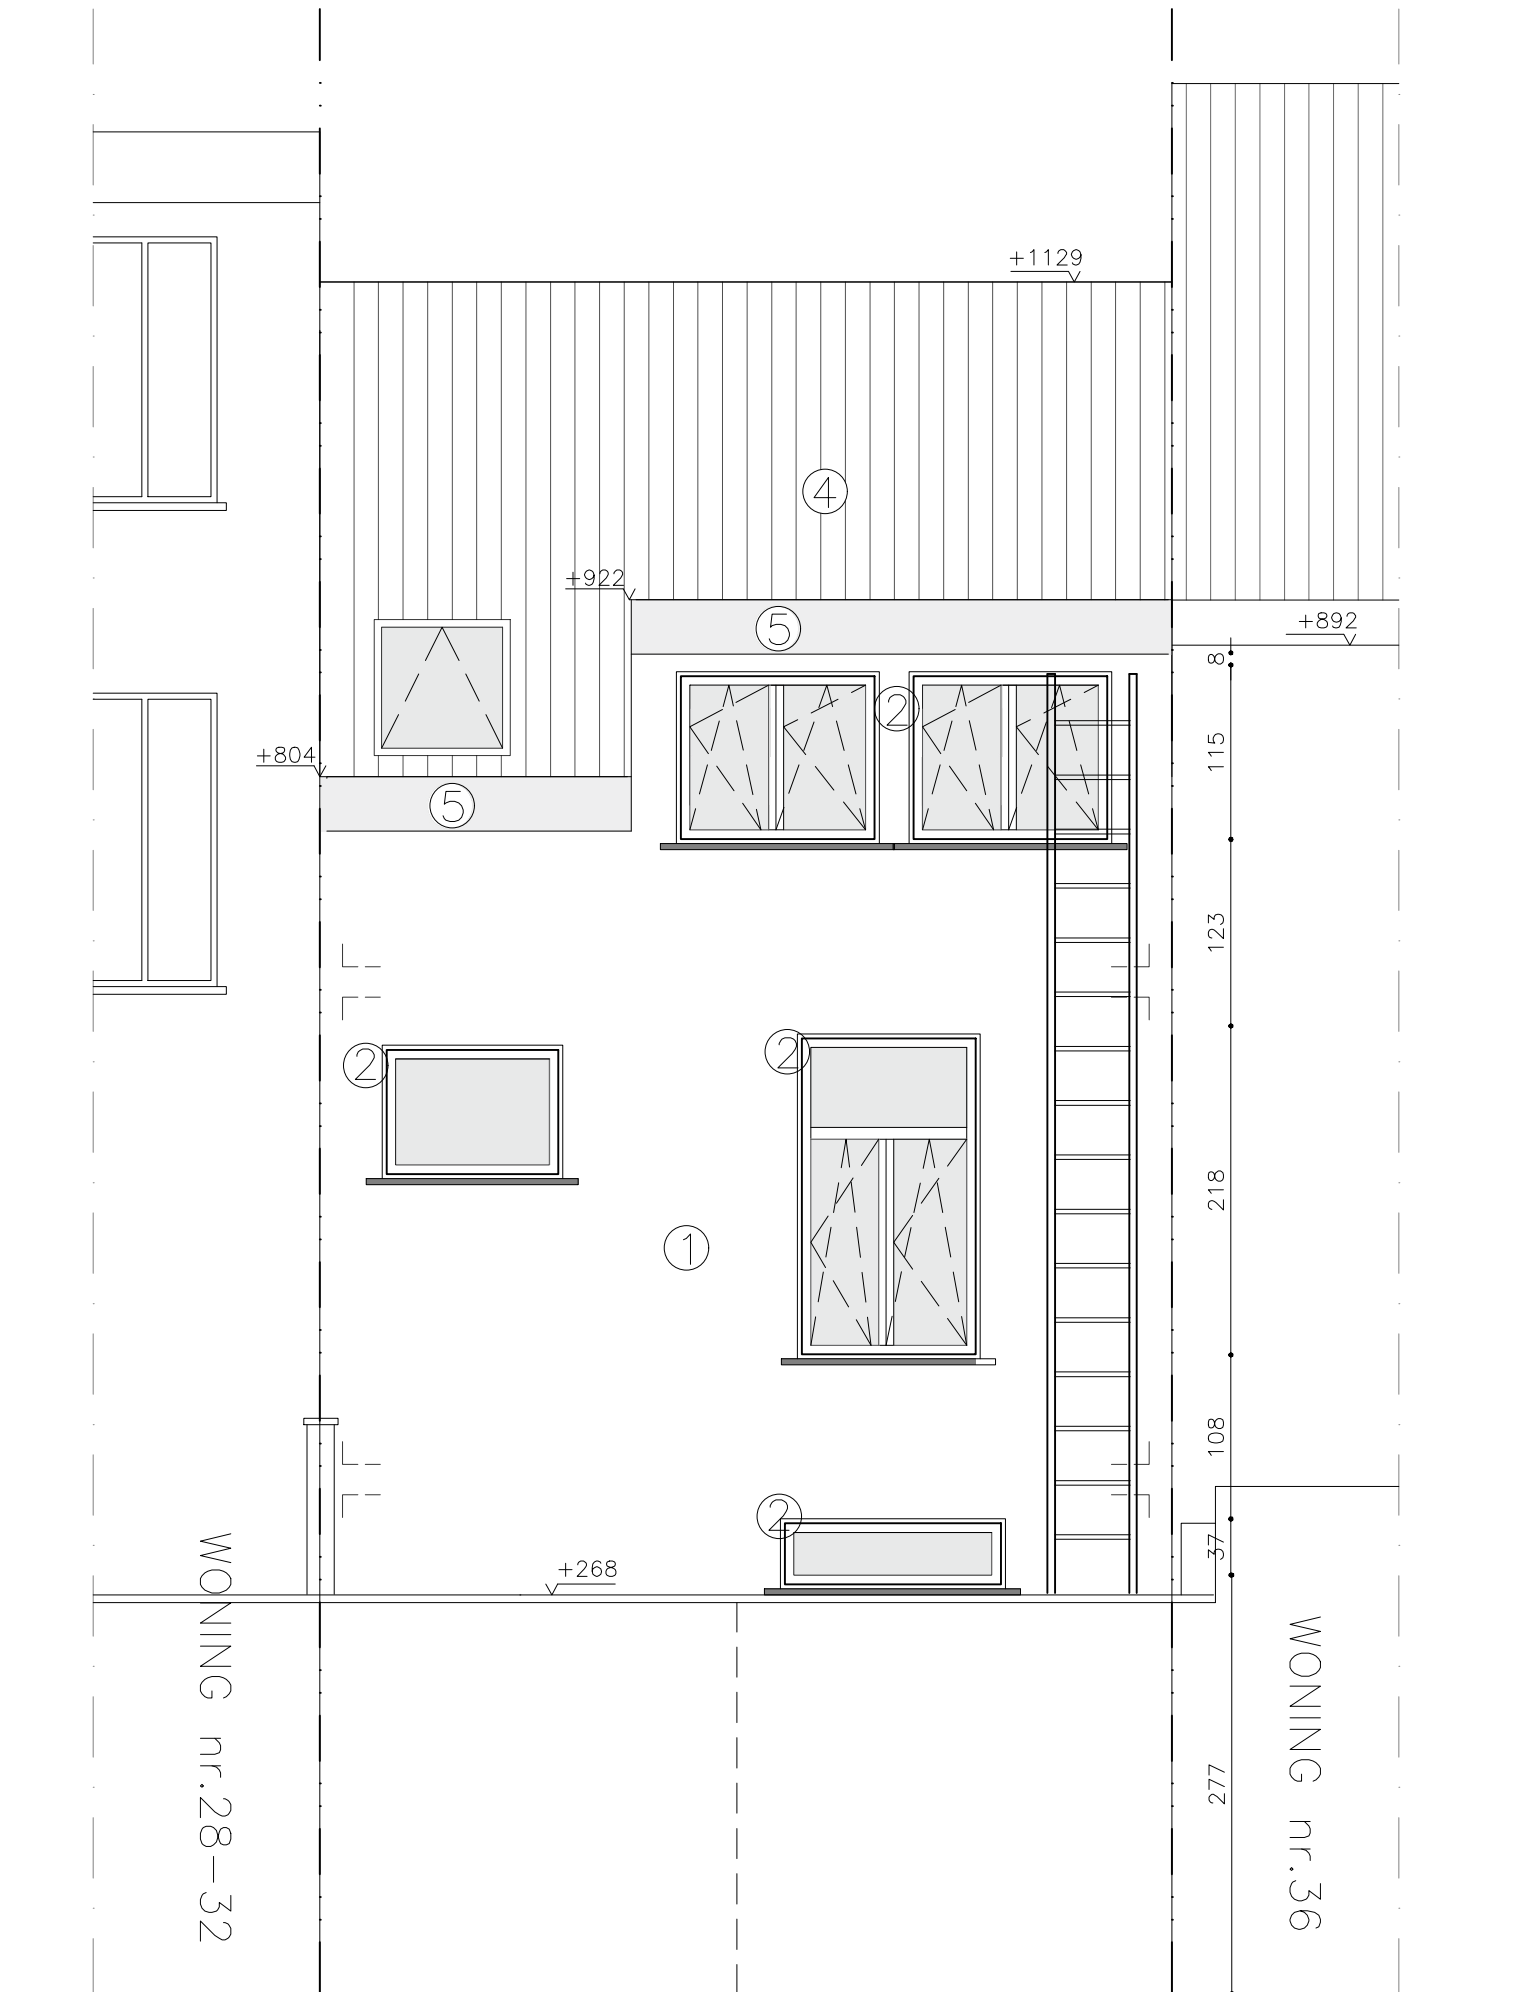

WONING nr.34

ACHTERGEVEL NIEUW

SCHAAL 1:50

**ZIE BIJZONDERE
VOORWAARDE(N)**