


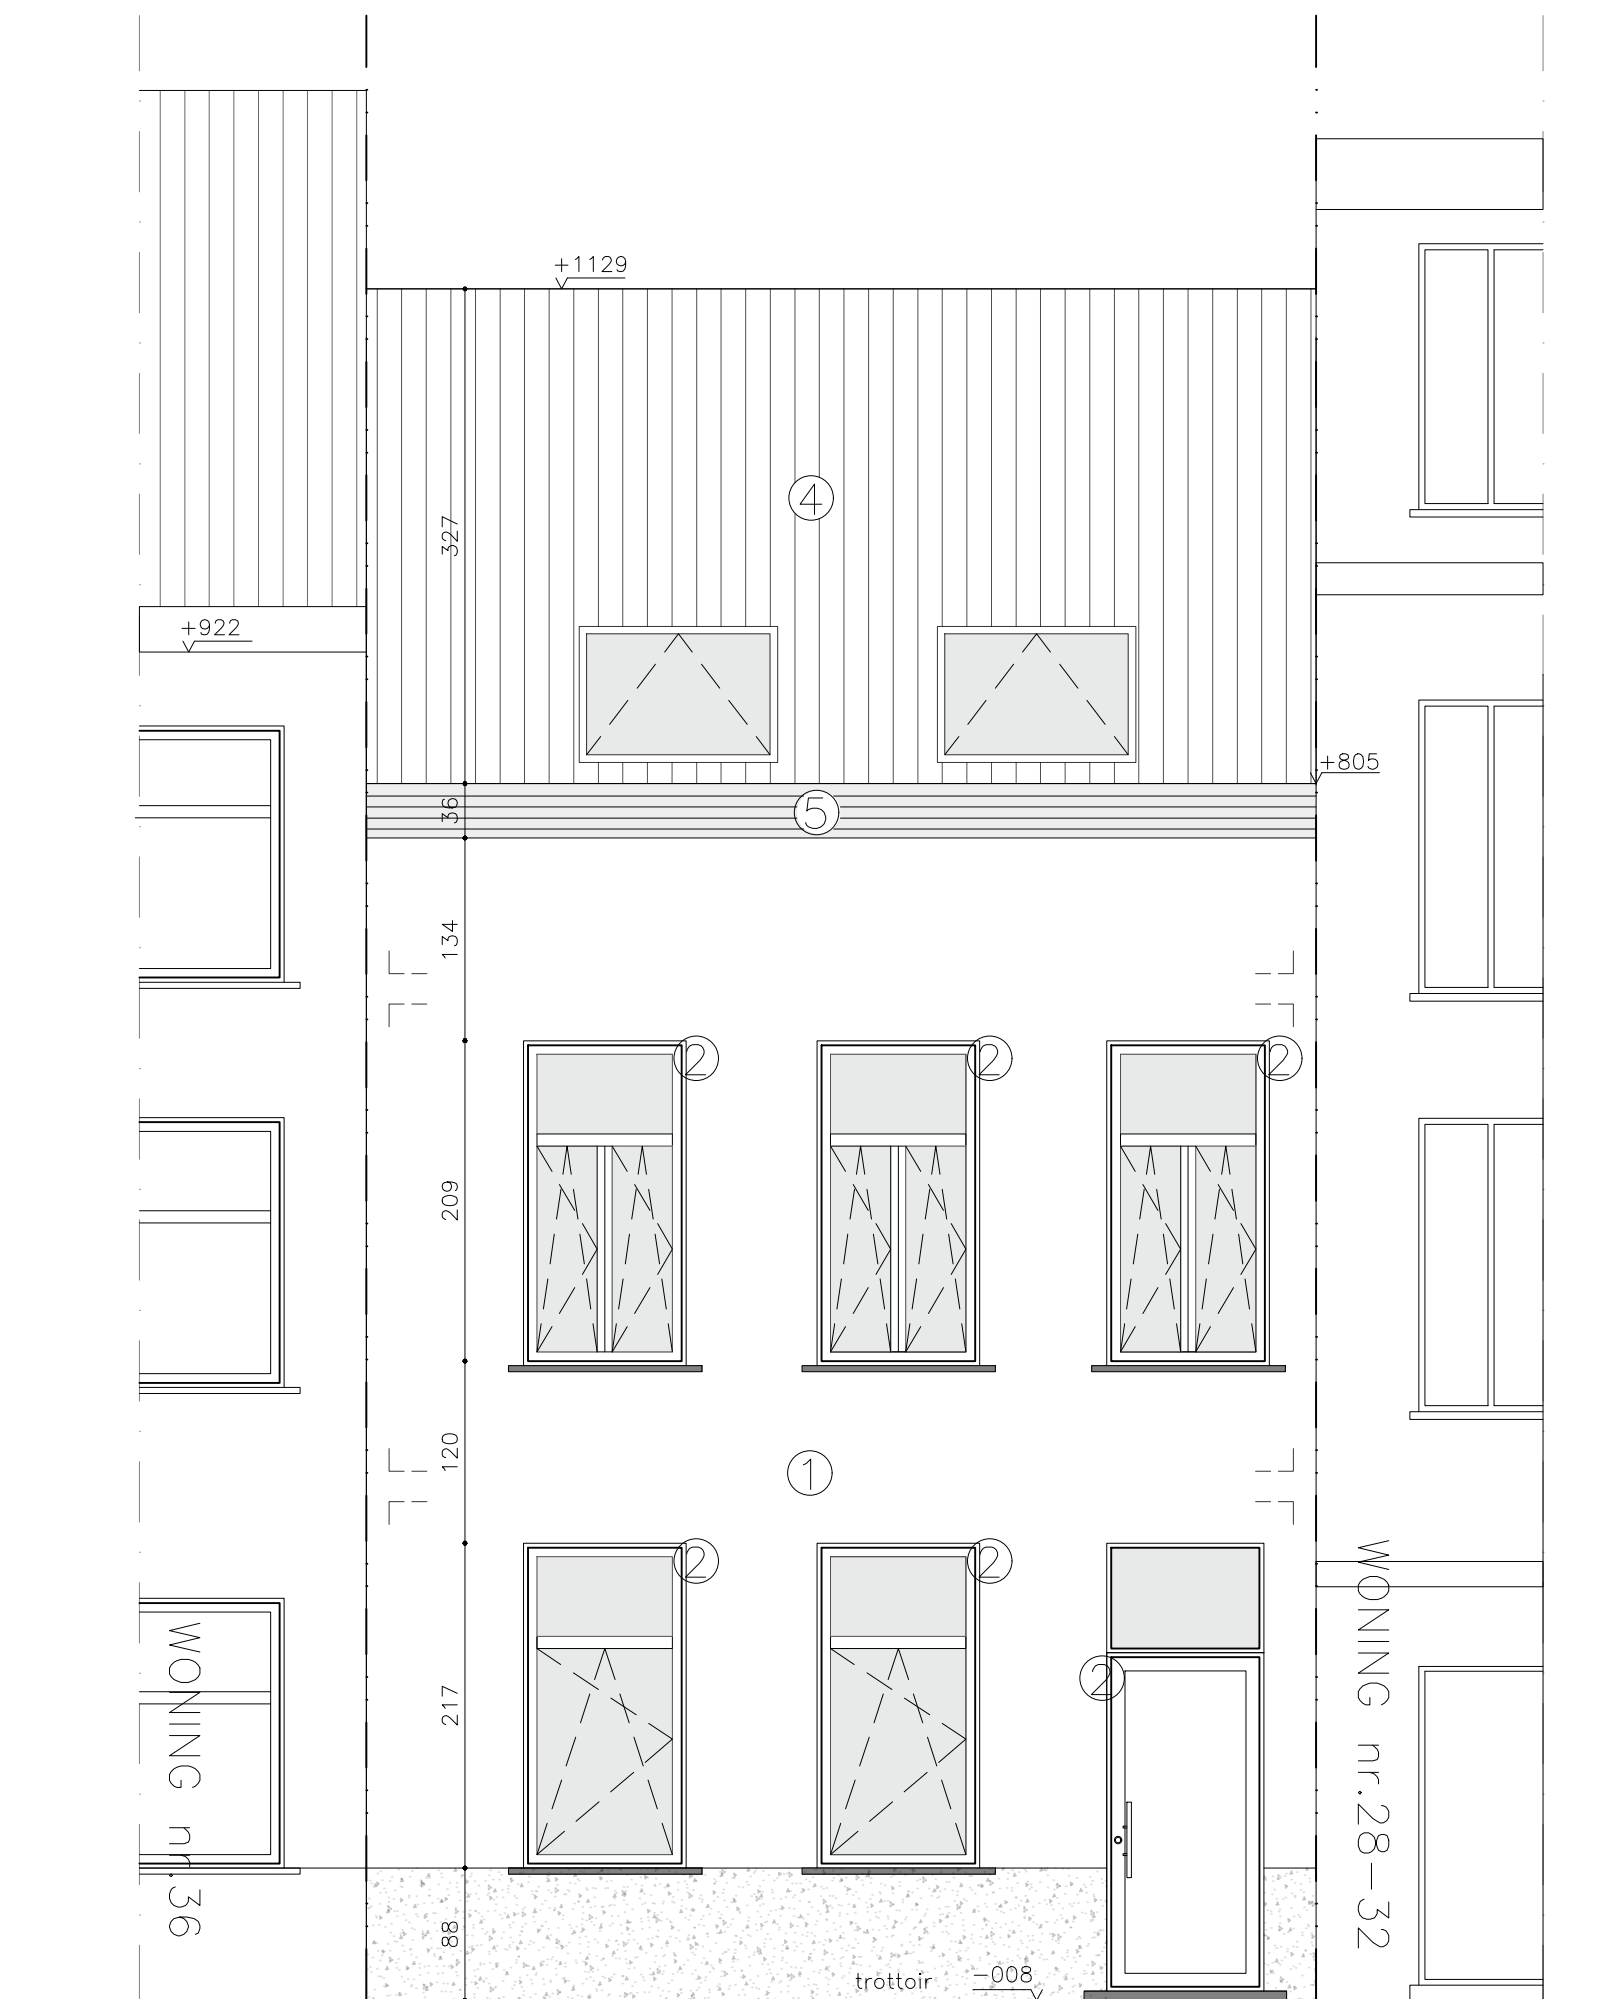

WONING nr.34

VOORGEVEL NIEUW

SCHAAL 1:50

**ZIE BIJZONDERE
VOORWAARDE(N)**