


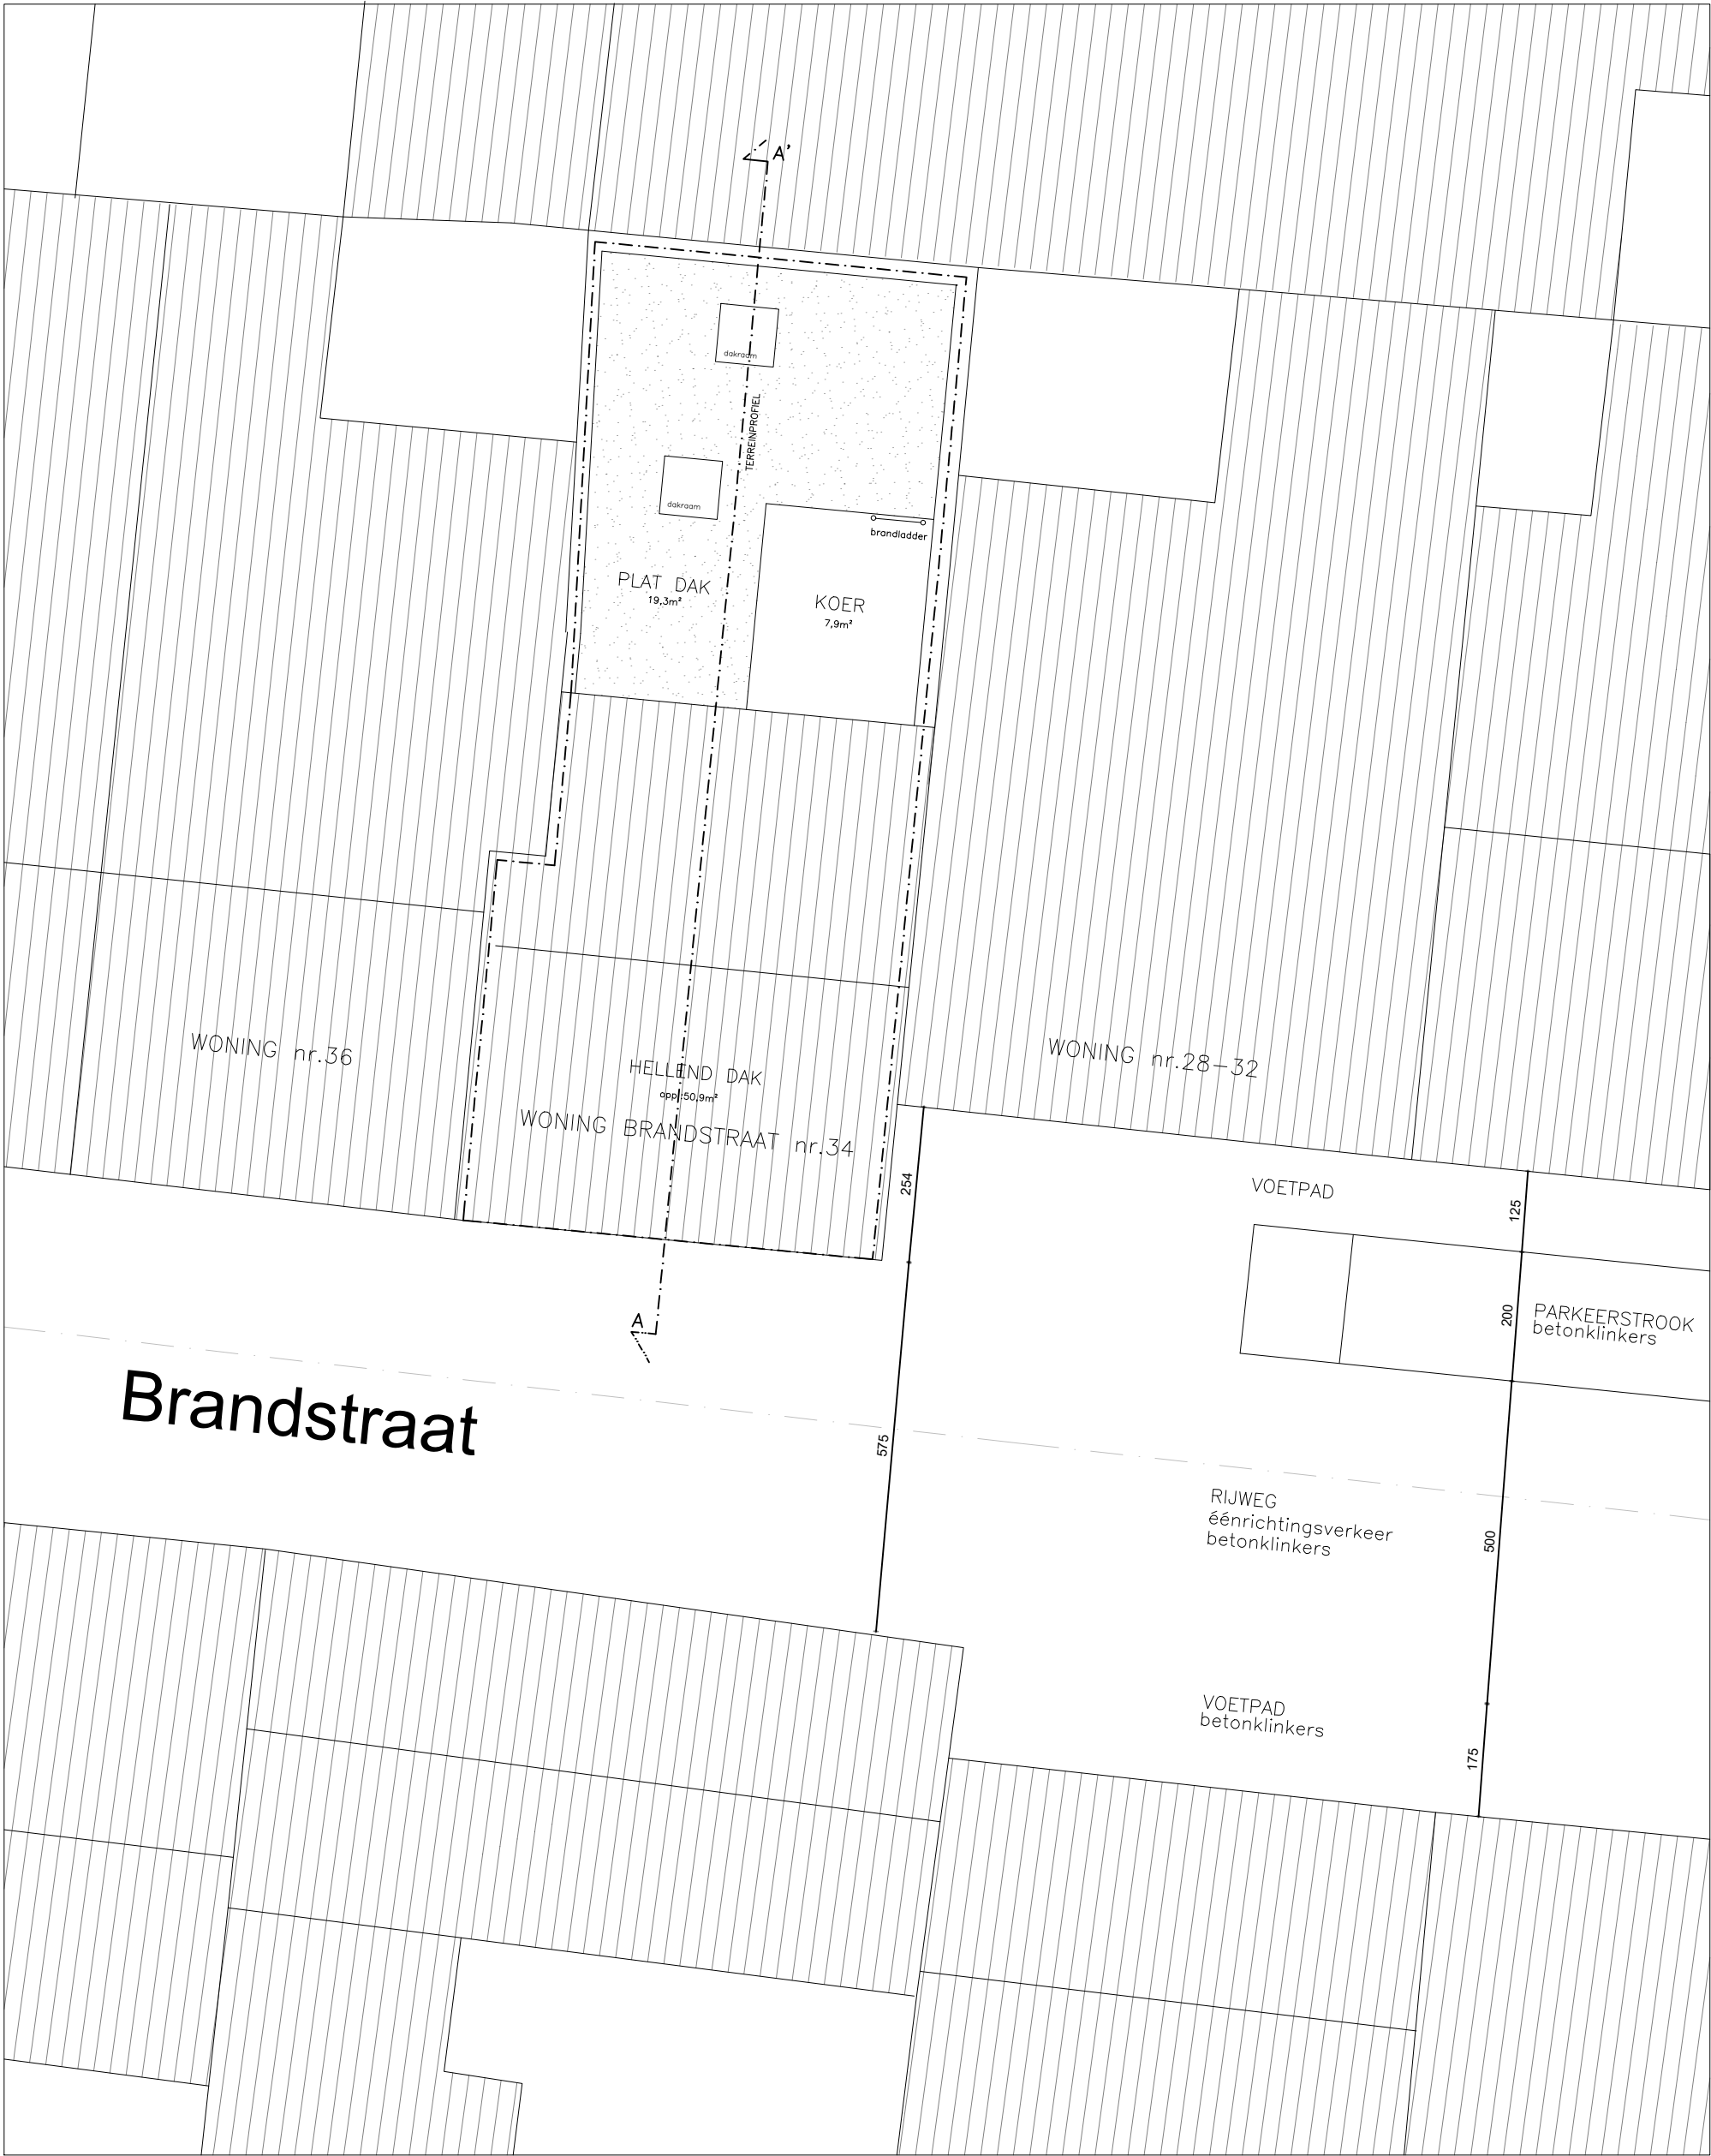

INPLANTINGSPLAN NIEUW
SCHAAL 1:100



**ZIE BIJZONDERE
VOORWAARDE(N)**