


2e VERDIEP
NIEUW

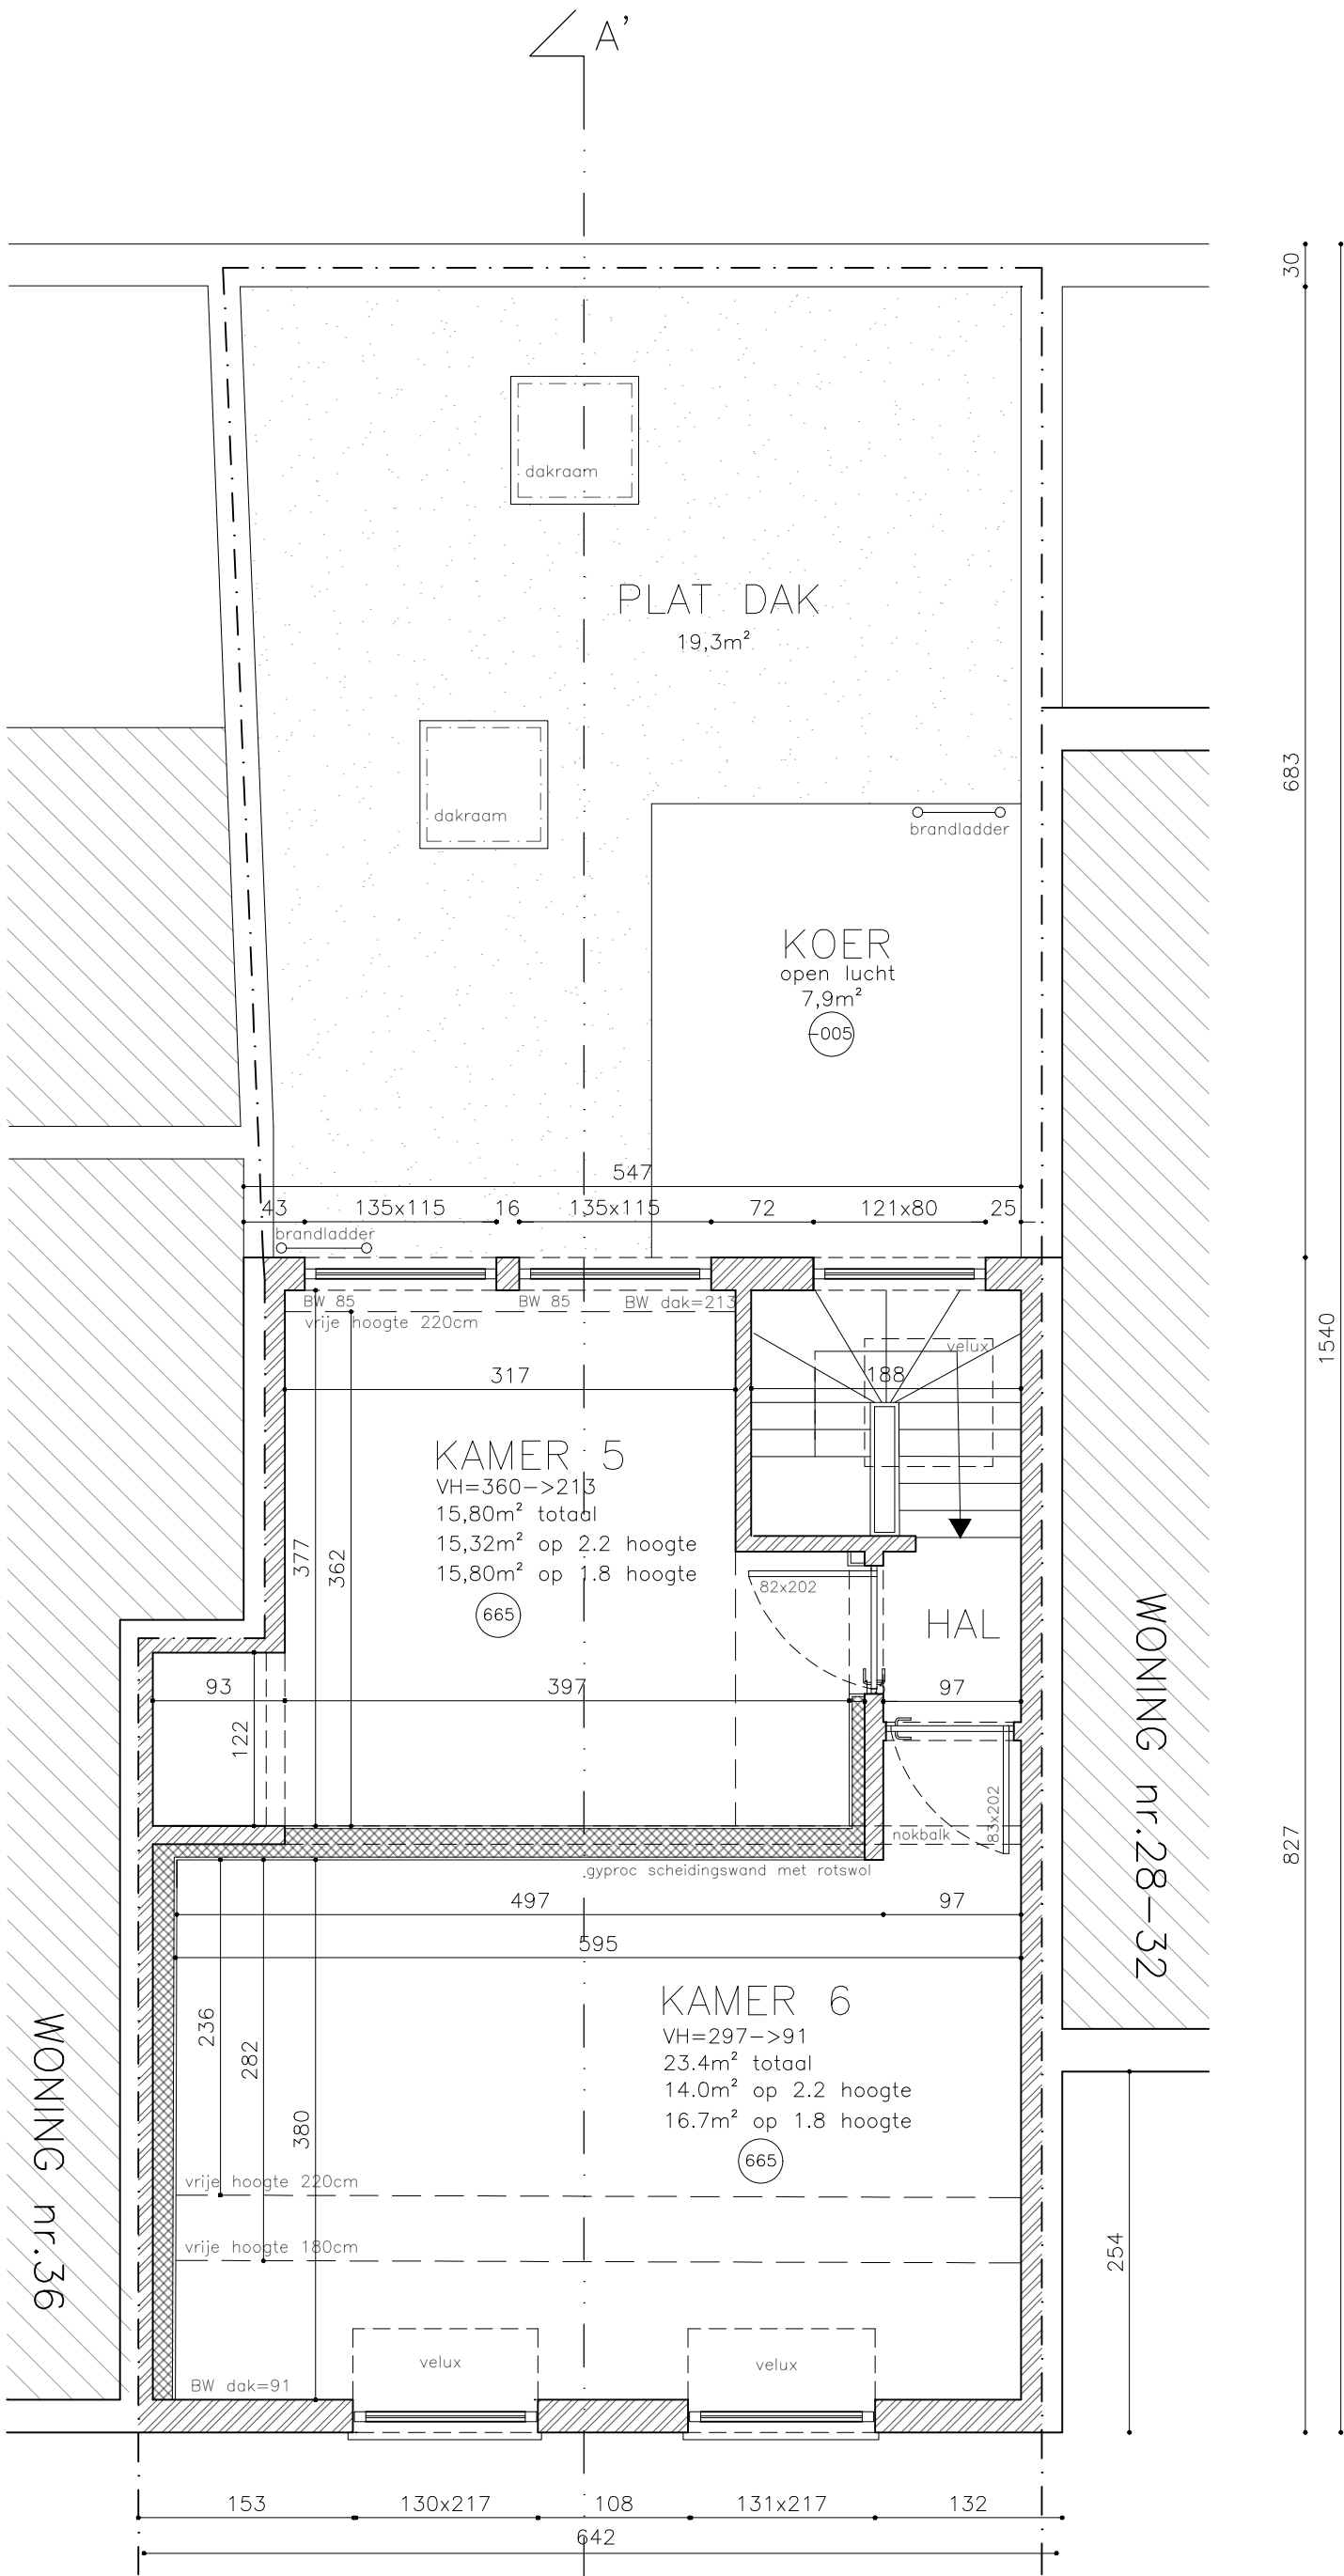

WONING BRANDSTRAAT nr.34
SCHAAL 1:50

ZIE BIJZONDERE
VOORWAARDE(N)

GEEN KAMERS MET
EIGEN KEUKEN, WC OF
BADKAMER. DEZE ZIJN
GEMEENSCHAPPELIJK