
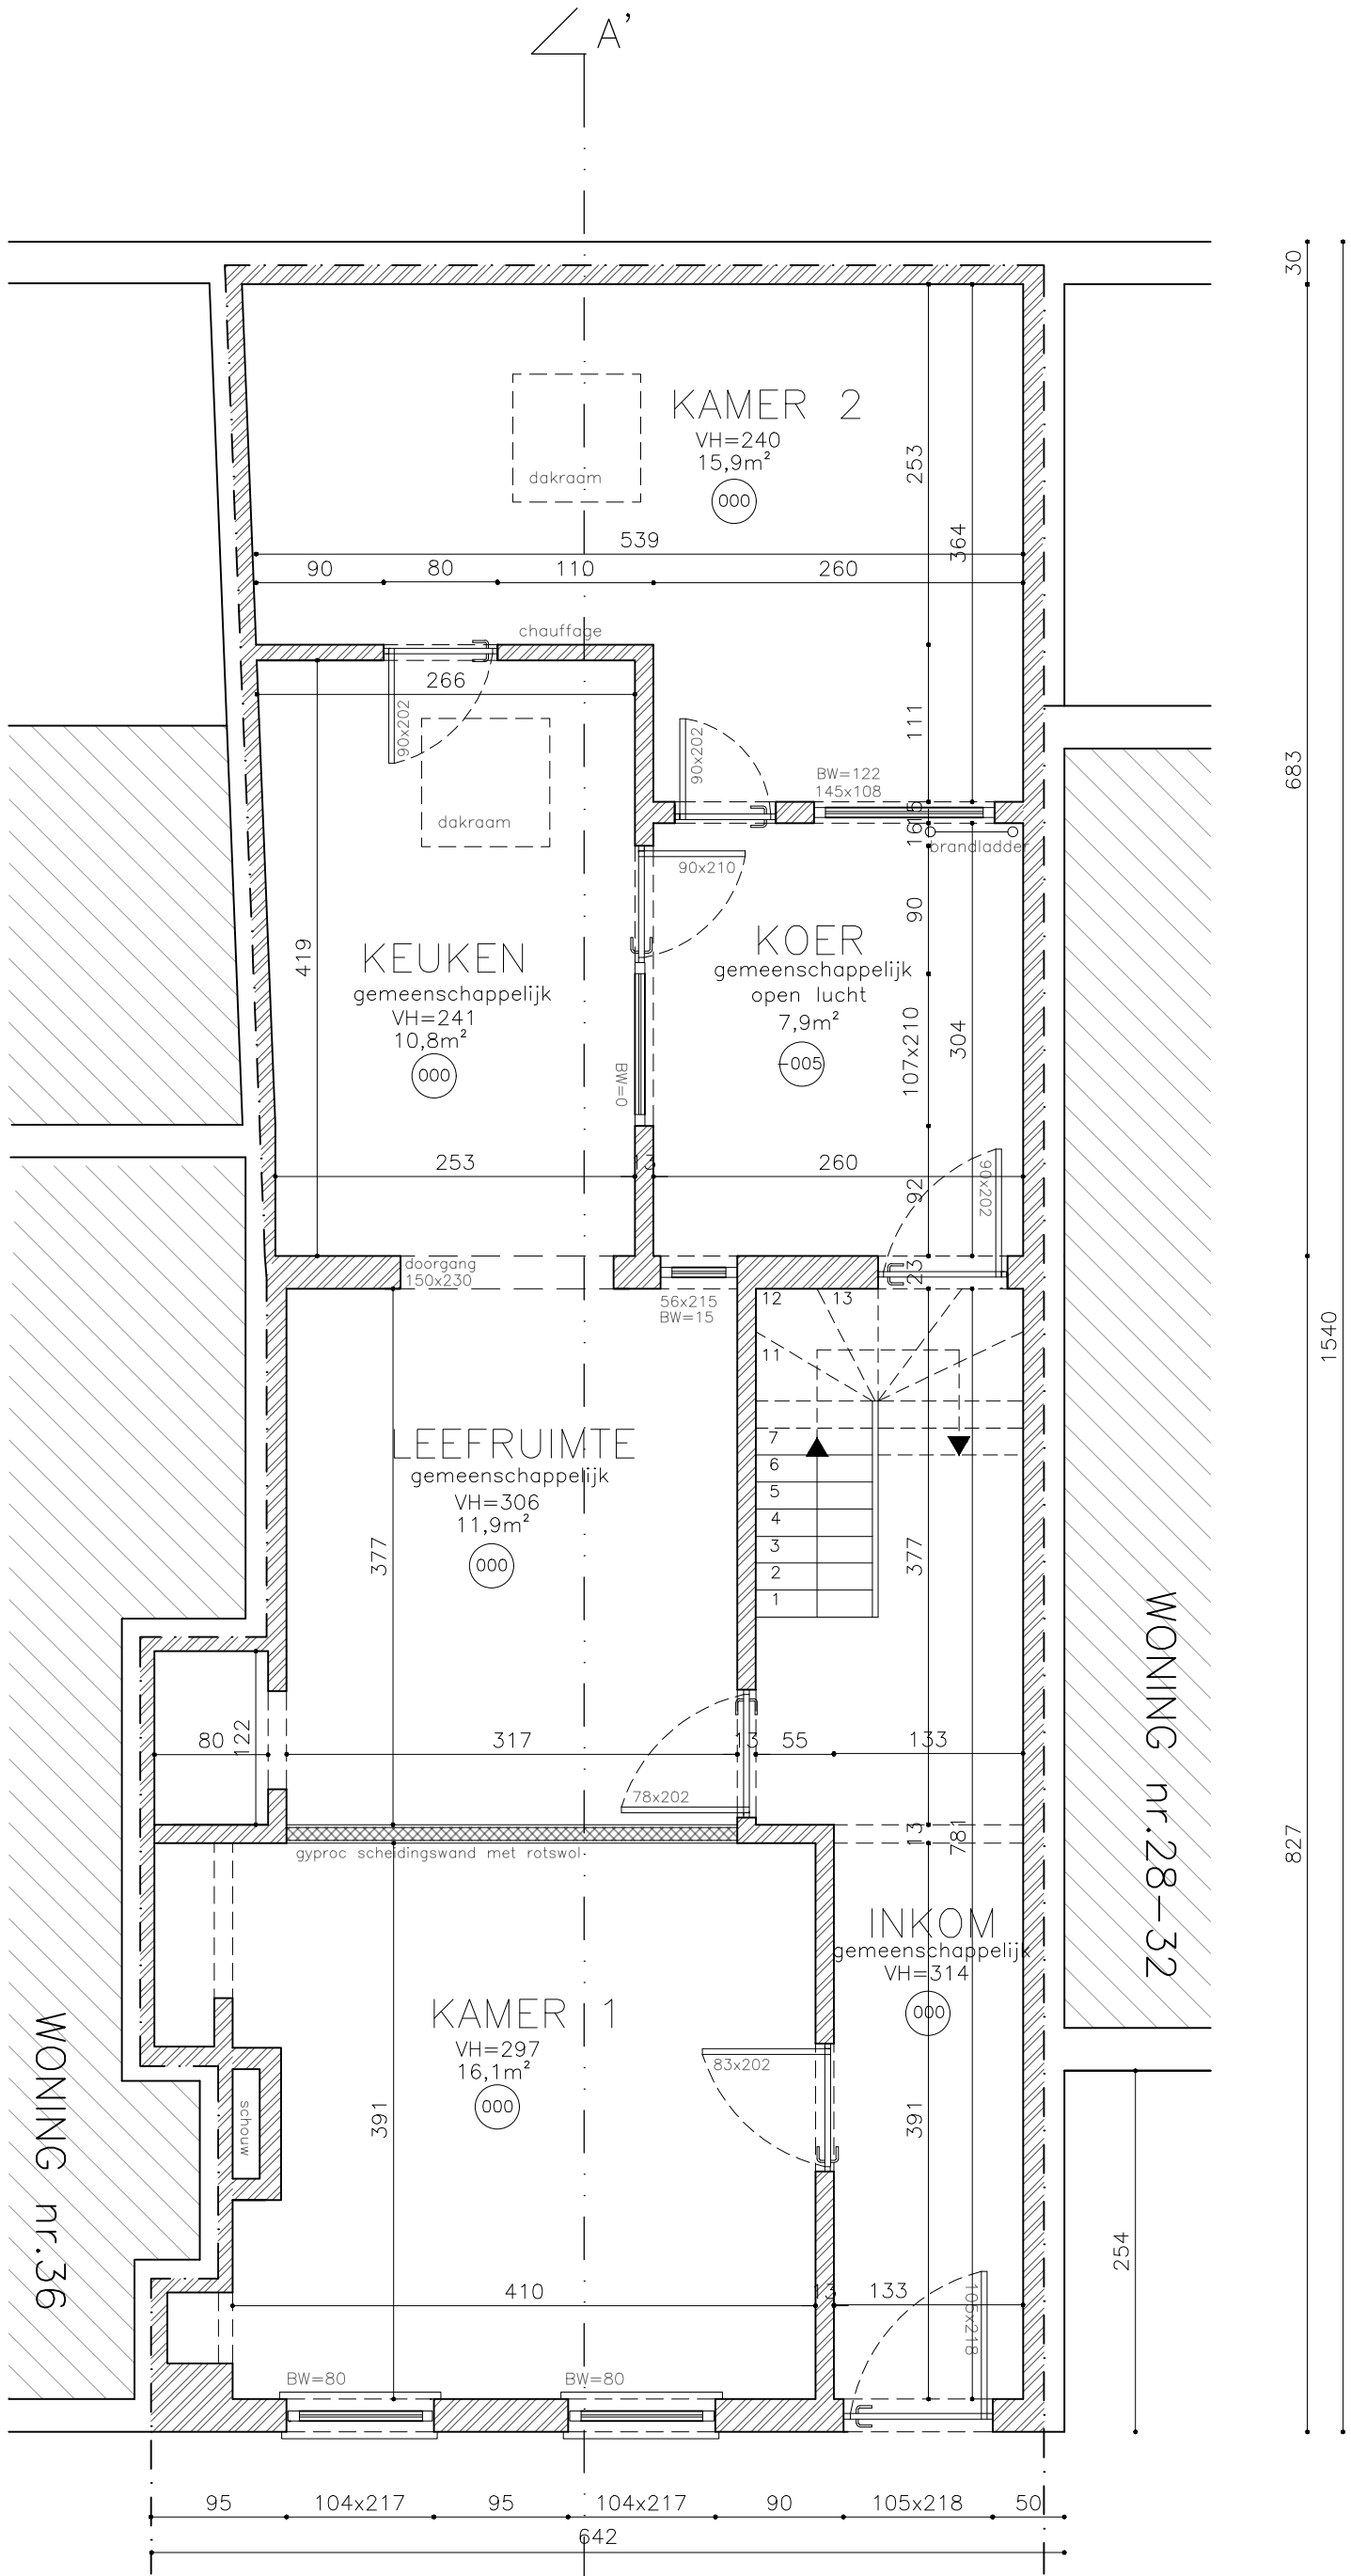


NIEUW
GRONDPLAN

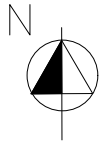

WONING BRANDSTRAAT nr.34

ZIE BIJZONDERE
VOORWAARDE(N)

GEEN KAMERS MET
EIGEN KEUKEN, WC OF
BADKAMER. DEZE ZIJN