
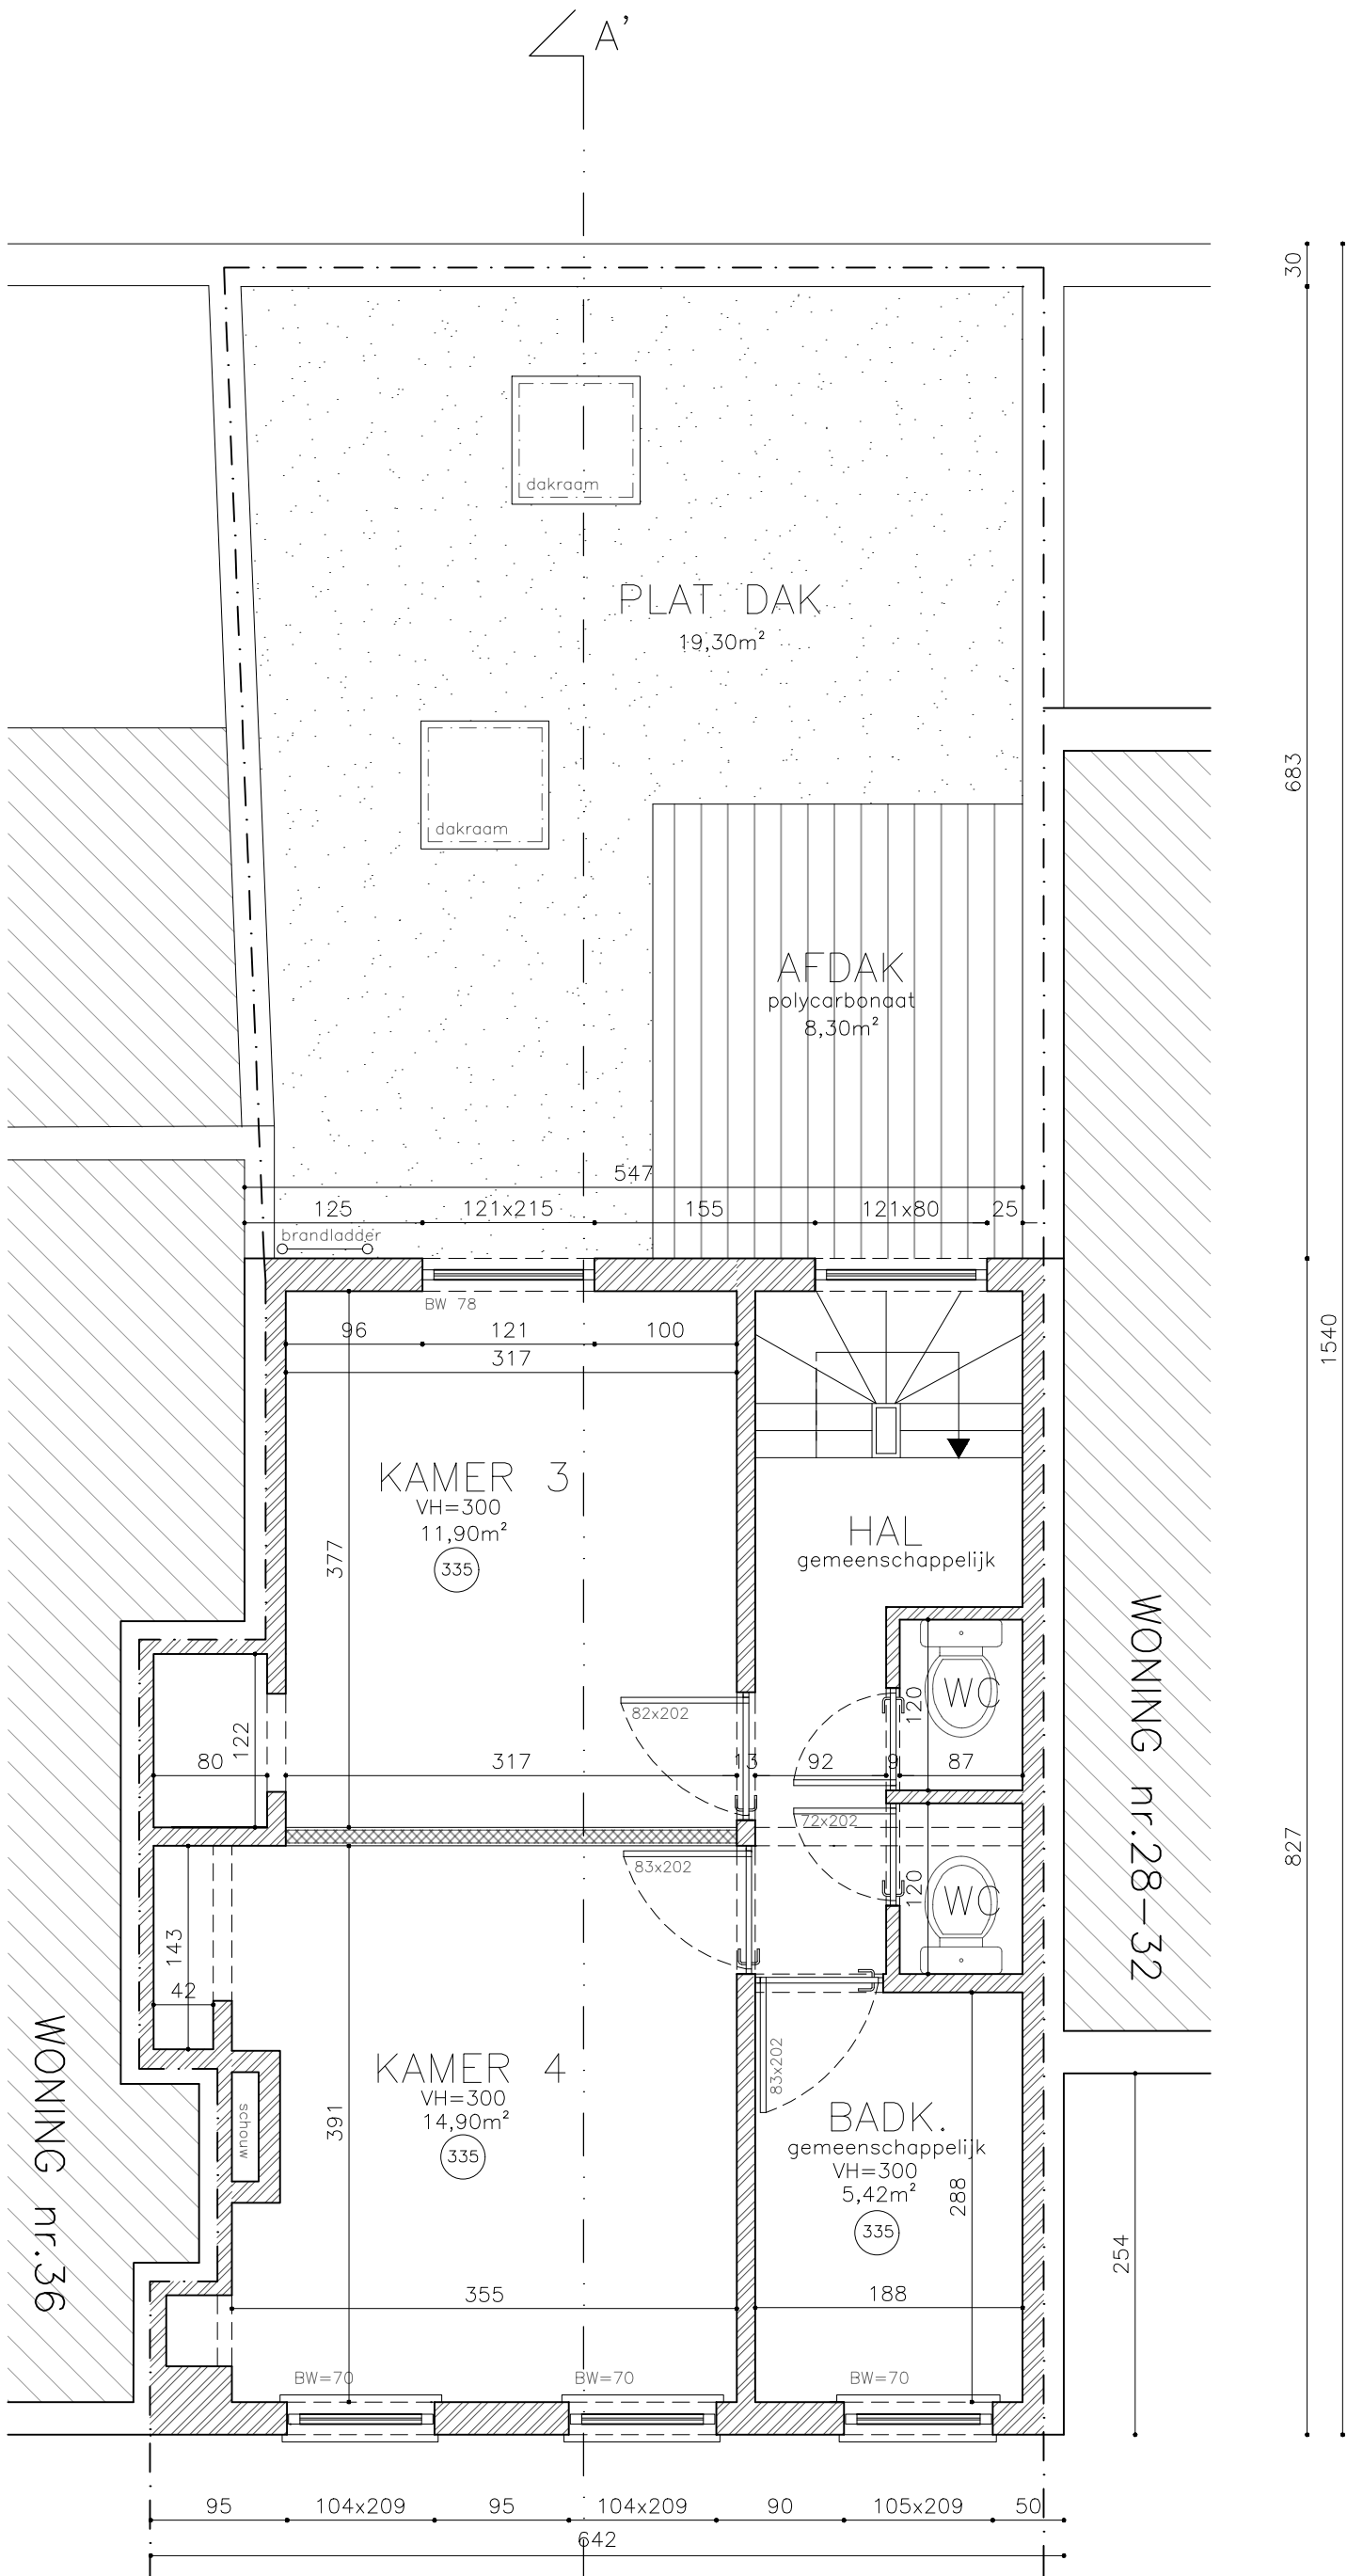


1e VERDIEP
BESTAAND

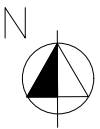

WONING BRANDSTRAAT nr.34
SCHAAL 1:50

GEEN KAMERS MET
EIGEN KEUKEN, WC OF
BADKAMER. DEZE ZIJN
GEMEENSCHAPPELIJK