


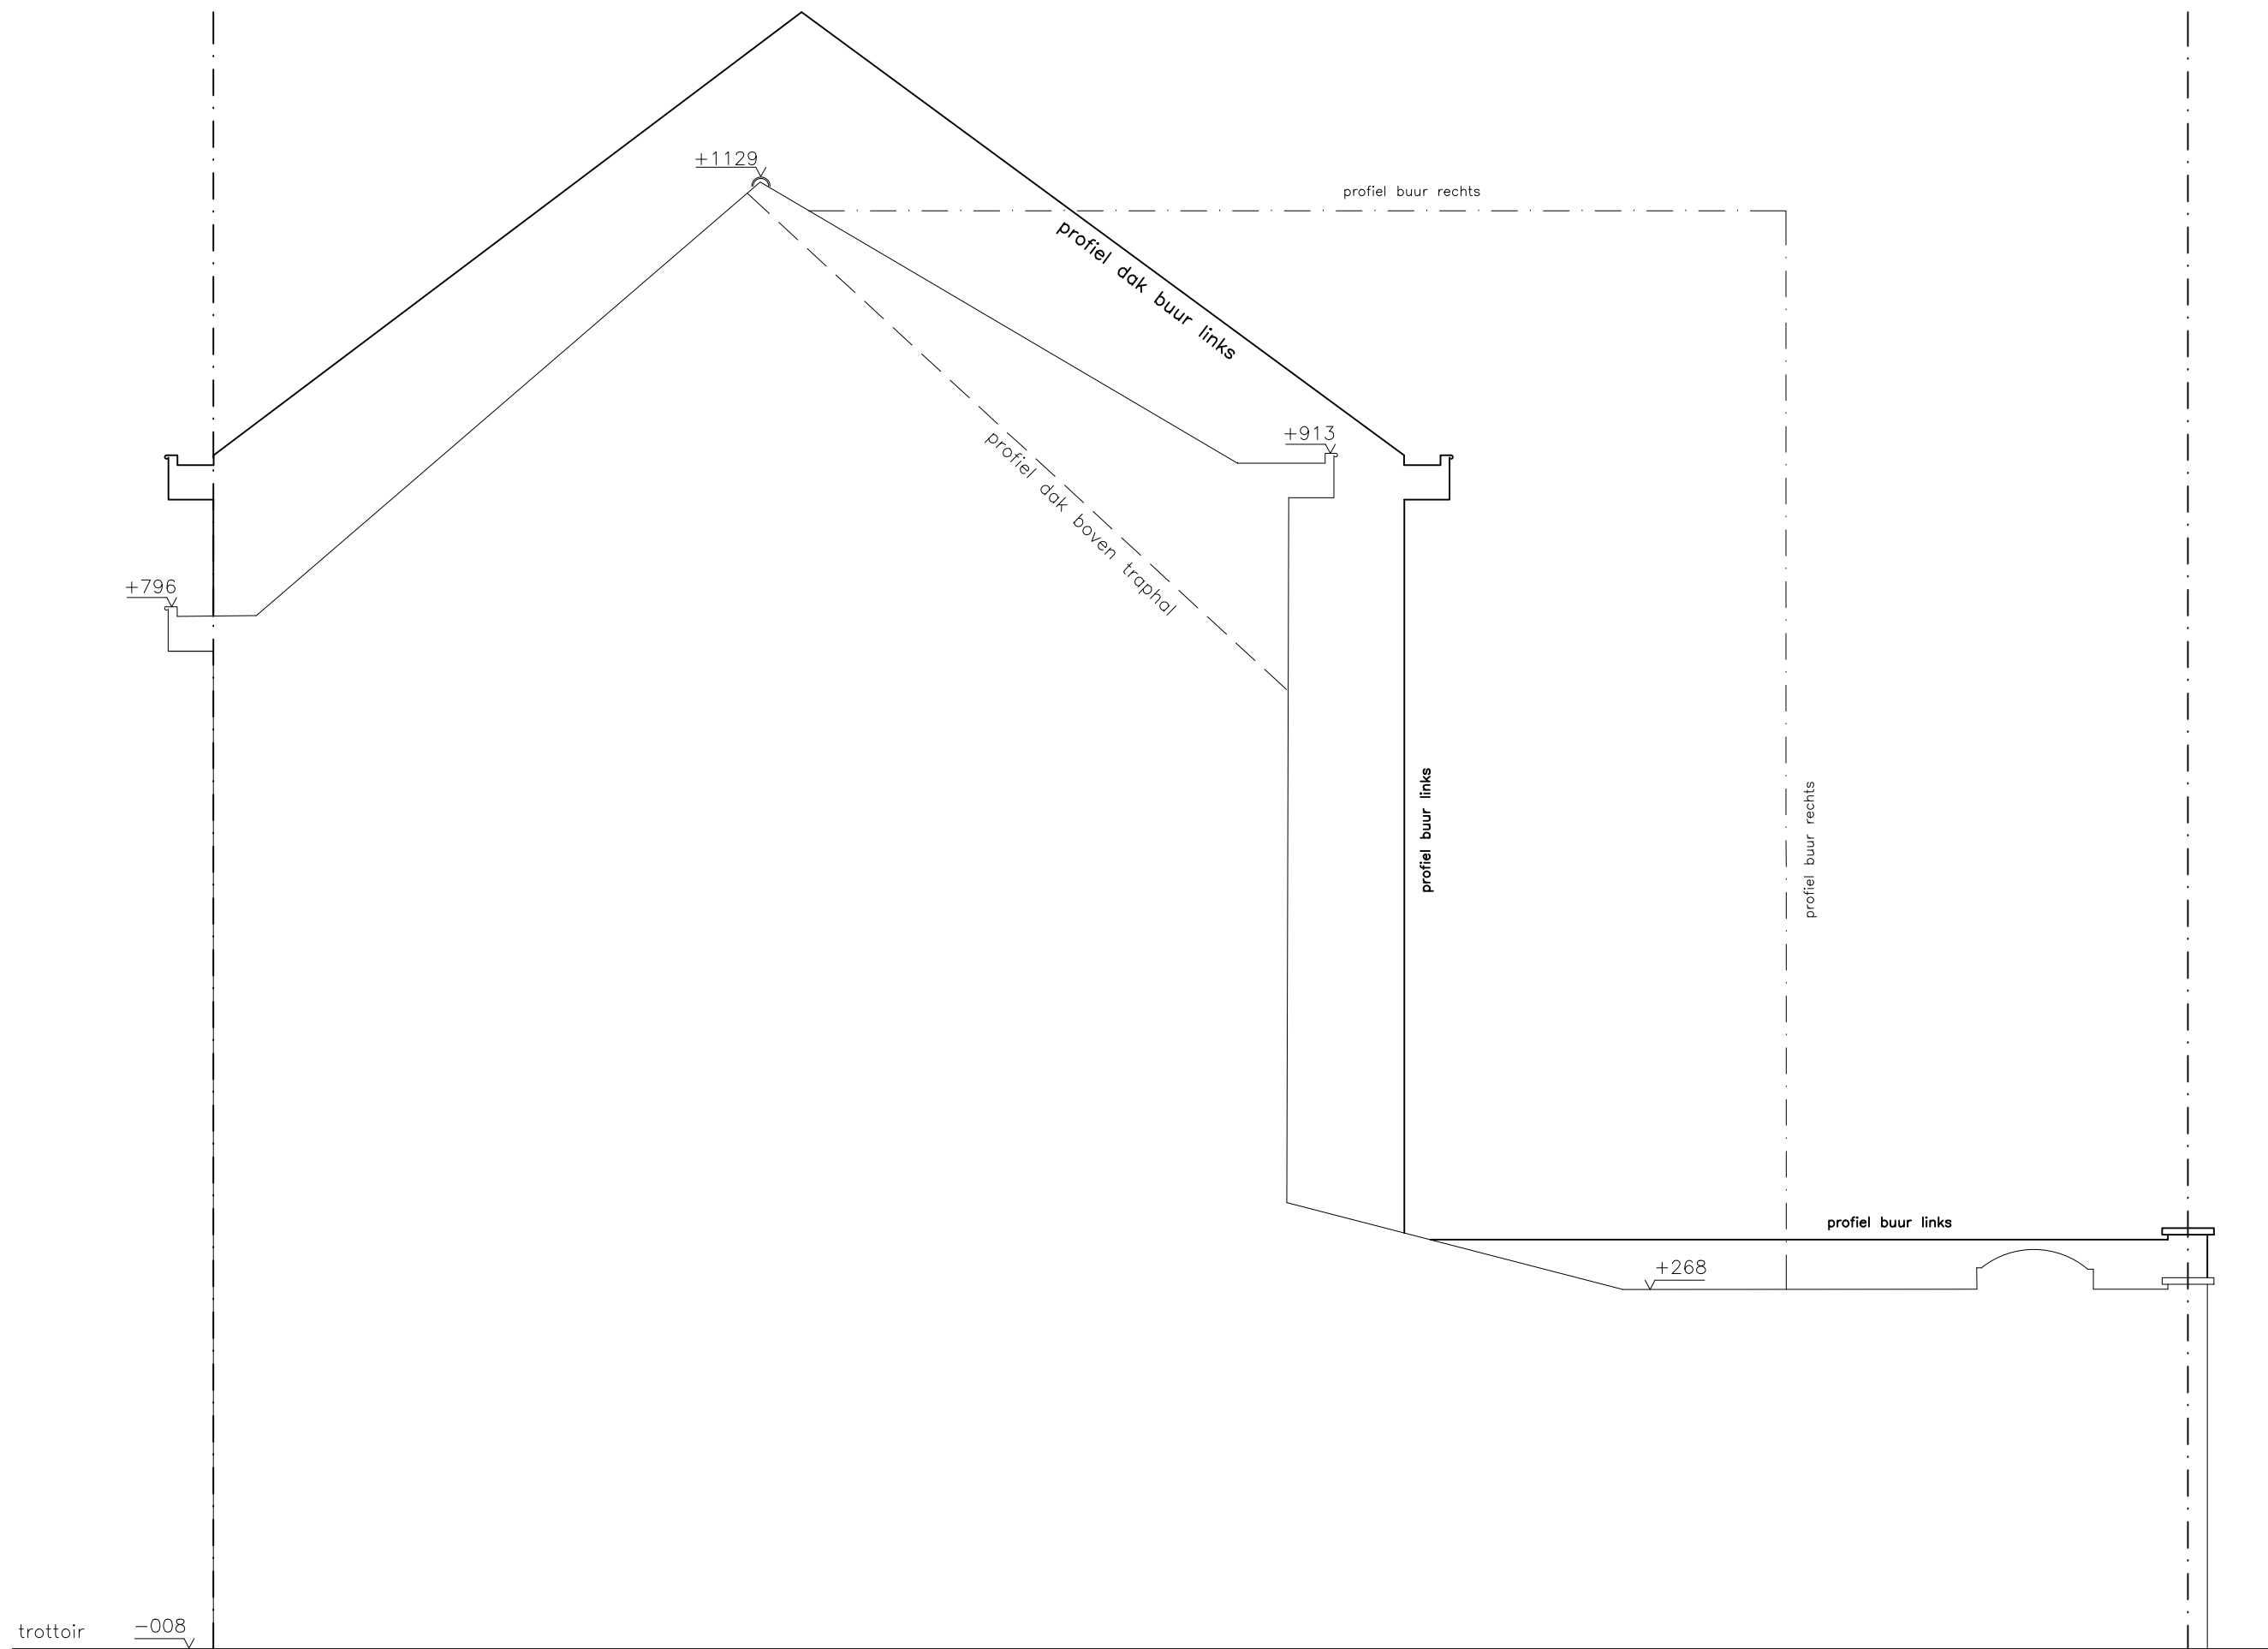

TERREINPROFIEL

SCHAAL 1:50