


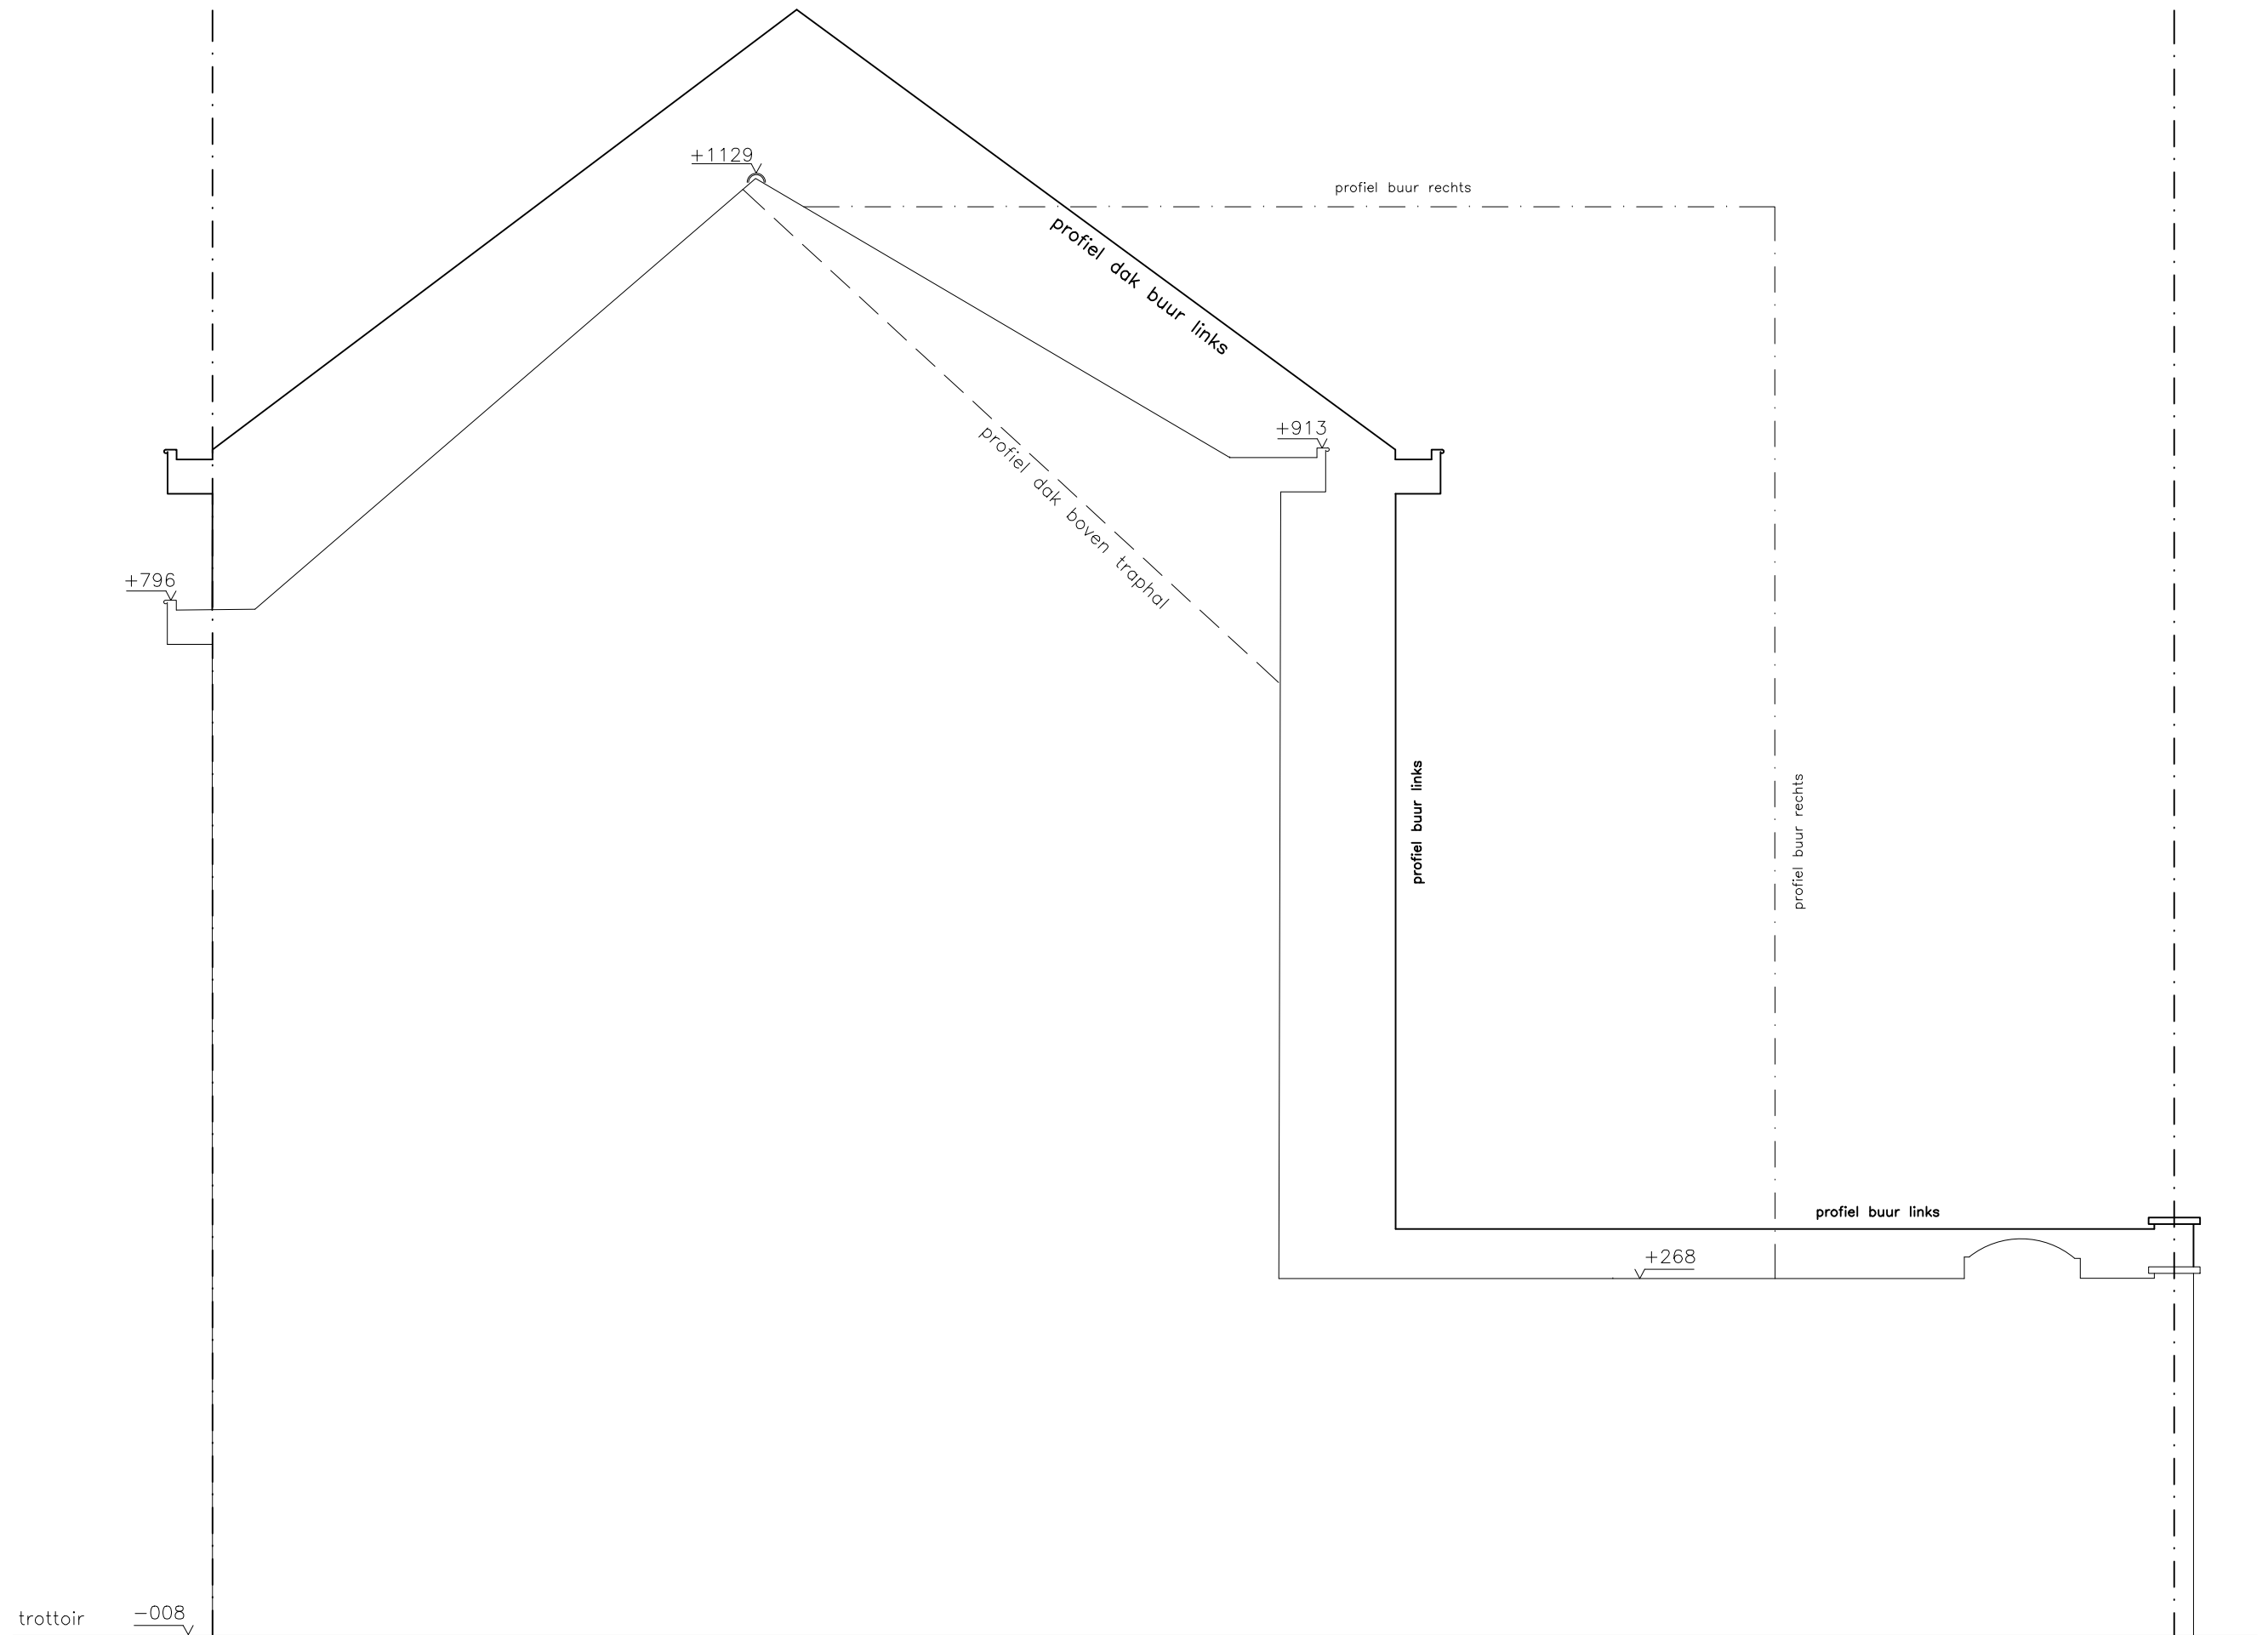

TERREINPROFIEL NIEUW

SCHAAL 1:50

**ZIE BIJZONDERE
VOORWAARDE(N)**