

Aanvraag stedenbouwkundige vergunning lichtreclame

Klant:

EnergyVision

Site:

Kortrijksesteenweg 1069 / 1071
9051 Gent / Sint-Denijs-Westrem

Plaatsing en productie door:



Publima Hasselt
Sasstraat 2A - 0001
B-3500 Hasselt
+32 11 27 22 33



Publima Kortrijk
Pluim 10
8550 Zwevegem
+32 56 28 29 90

Inhoud

2. Beschrijvende nota: Logo verlicht, 2 stuks, vrijstaand op dak.
3. Platte tekening reclame
4. Render architectenbureau (SVR-ARCHITECTS nv) zonder reclame
5. Render architectenbureau (SVR-ARCHITECTS nv) met een simulatie van beide reclames, dagzicht
6. Render architectenbureau (SVR-ARCHITECTS nv) met een simulatie van beide reclames, nachtzicht
7. Kadasterplan (CADGIS/FOD Financiën)
8. Luchtfoto (CADGIS/FOD Financiën)
9. Reportage: foto's omgeving (Google Streetview)
10. Geveltekening zijde Kortrijksesteenweg, zonder reclame
11. Geveltekening zijde Kortrijksesteenweg, met reclame
12. Geveltekening zijde E40, zonder reclame
13. Geveltekening zijde E40, met reclame
14. Snede zijde Kortrijksesteenweg, zonder reclame
15. Snede zijde Kortrijksesteenweg, met reclame
16. Snede zijde E40, zonder reclame
17. Snede zijde E40, met reclame
18. Inplantingsplan / bovenaanzicht

**ZIE BIJZONDERE
VOORWAARDE(N)**

2. Beschrijvende nota: Logo verlicht, 2 stuks, vrijstaand op dak.

Tekst : EnergyVision. + rond beeldlogo

Afmetingen :

- Letterhoogte E : 1526 mm - totale lengte : 16200 mm
- Beellogo: 2810 mm doorsnede
- Dakstelling: letters starten op +-1600 mm van het lager liggende dak.

Kleur : Gelakt in 2 componenten natlak, kleur RAL 9005 zwart en 9003 wit

Uitvoering tekst:


Dakstructuur waarop direct verlichte aluminium doosletters gemonteerd zijn. De letters worden op 2 horizontale profielen gemonteerd, dus deels zichtbare structuur.

- Plexi voorzijde van de letters gefreesd volgens uw lettertype.
- Kleur van de plexi : wit
- Achterzijde en zijkanten van de doosletters gelakt in zwart RAL 9005
- In de doosletters worden extra veel hoogwaardige leds voorzien, 5 jaar garantie - zie onze algemene voorwaarden.
- Koud witte leds met een kleurtemperatuur van 6.500 °K.
- De totaliteit van de doosletters wordt gemonteerd op een aluminium dakstructuur. De letters worden zo gepositioneerd dat ze boven de dakrand uitkomen.
- Dakstructuur, opstaande zichtbare profielen gelakt in RAL 9006 zilver.
- Mooi op maat gemaakt achter de letters met een minimum aan zichtbare profielen.
- Voorzien van ballast op het dak als tegengewicht.
- Bescherming onder de structuur om het dak niet te beschadigen.
- Sterkte van dak blijft de verantwoordelijkheid van de klant, bij twijfel dien de klant na te kijken met zijn architect/ingenieur.
- Nota: klant is en blijft ten allen tijde aansprakelijk voor het extra gewicht op het dak.

Uitvoering beeldlogo: Enkelzijdige lichtkast met klopdoek voorzijde.

- Sterk aluminium frame rondom. Deze sterkte en stijfheid is nodig om het doek strak te houden.
- Aan de voorzijde bevindt zich een speciaal klopprofiel.
- Voorzien van achterplaat in wit aluminium composiet paneel. Wit, voor een perfecte reflectie van het licht.
- Op deze achterplaat worden veel hoogwaardige LEDs gemonteerd, 25 stuks/m².
- Kwaliteit LEDs met 5 jaar garantie - zie onze algemene voorwaarden.
- Koudwitte LEDs met kleurtemperatuur van 6500 °K.
- Perfect homogene en lichtsterke uitlichting.
- In de voorzijde wordt een speciaal translucents doek geklopt. Door deze “kloptechniek” wordt het doek zeer hard opgespannen en niet ervaren als een doek.
- We bedrukken dit doek met een zeer speciale 3-lagentechniek, beter bekend als ‘day & night’ druk.
- Tussen 2 lagen druk wordt er een witte laag gedrukt.
- Deze techniek zorgt ervoor dat de juiste kleuren worden ervaren, zowel verlicht als niet verlicht.
- Er wordt dus vermeden dat de kleuren te donker zijn wanneer niet verlicht of te flets zouden worden wanneer verlicht.

3. Platte tekening reclame

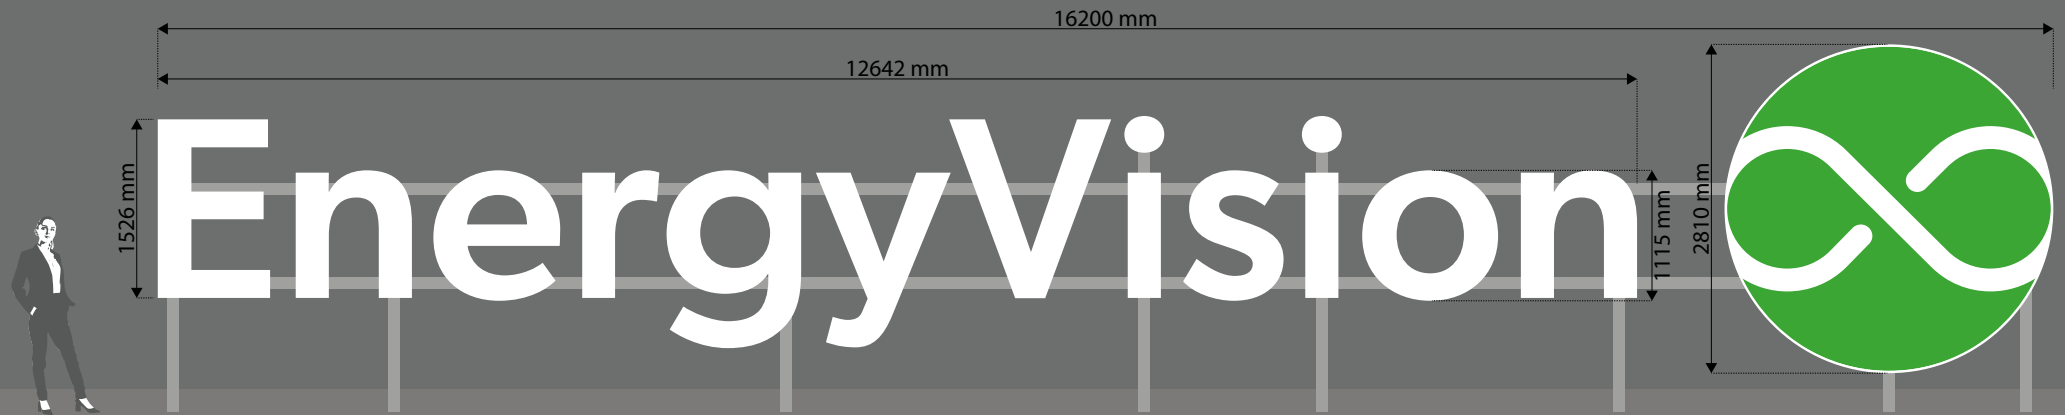

4. Render architectenbureau (SVR-ARCHITECTS nv) zonder reclame




●: plaats van installatie


5. Render architectenbureau (SVR-ARCHITECTS nv) met een simulatie van beide reclames, dagzicht



6. Render architectenbureau (SVR-ARCHITECTS nv) met een simulatie van beide reclames, nachtzicht

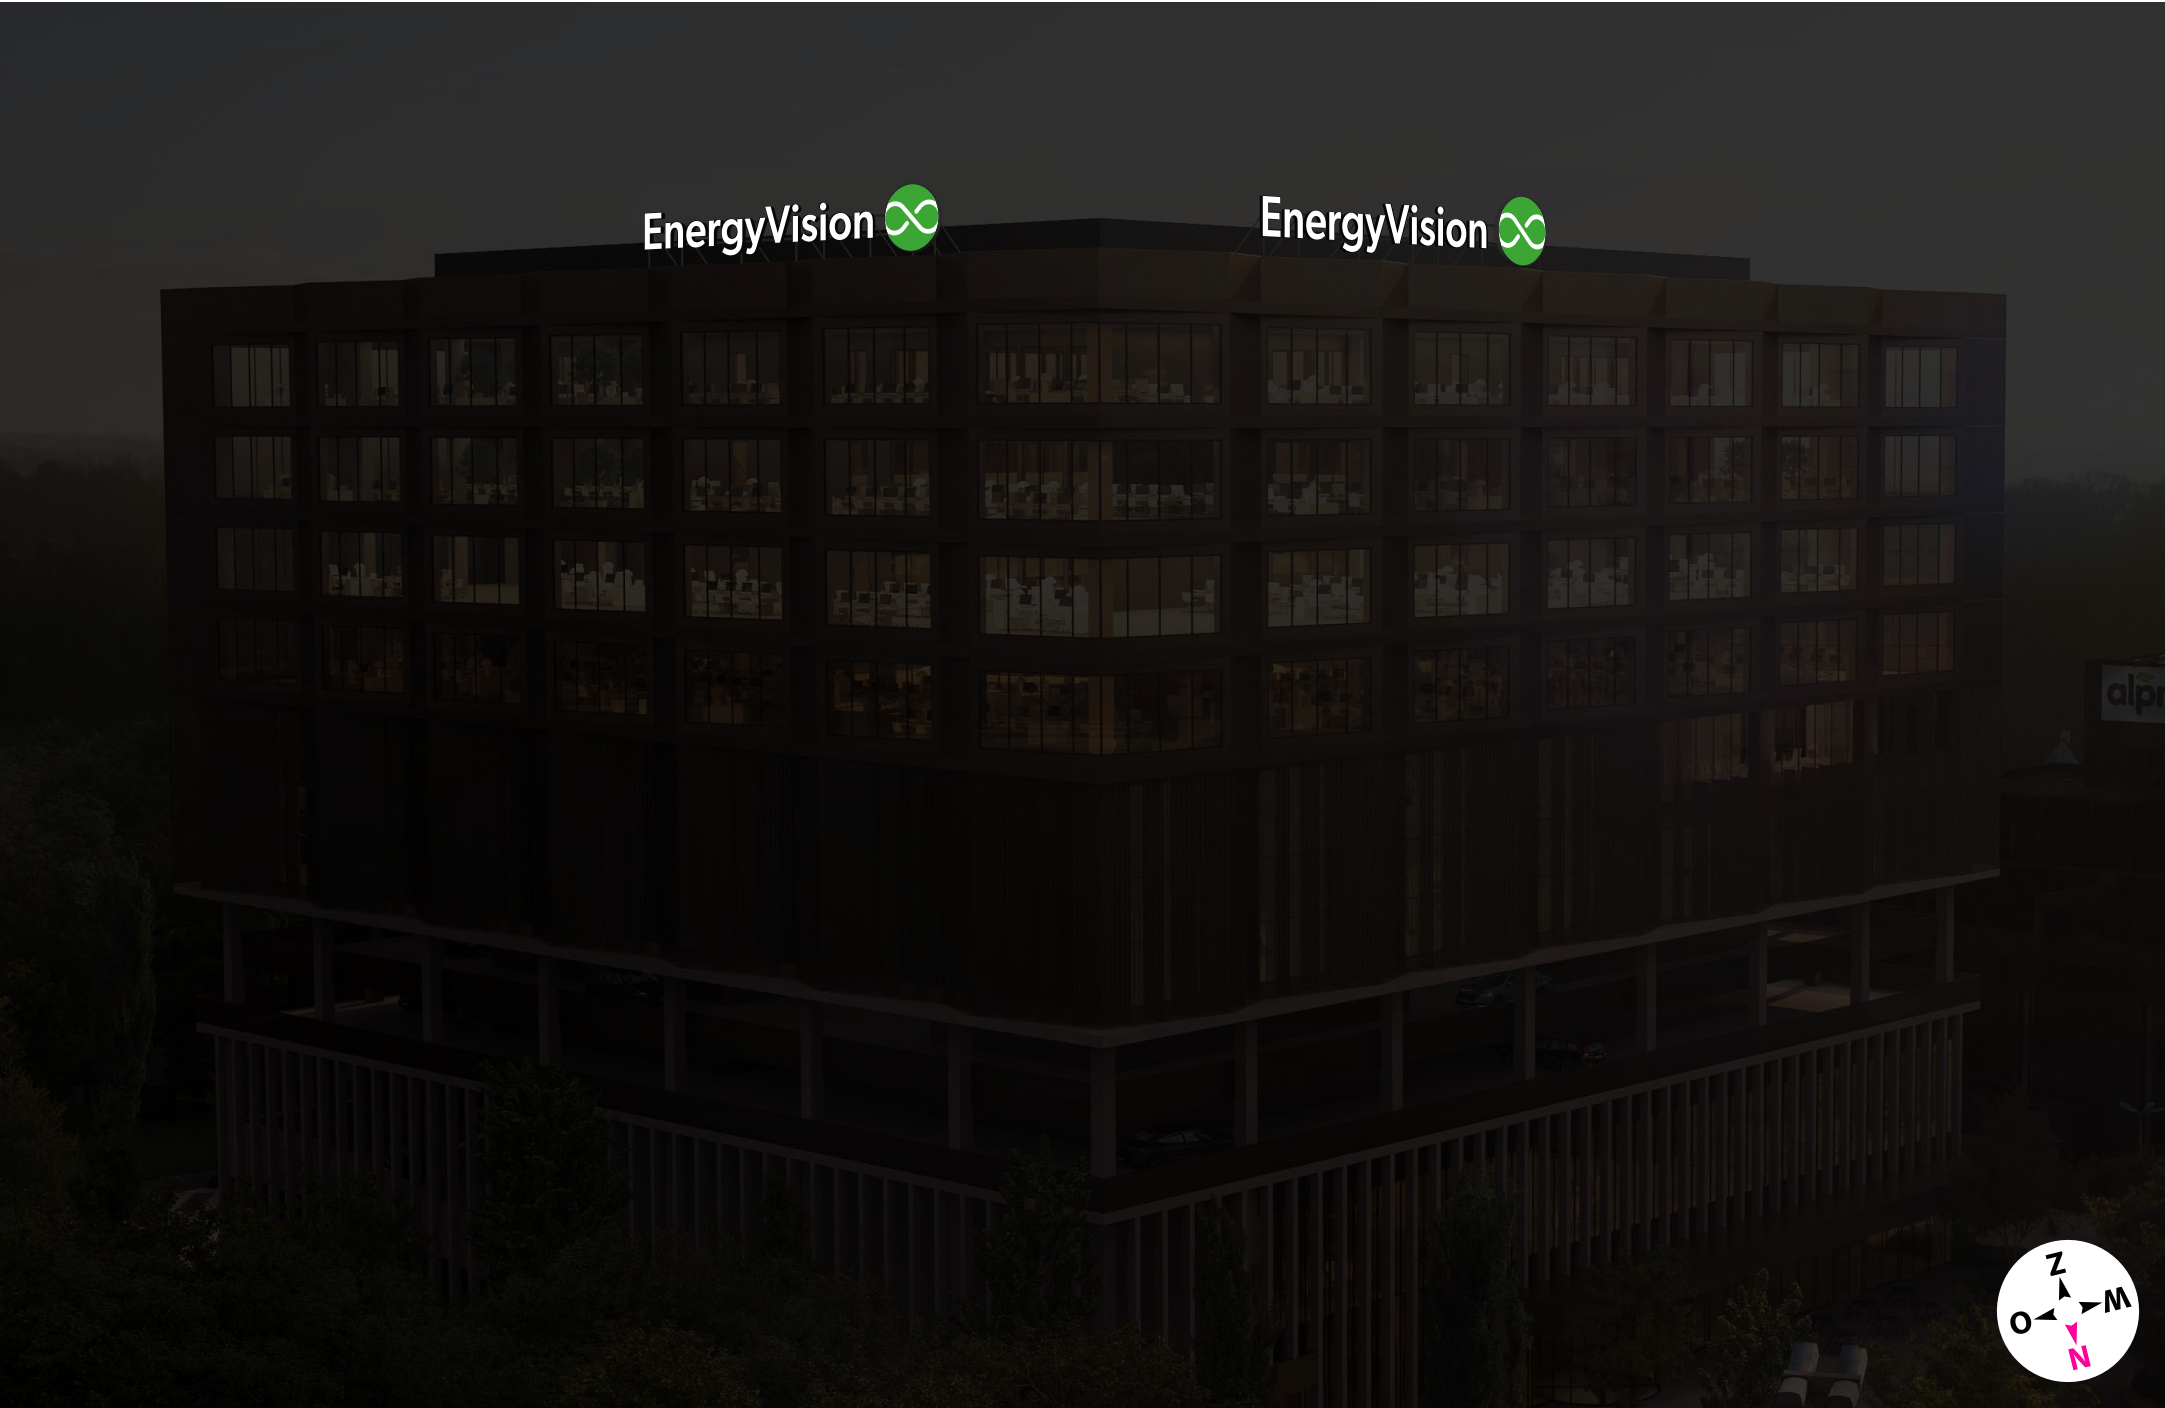

7. Kadasterplan (CADGIS/FOD Financiën)


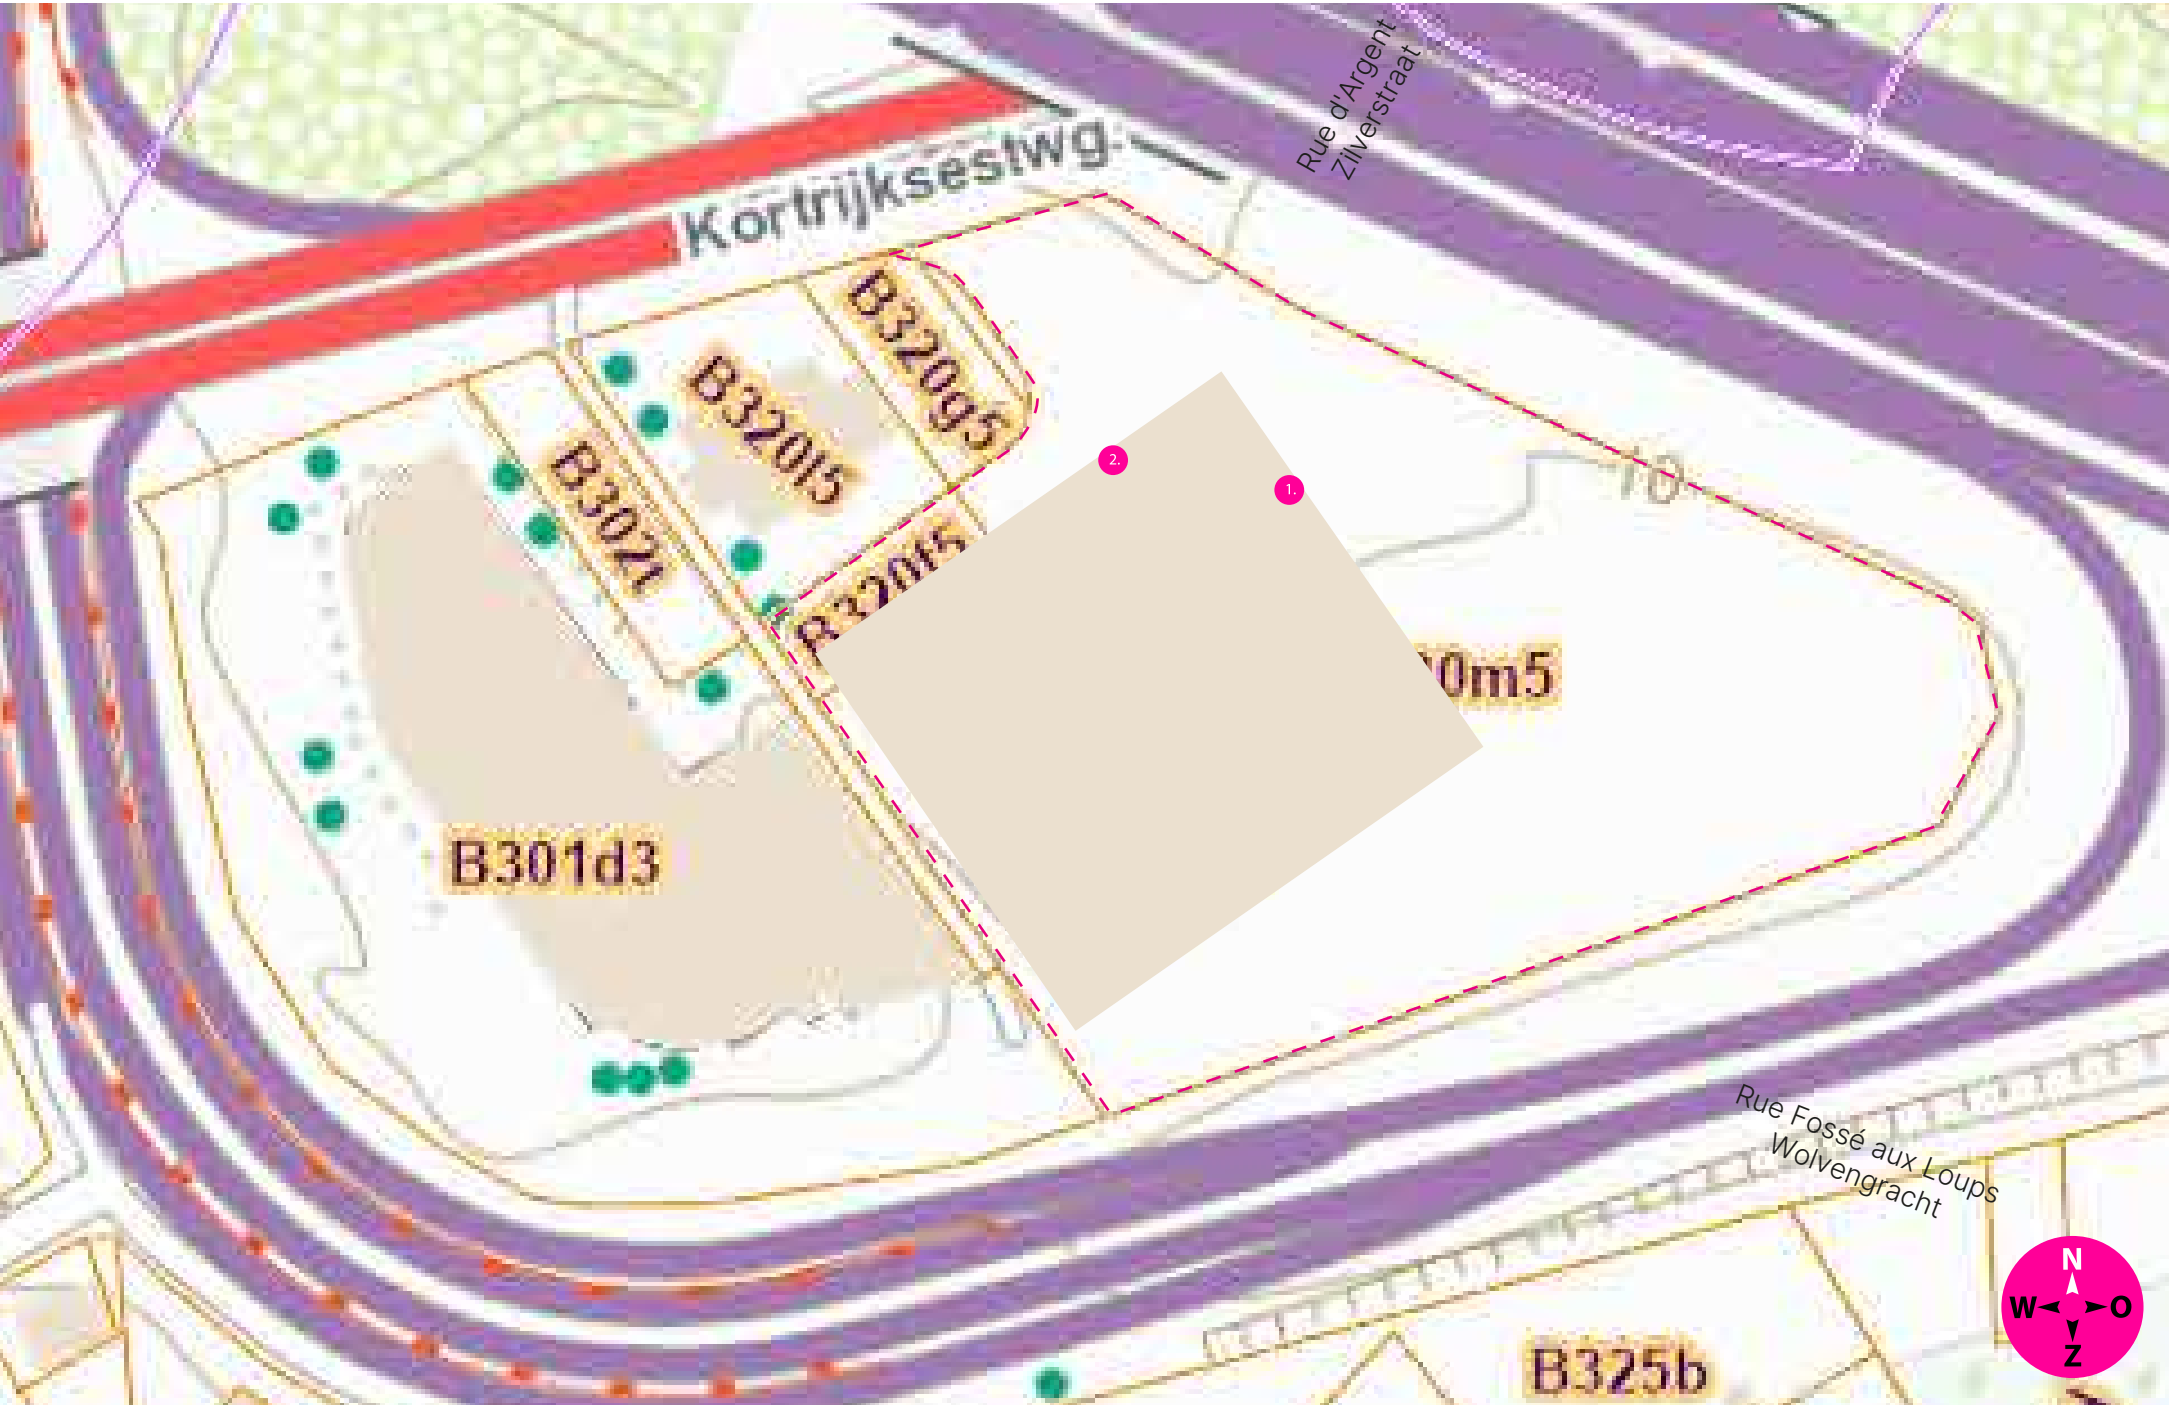


8. Luchtfoto (CADGIS/FOD Financiën)




●: plaats van installatie | []: Perceel | Schaal 1:1000 | 20m: []

9. Reportage: foto's omgeving (Google Streetview)

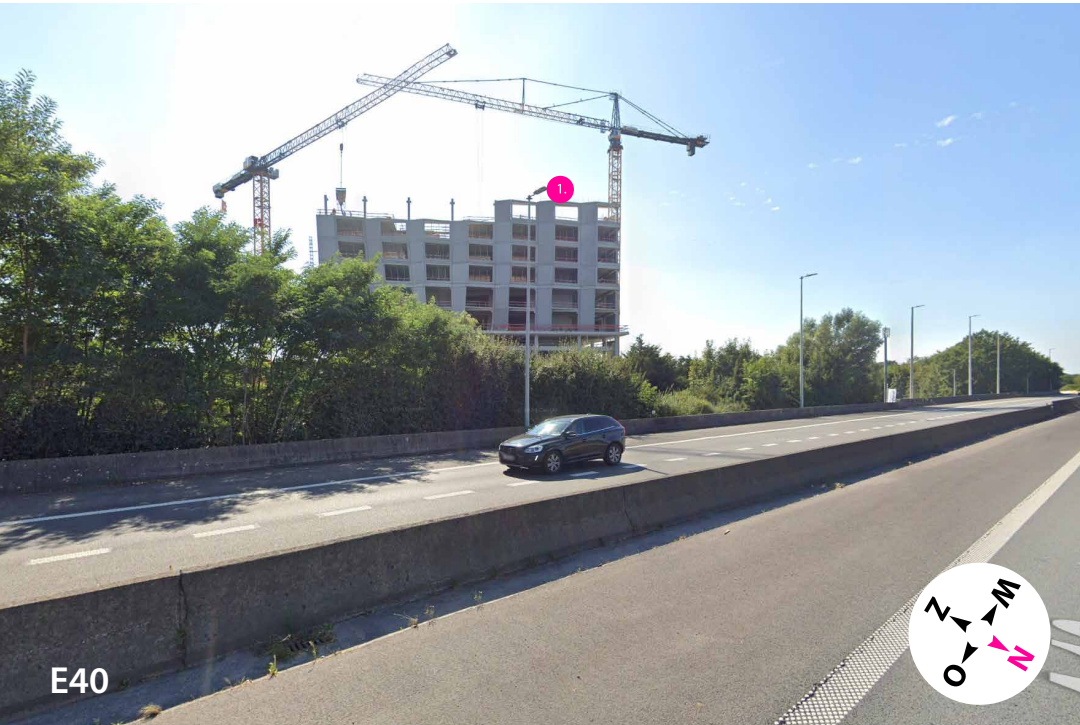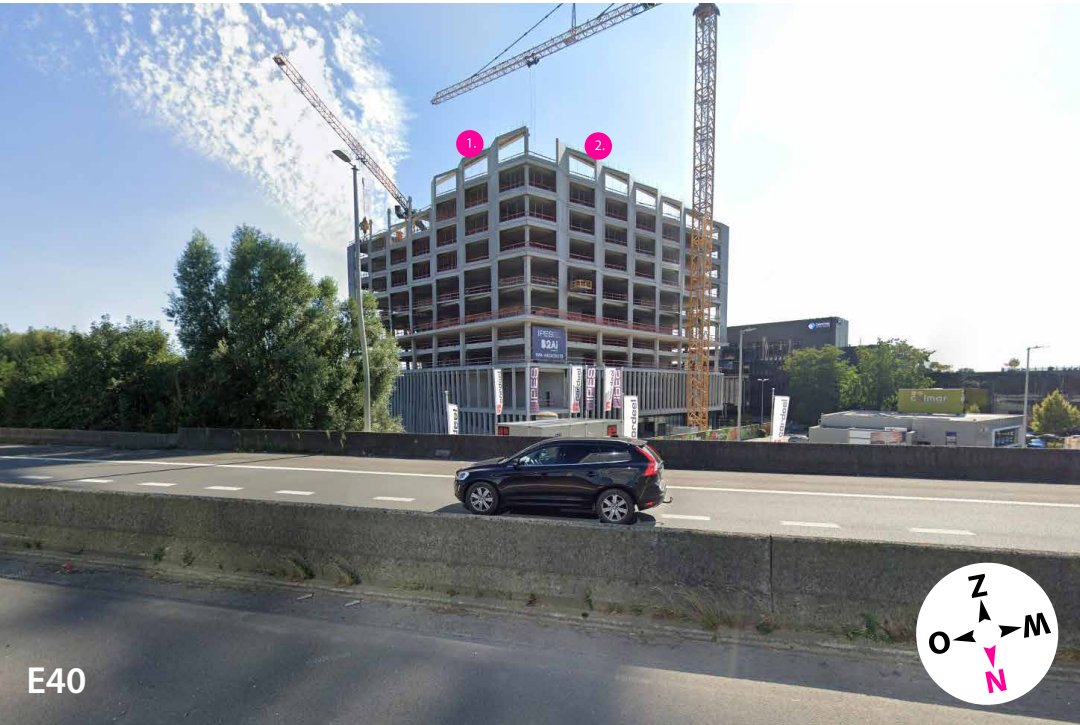


● : plaats van installatie


10. Geveltekening zijde Kortrijksesteenweg, zonder reclame

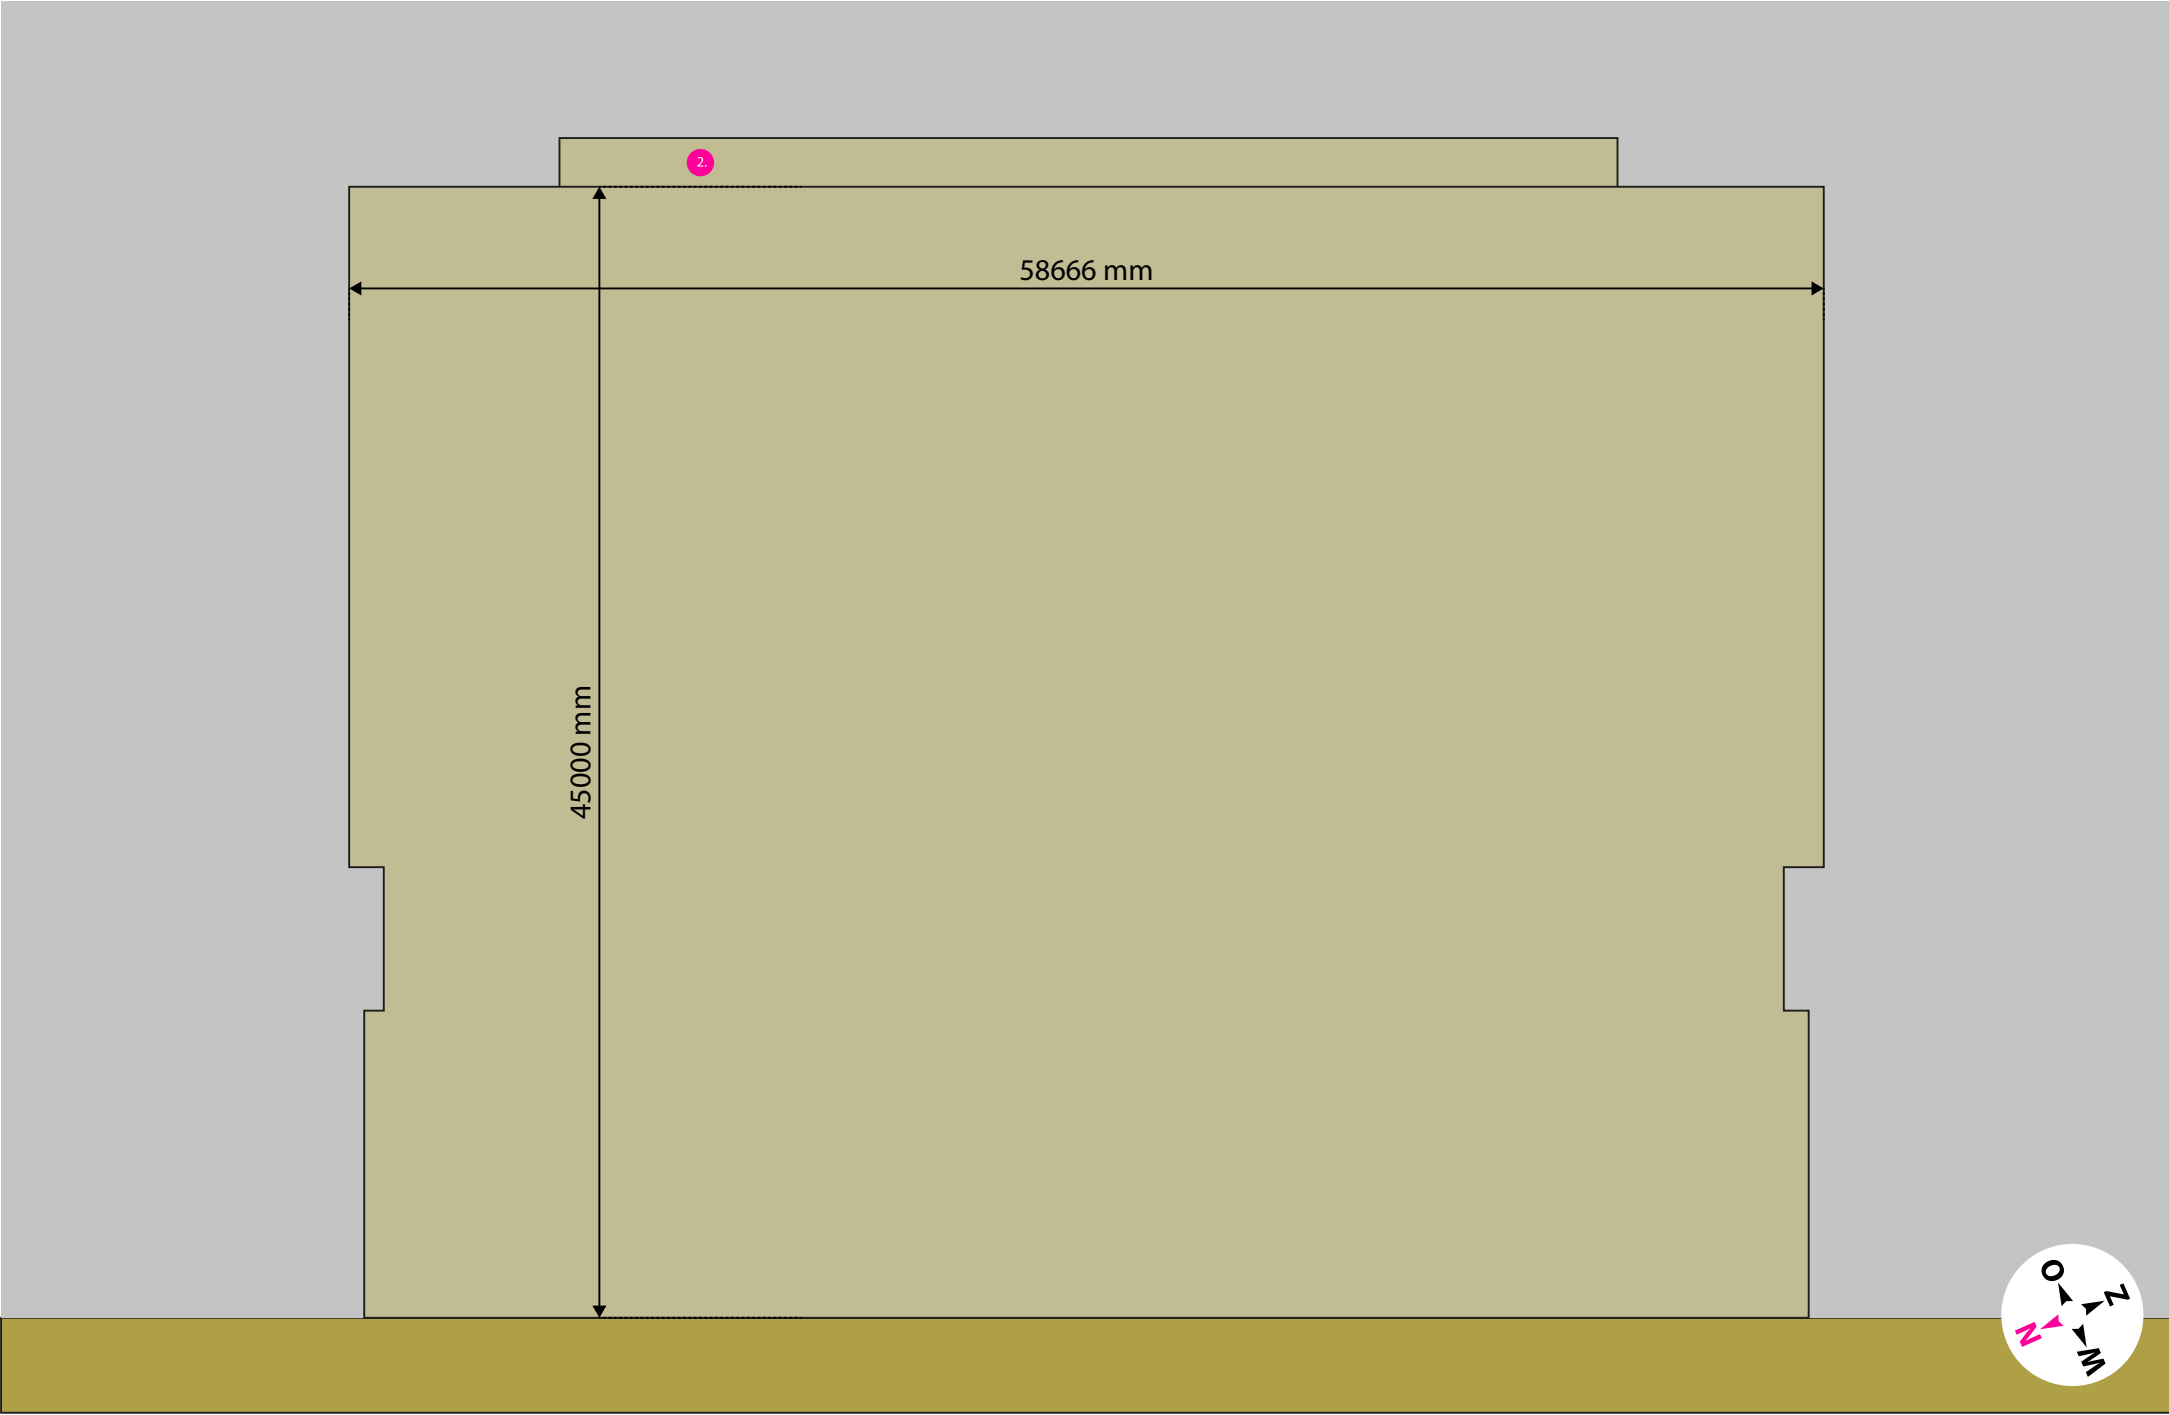


11. Geveltekening zijde Kortrijksesteenweg, met reclame

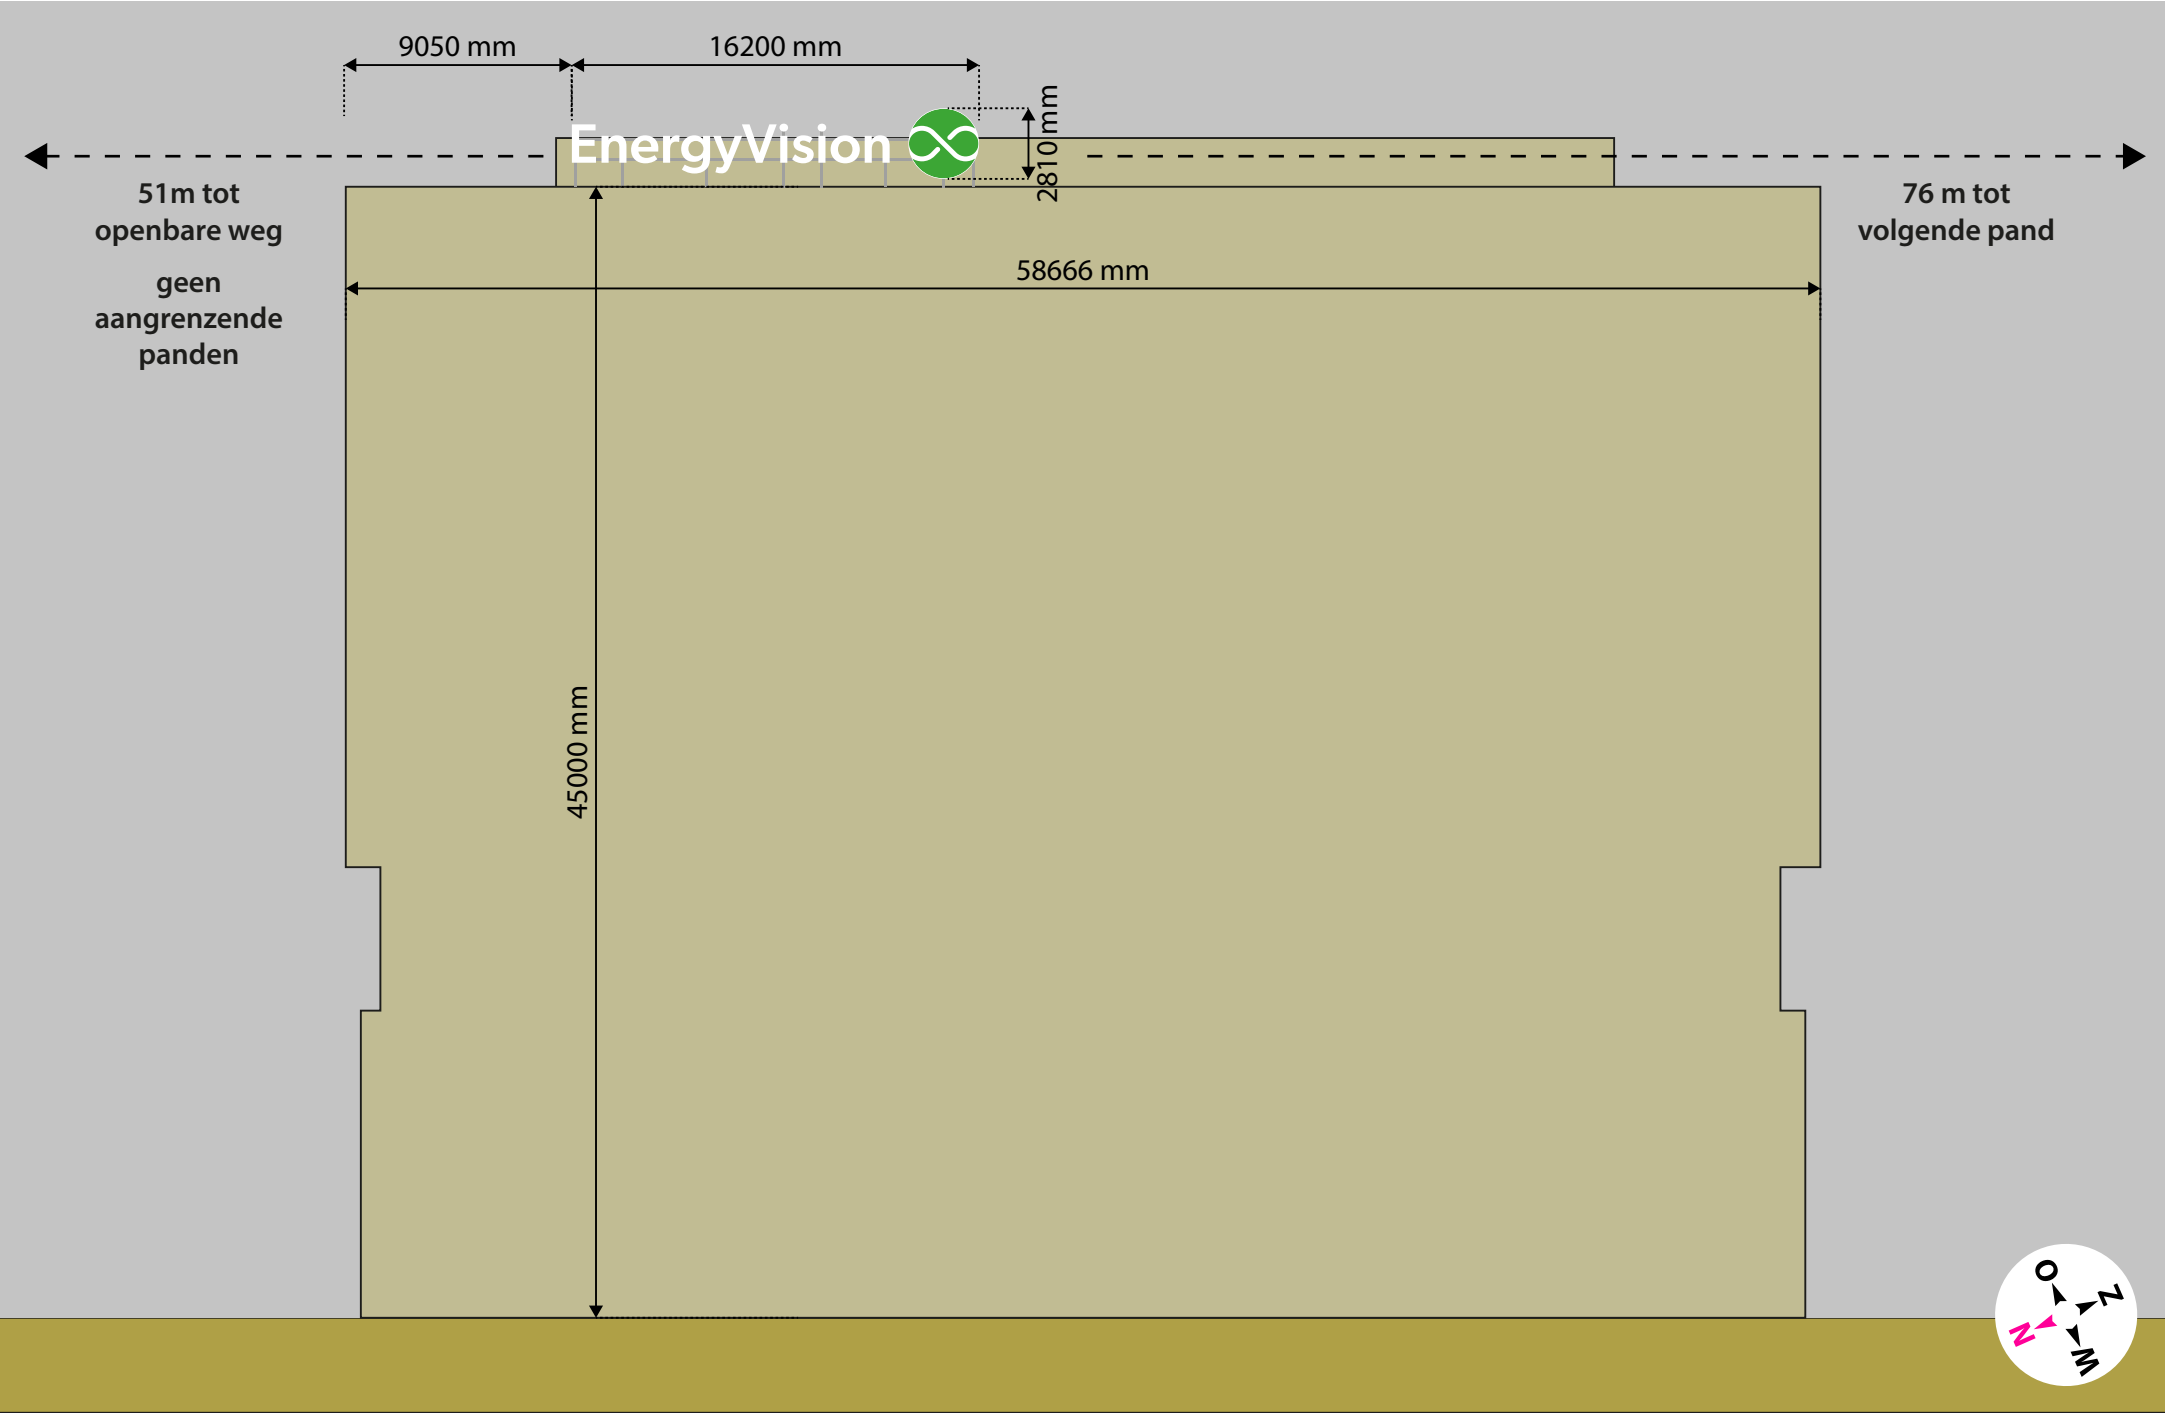


12. Geveltekening zijde E40, zonder reclame

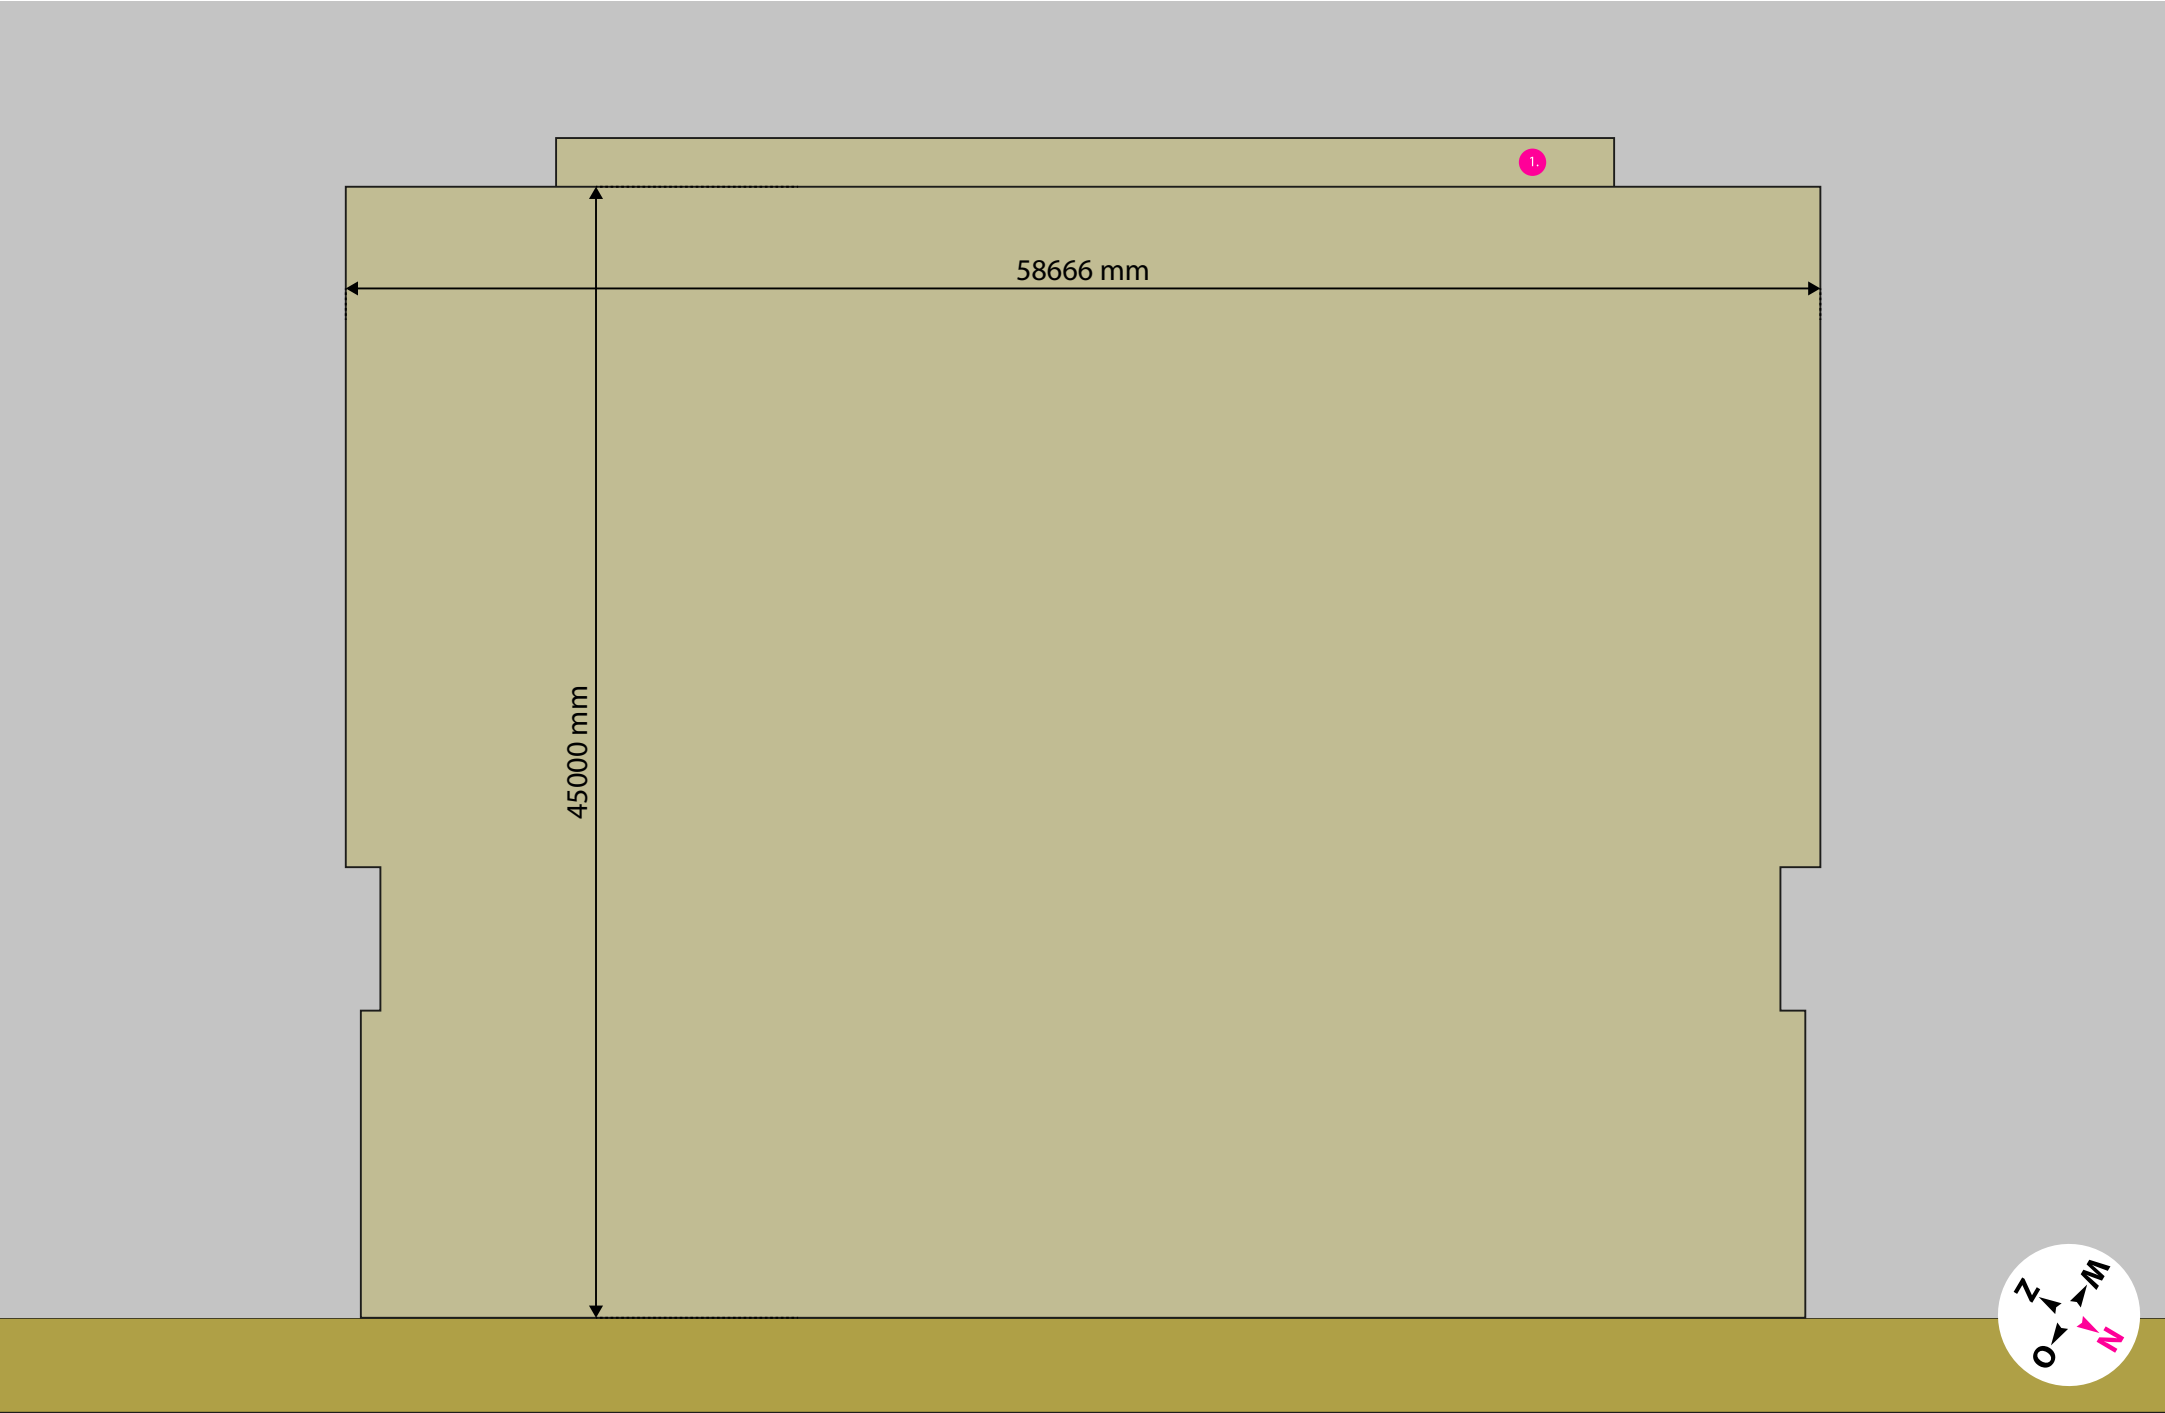


13. Geveltekening zijde E40, met reclame

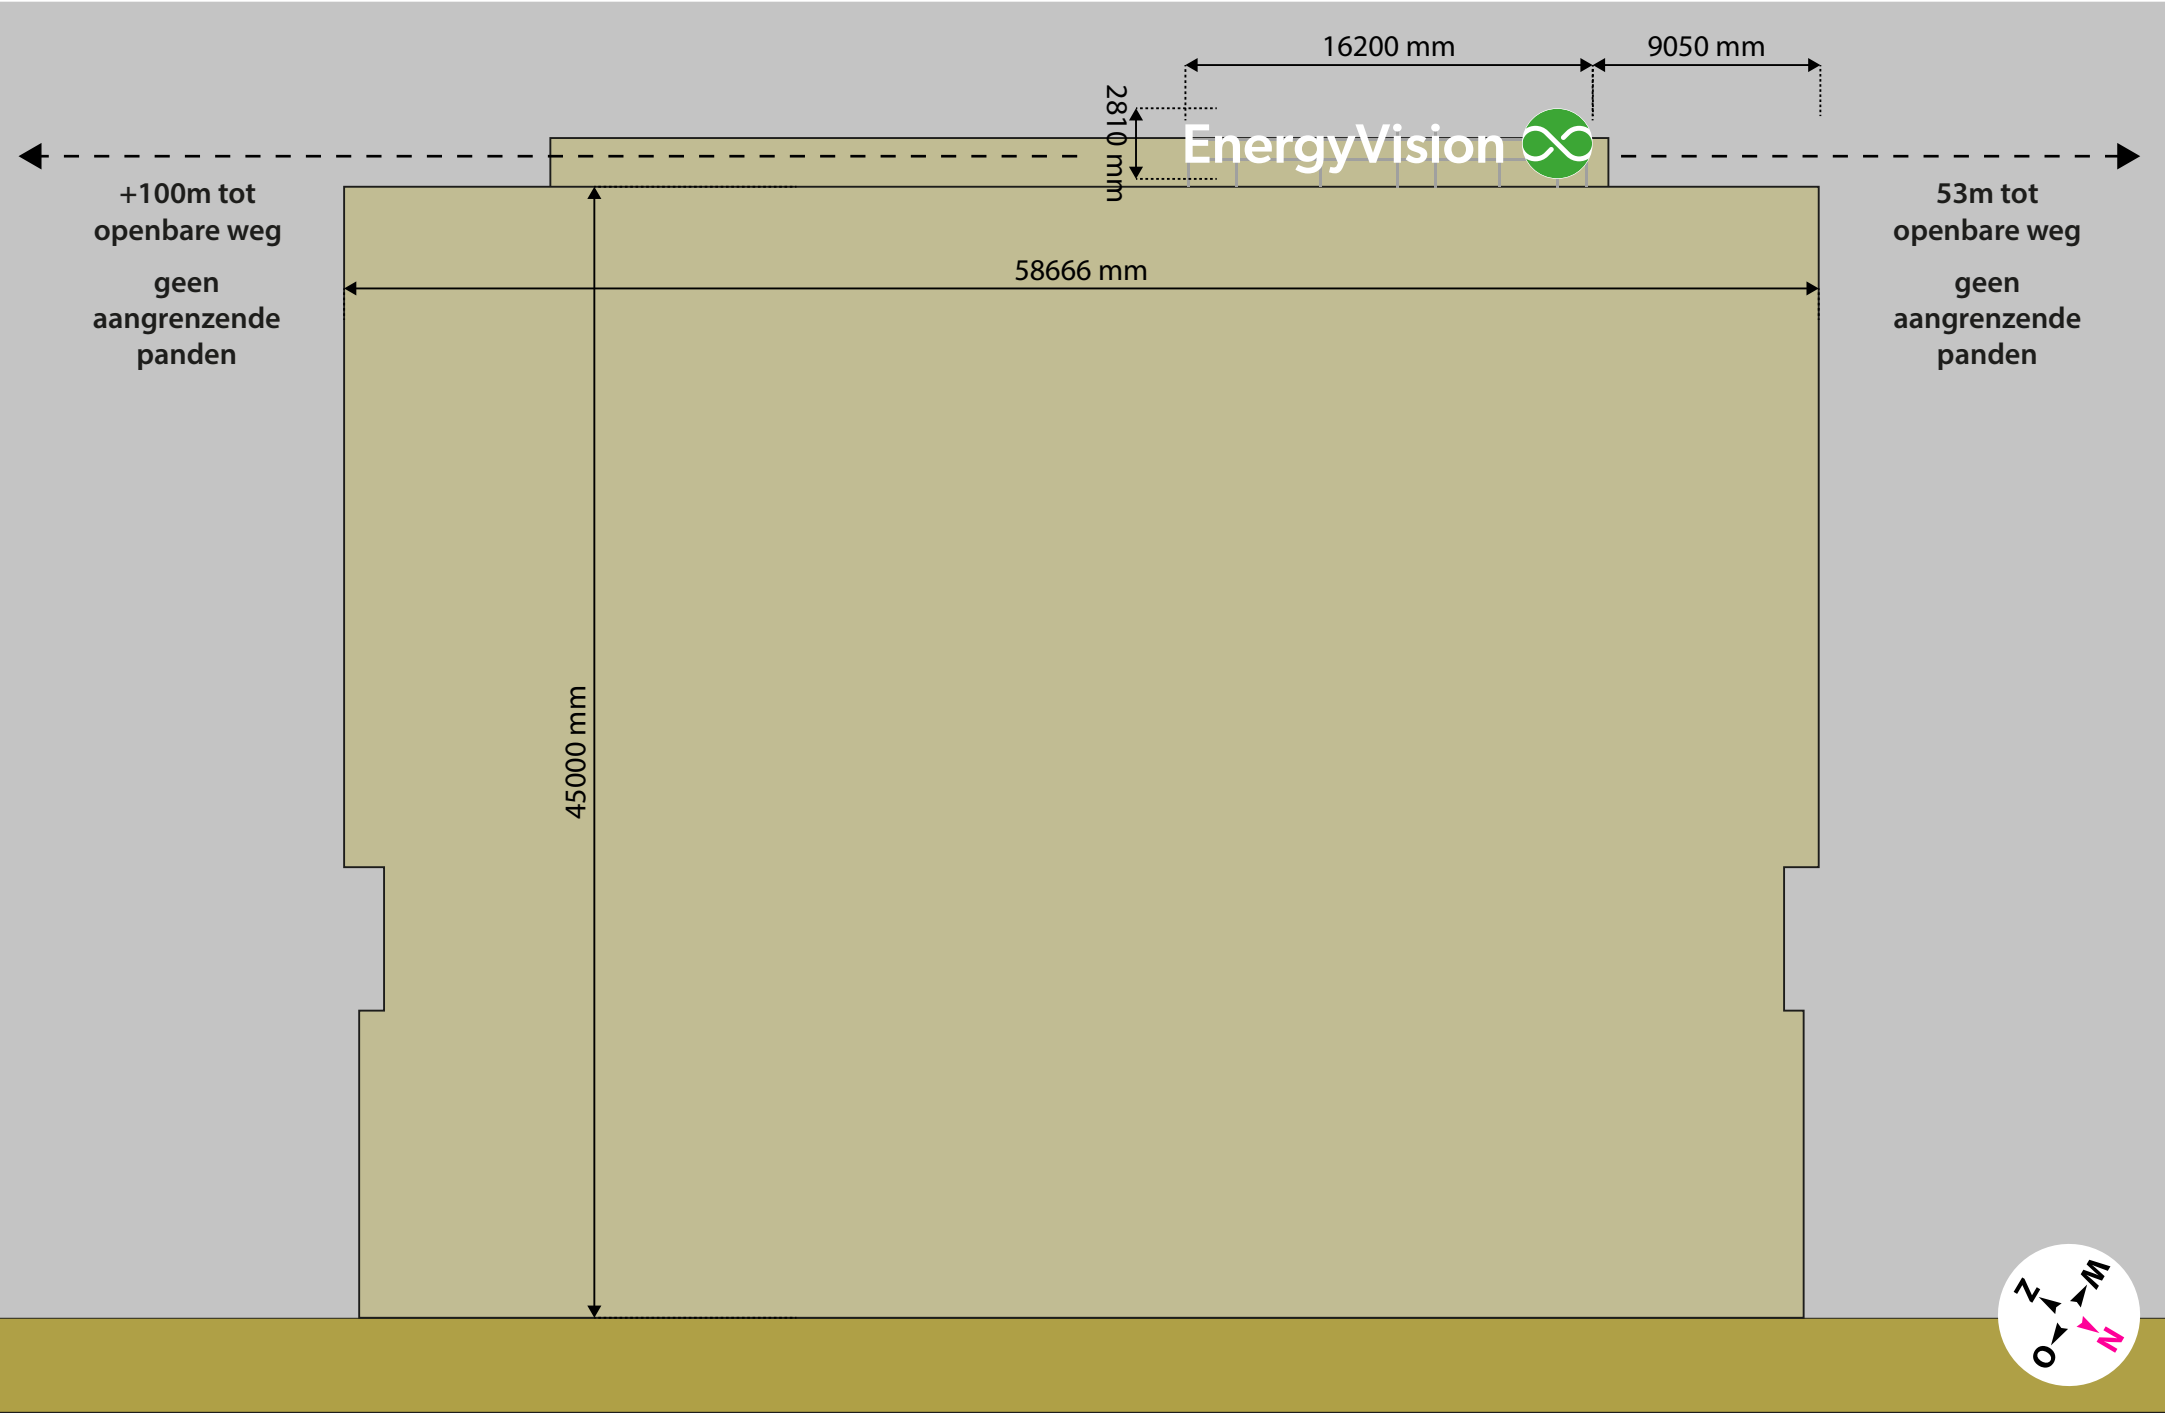


14. Snede zijde Kortrijksesteenweg, zonder reclame

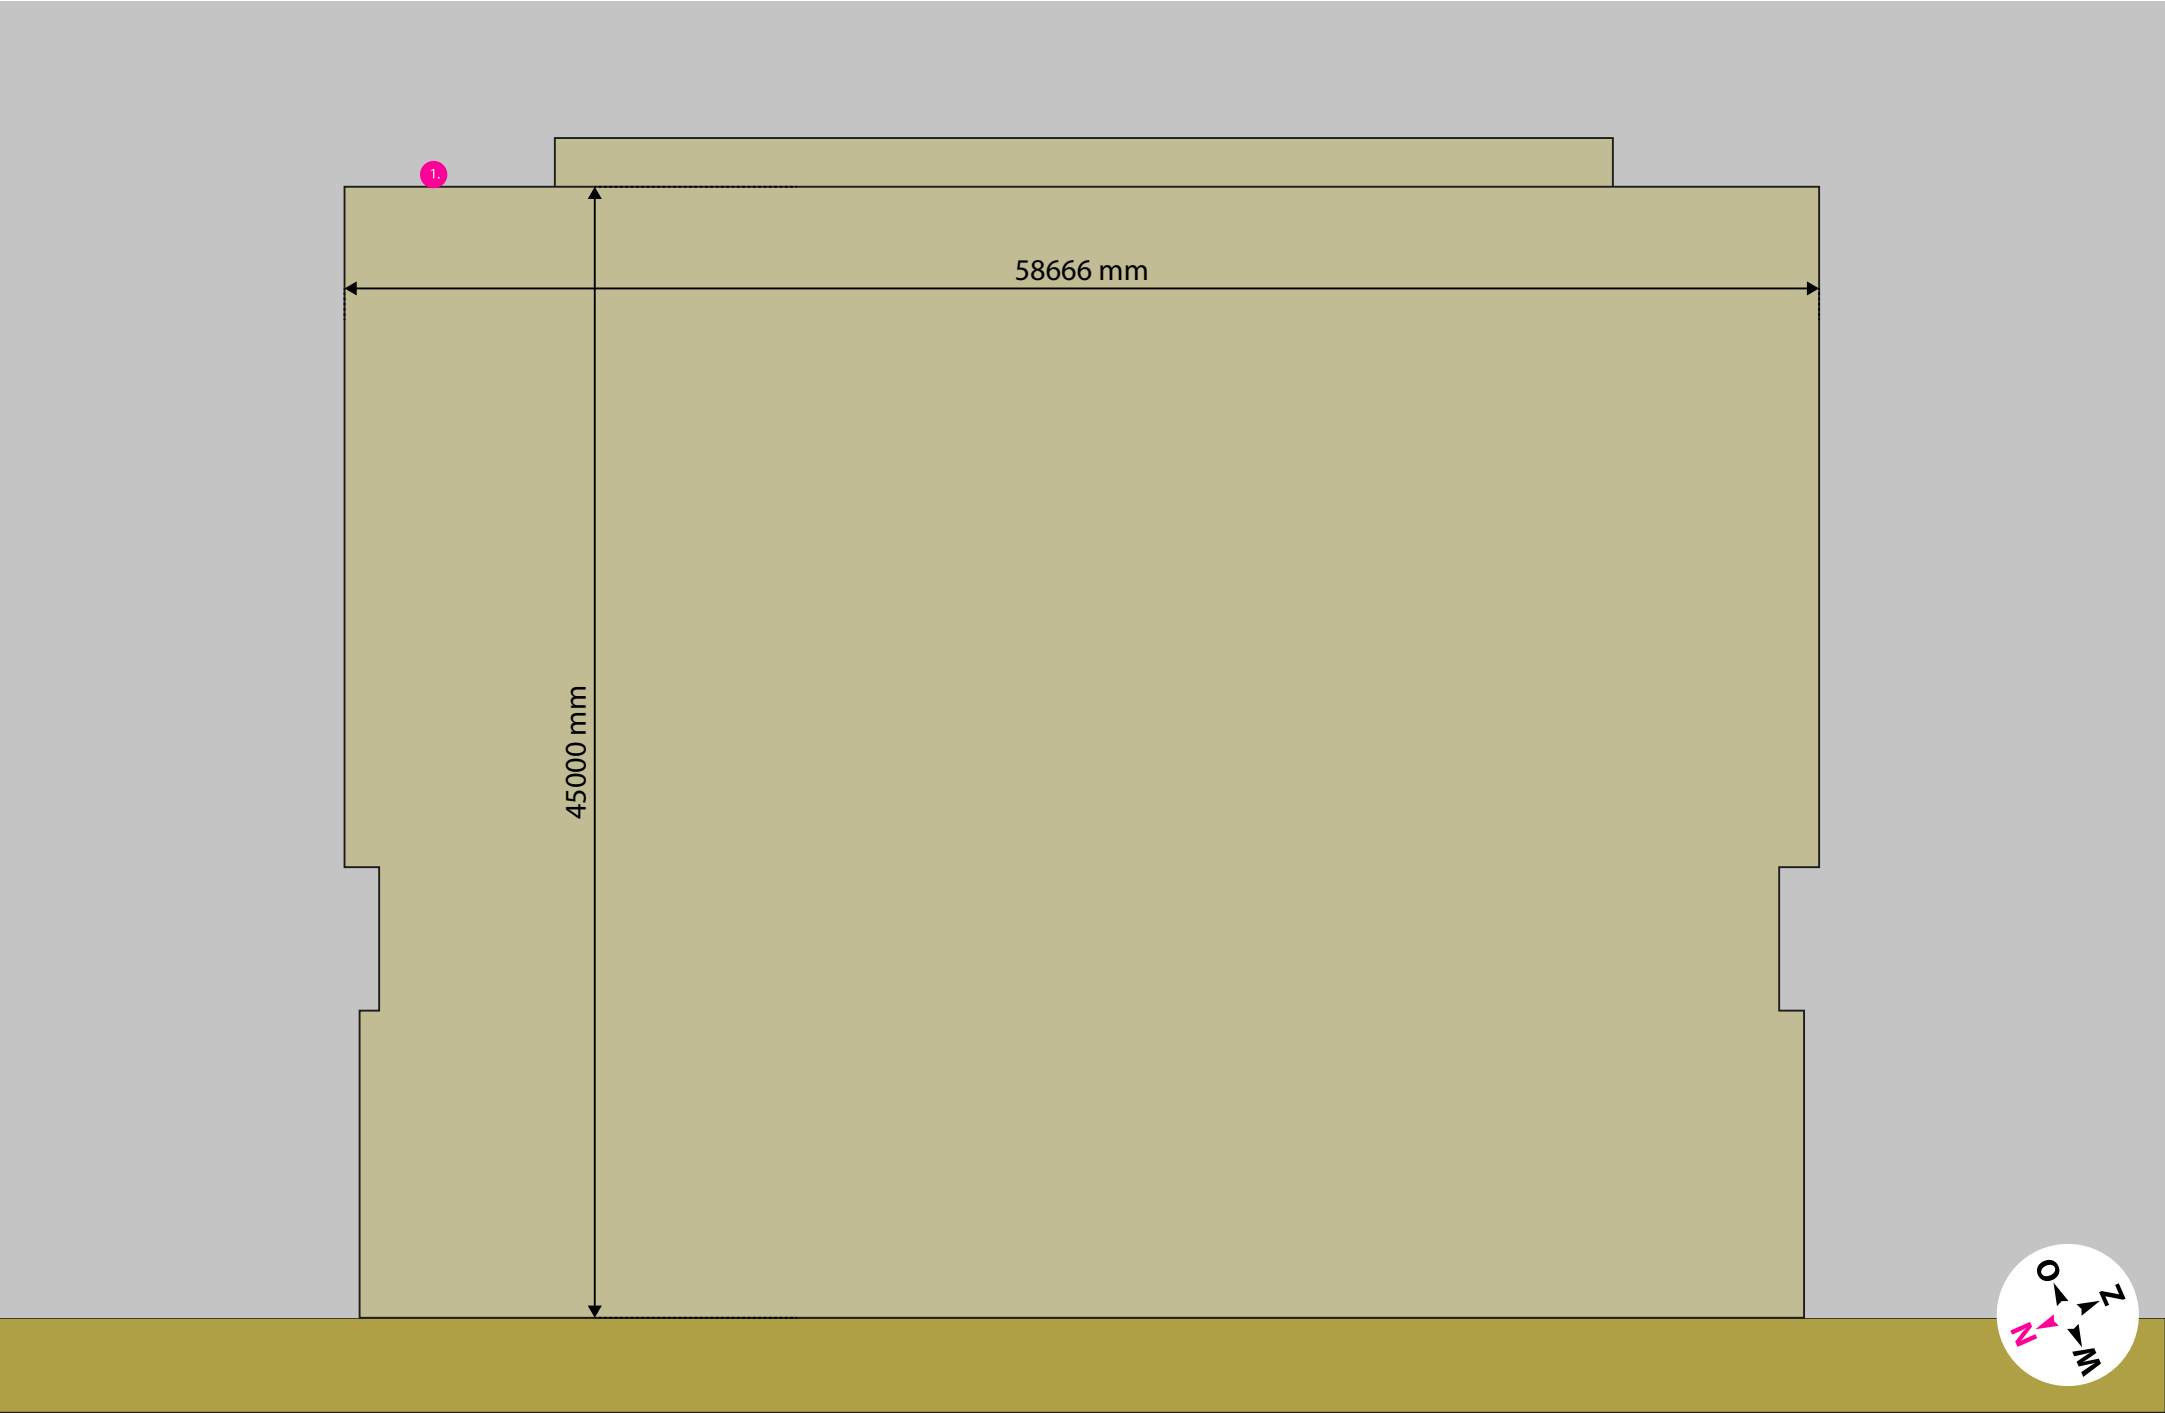


15. Snede zijde Kortrijksesteenweg, met reclame

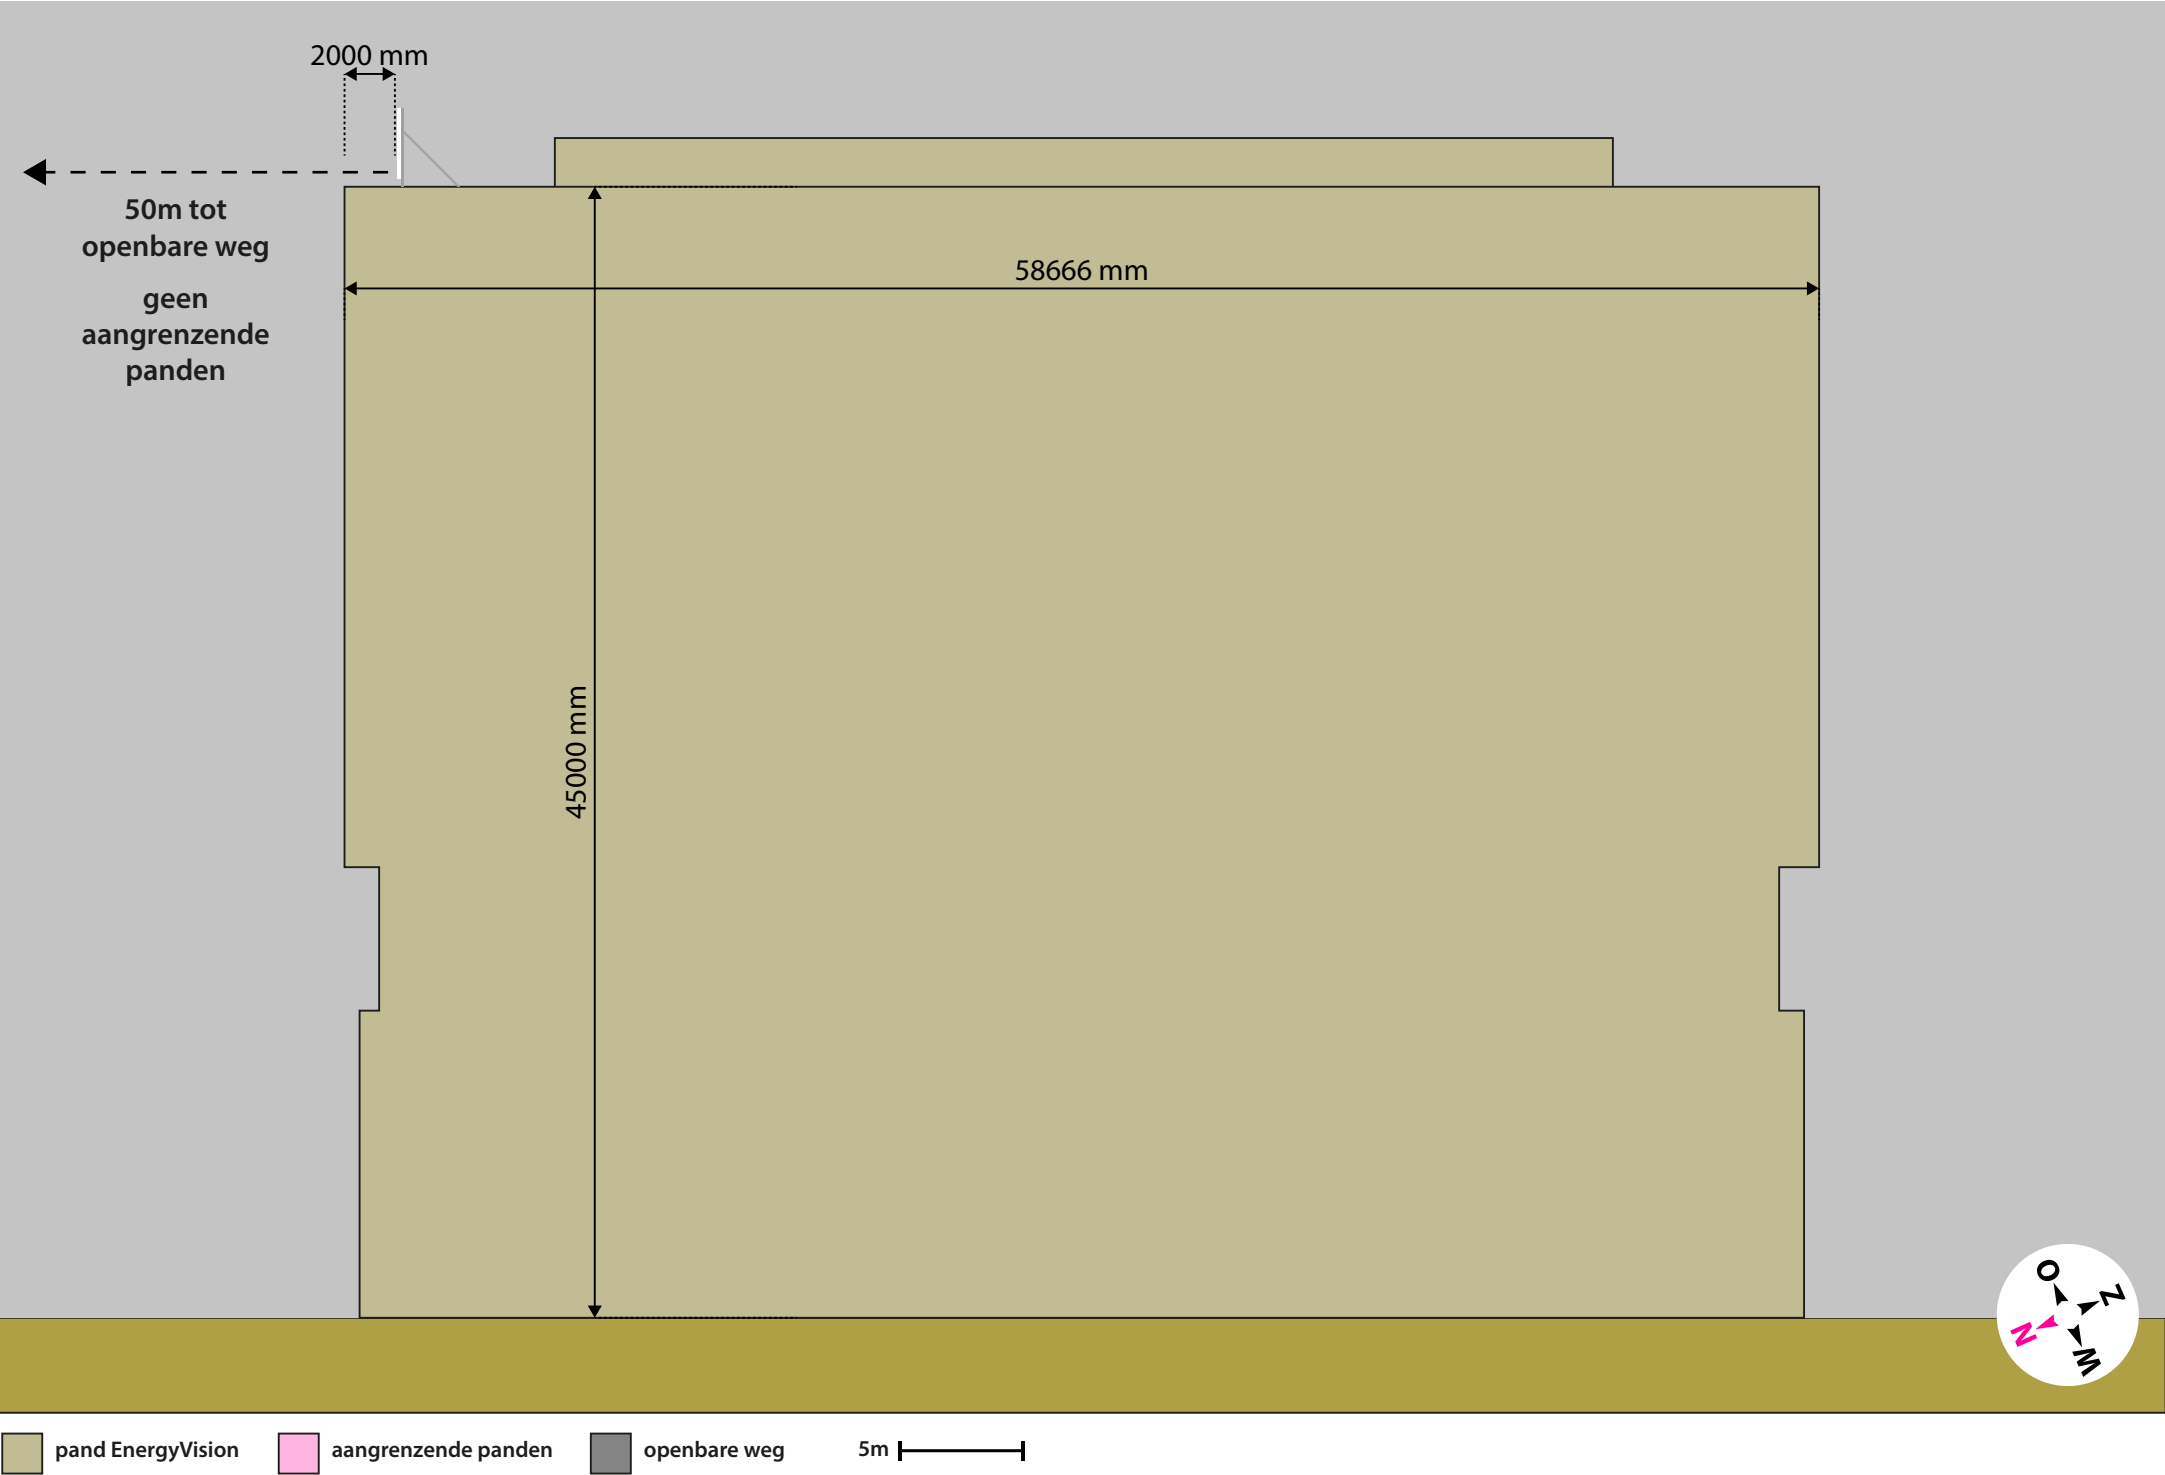

16. Snede zijde E40, zonder reclame

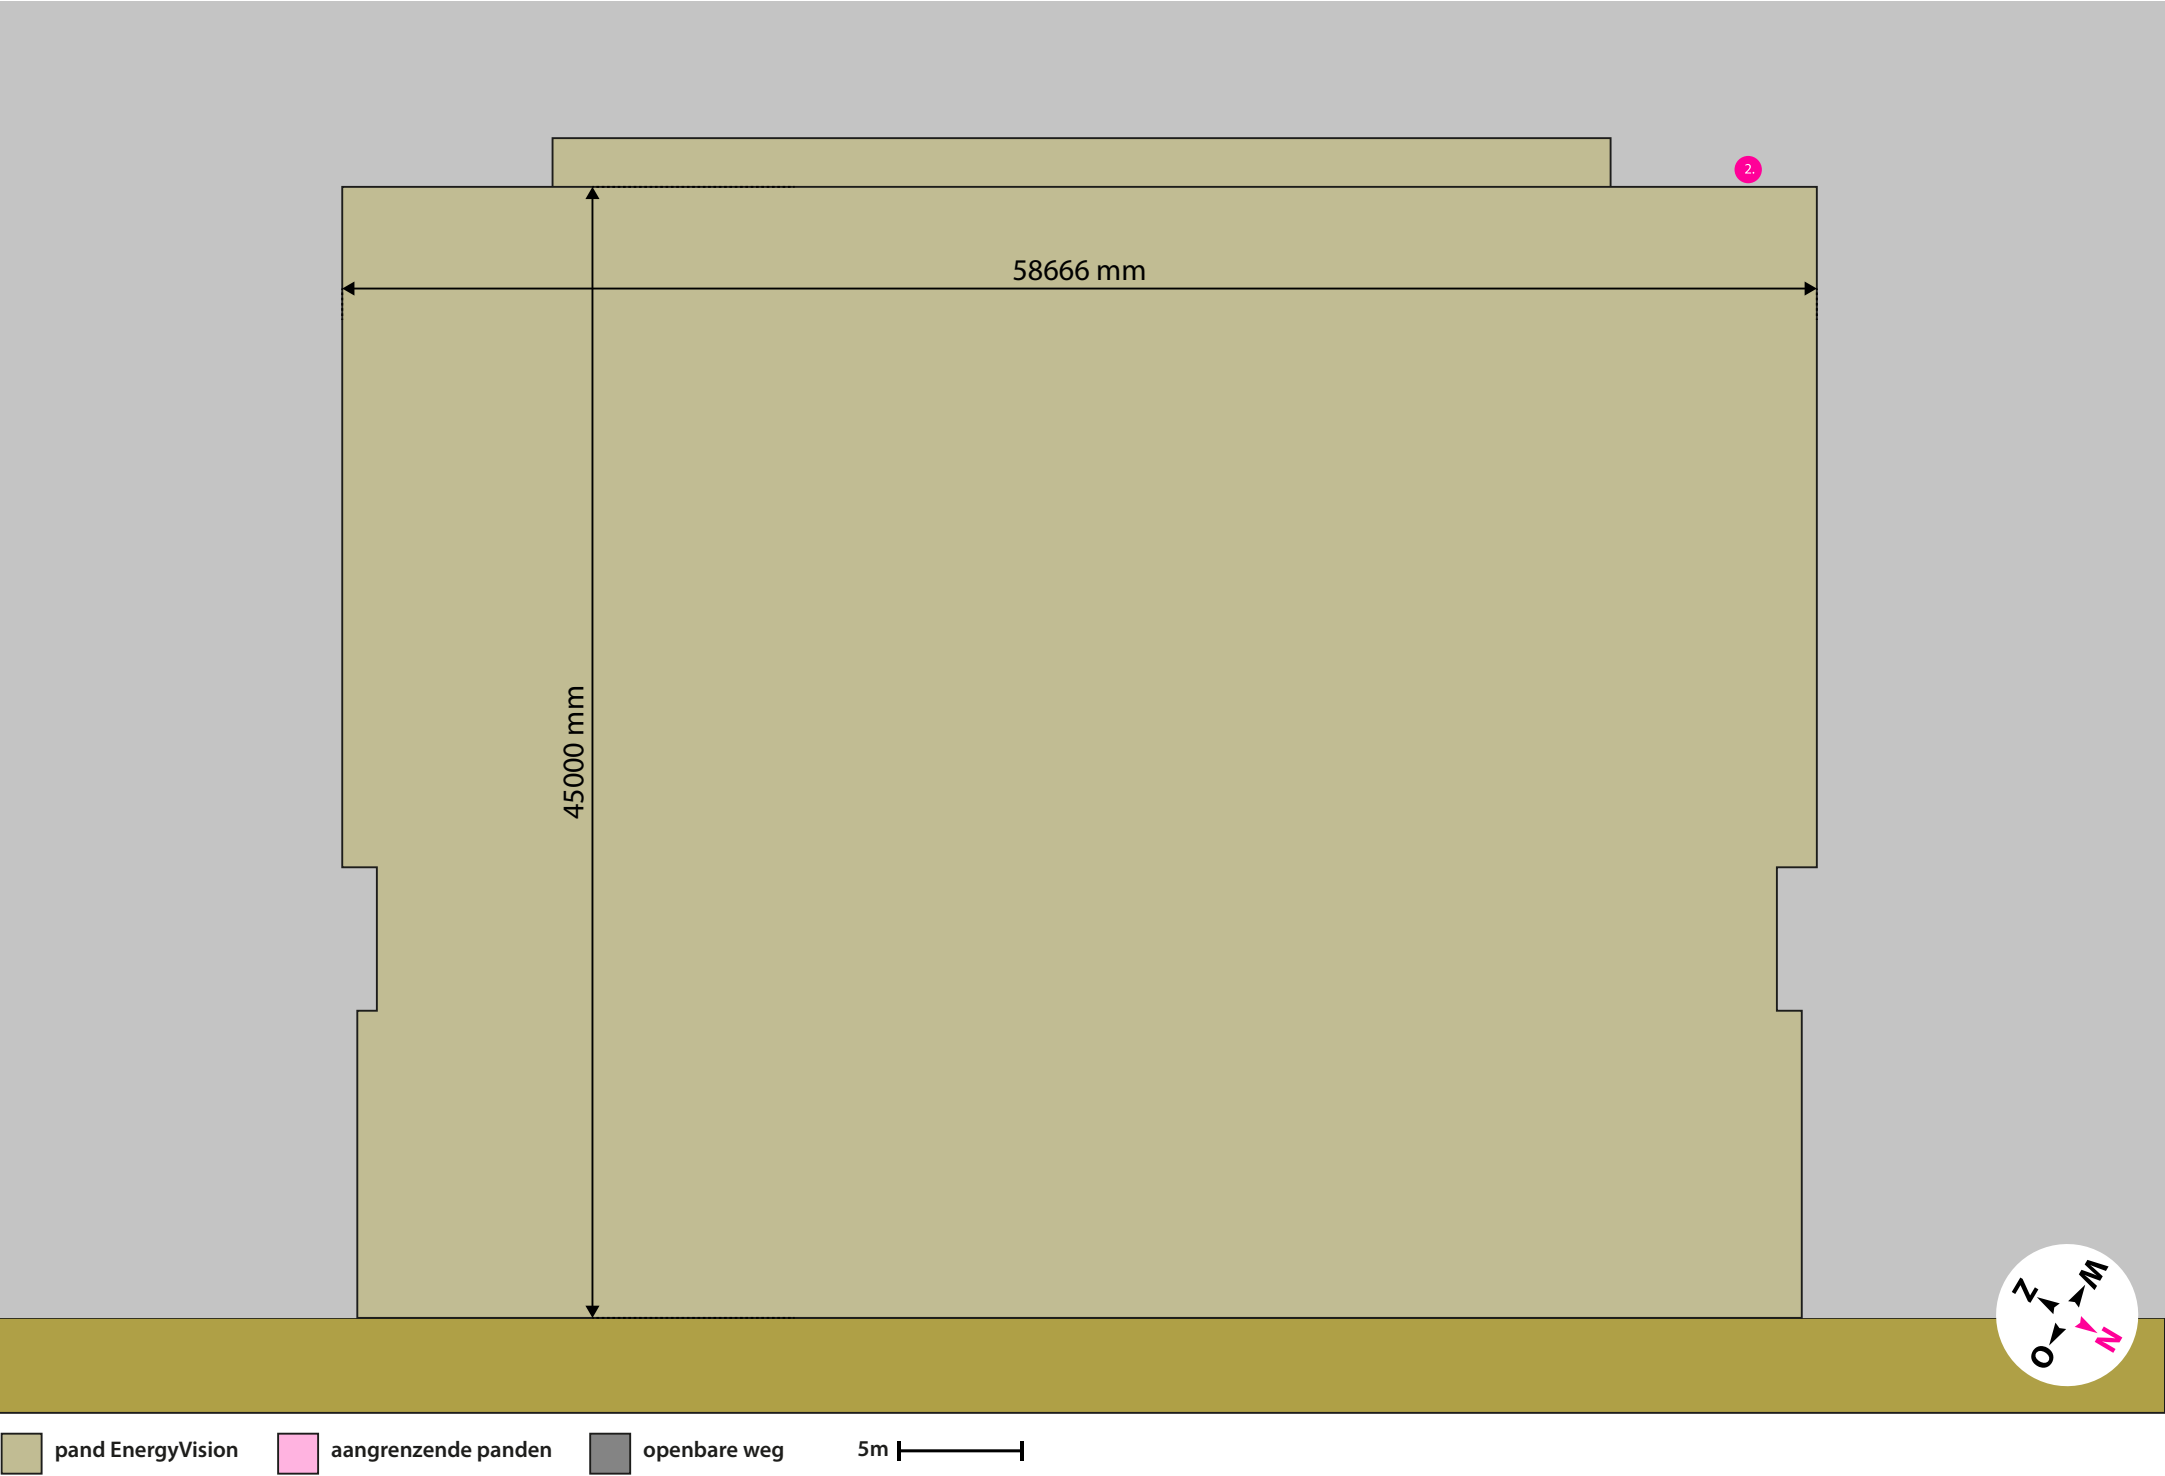

17. Snede zijde E40, met reclame

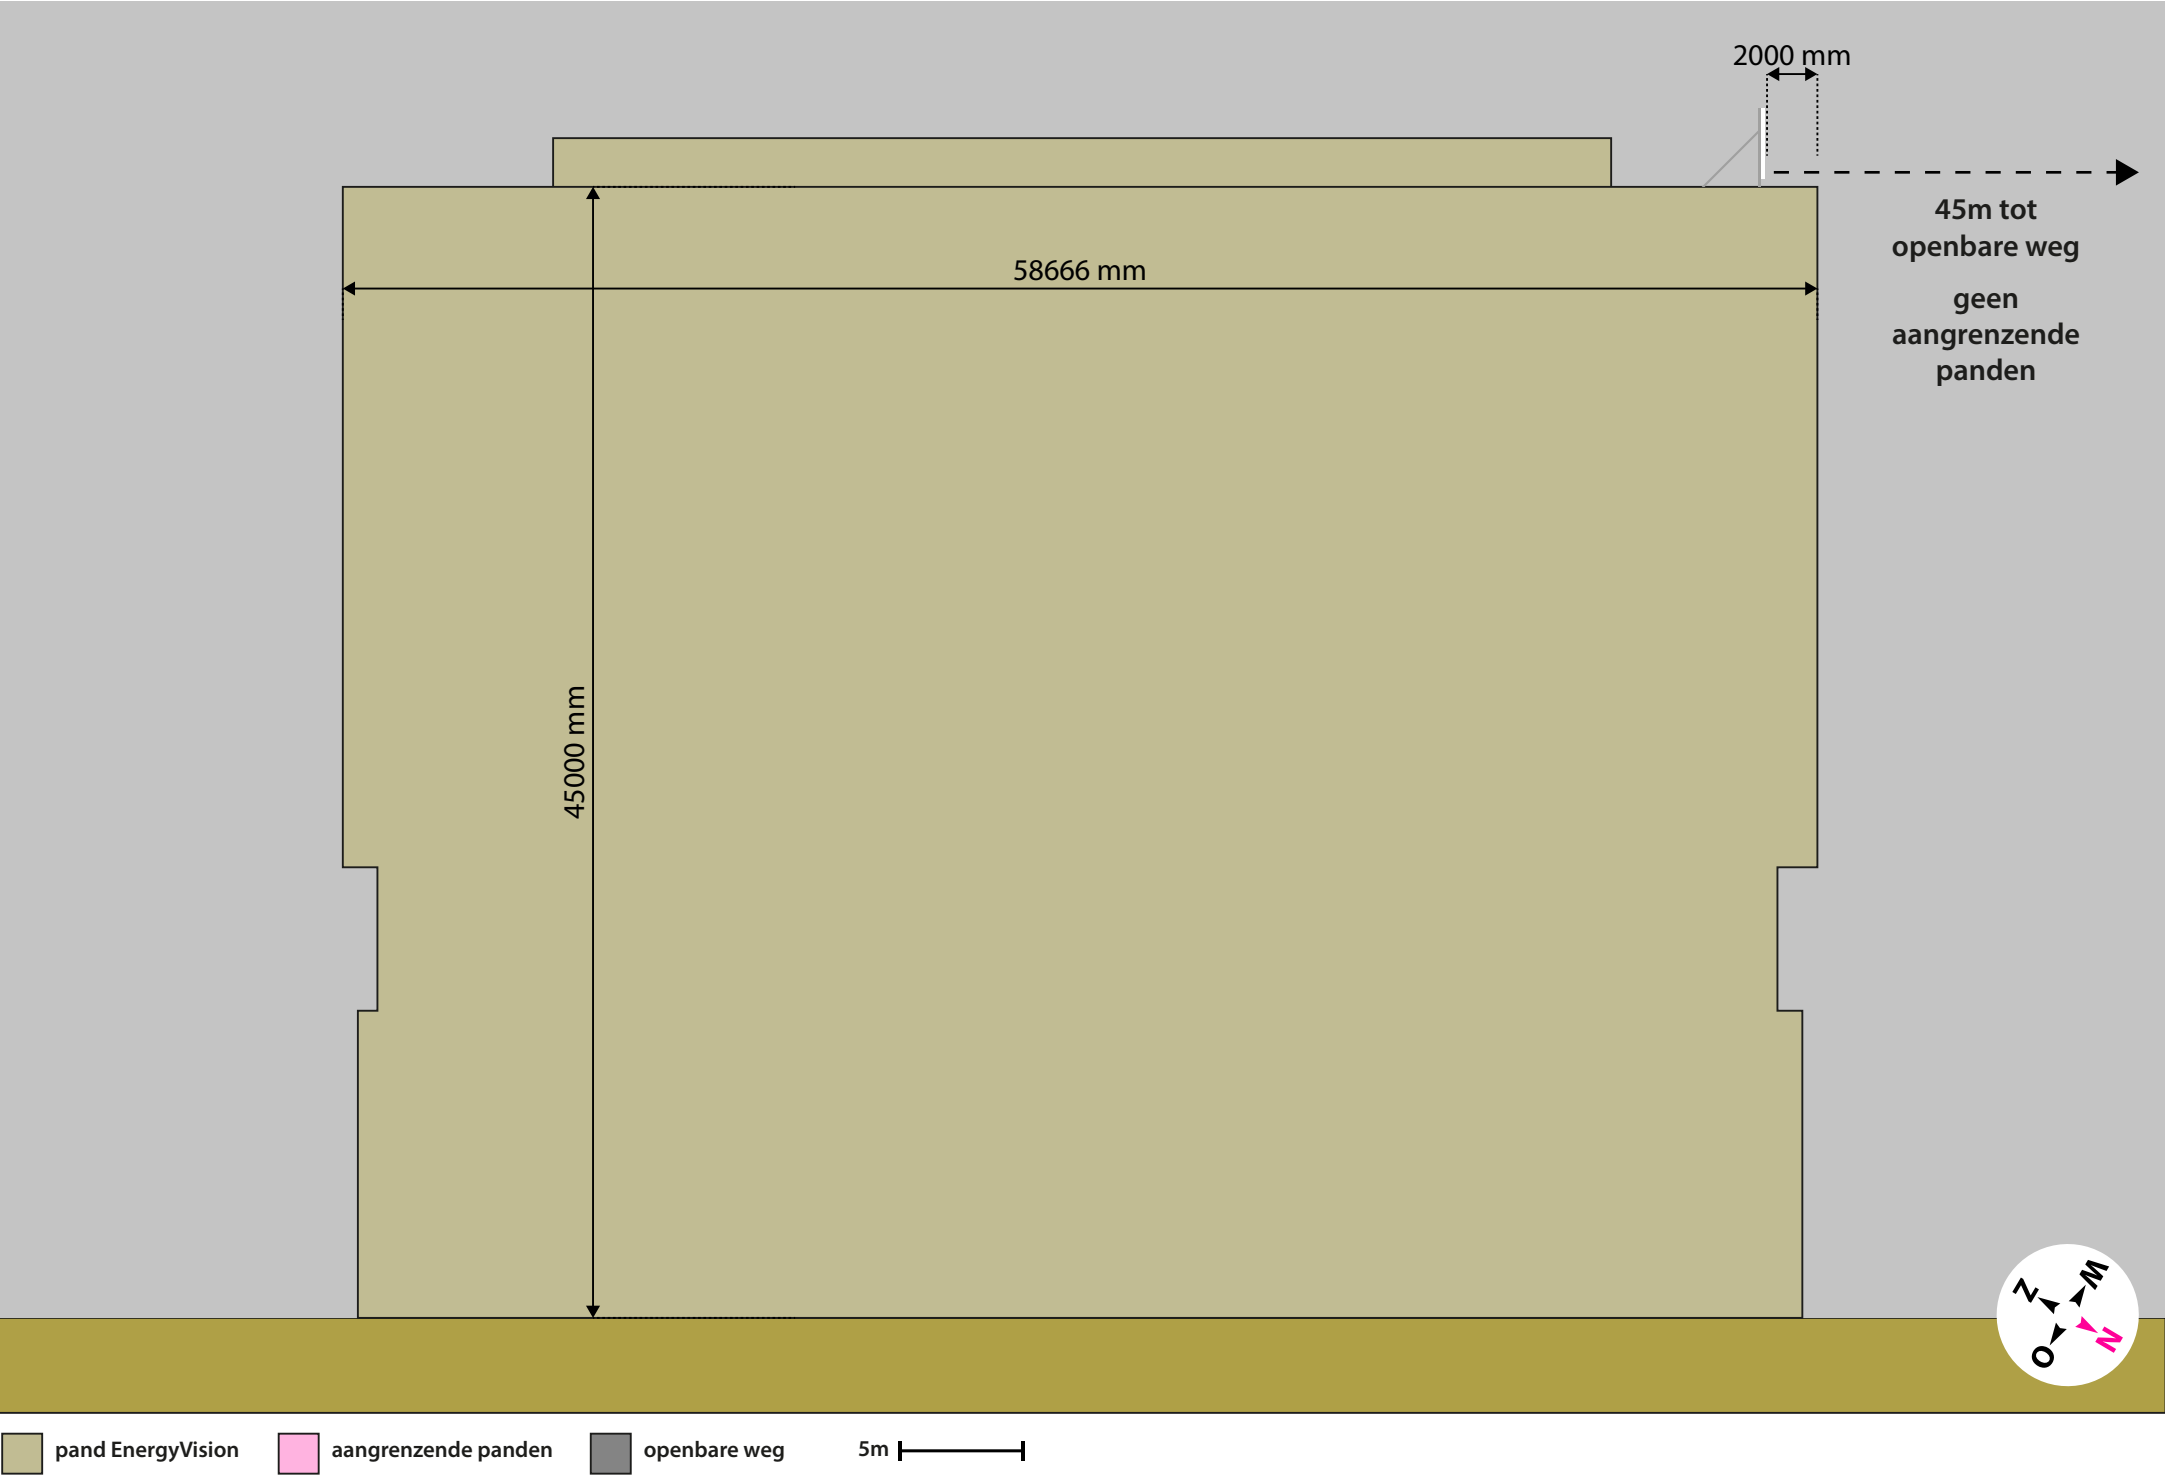

18. Inplantingsplan / bovenaanzicht

