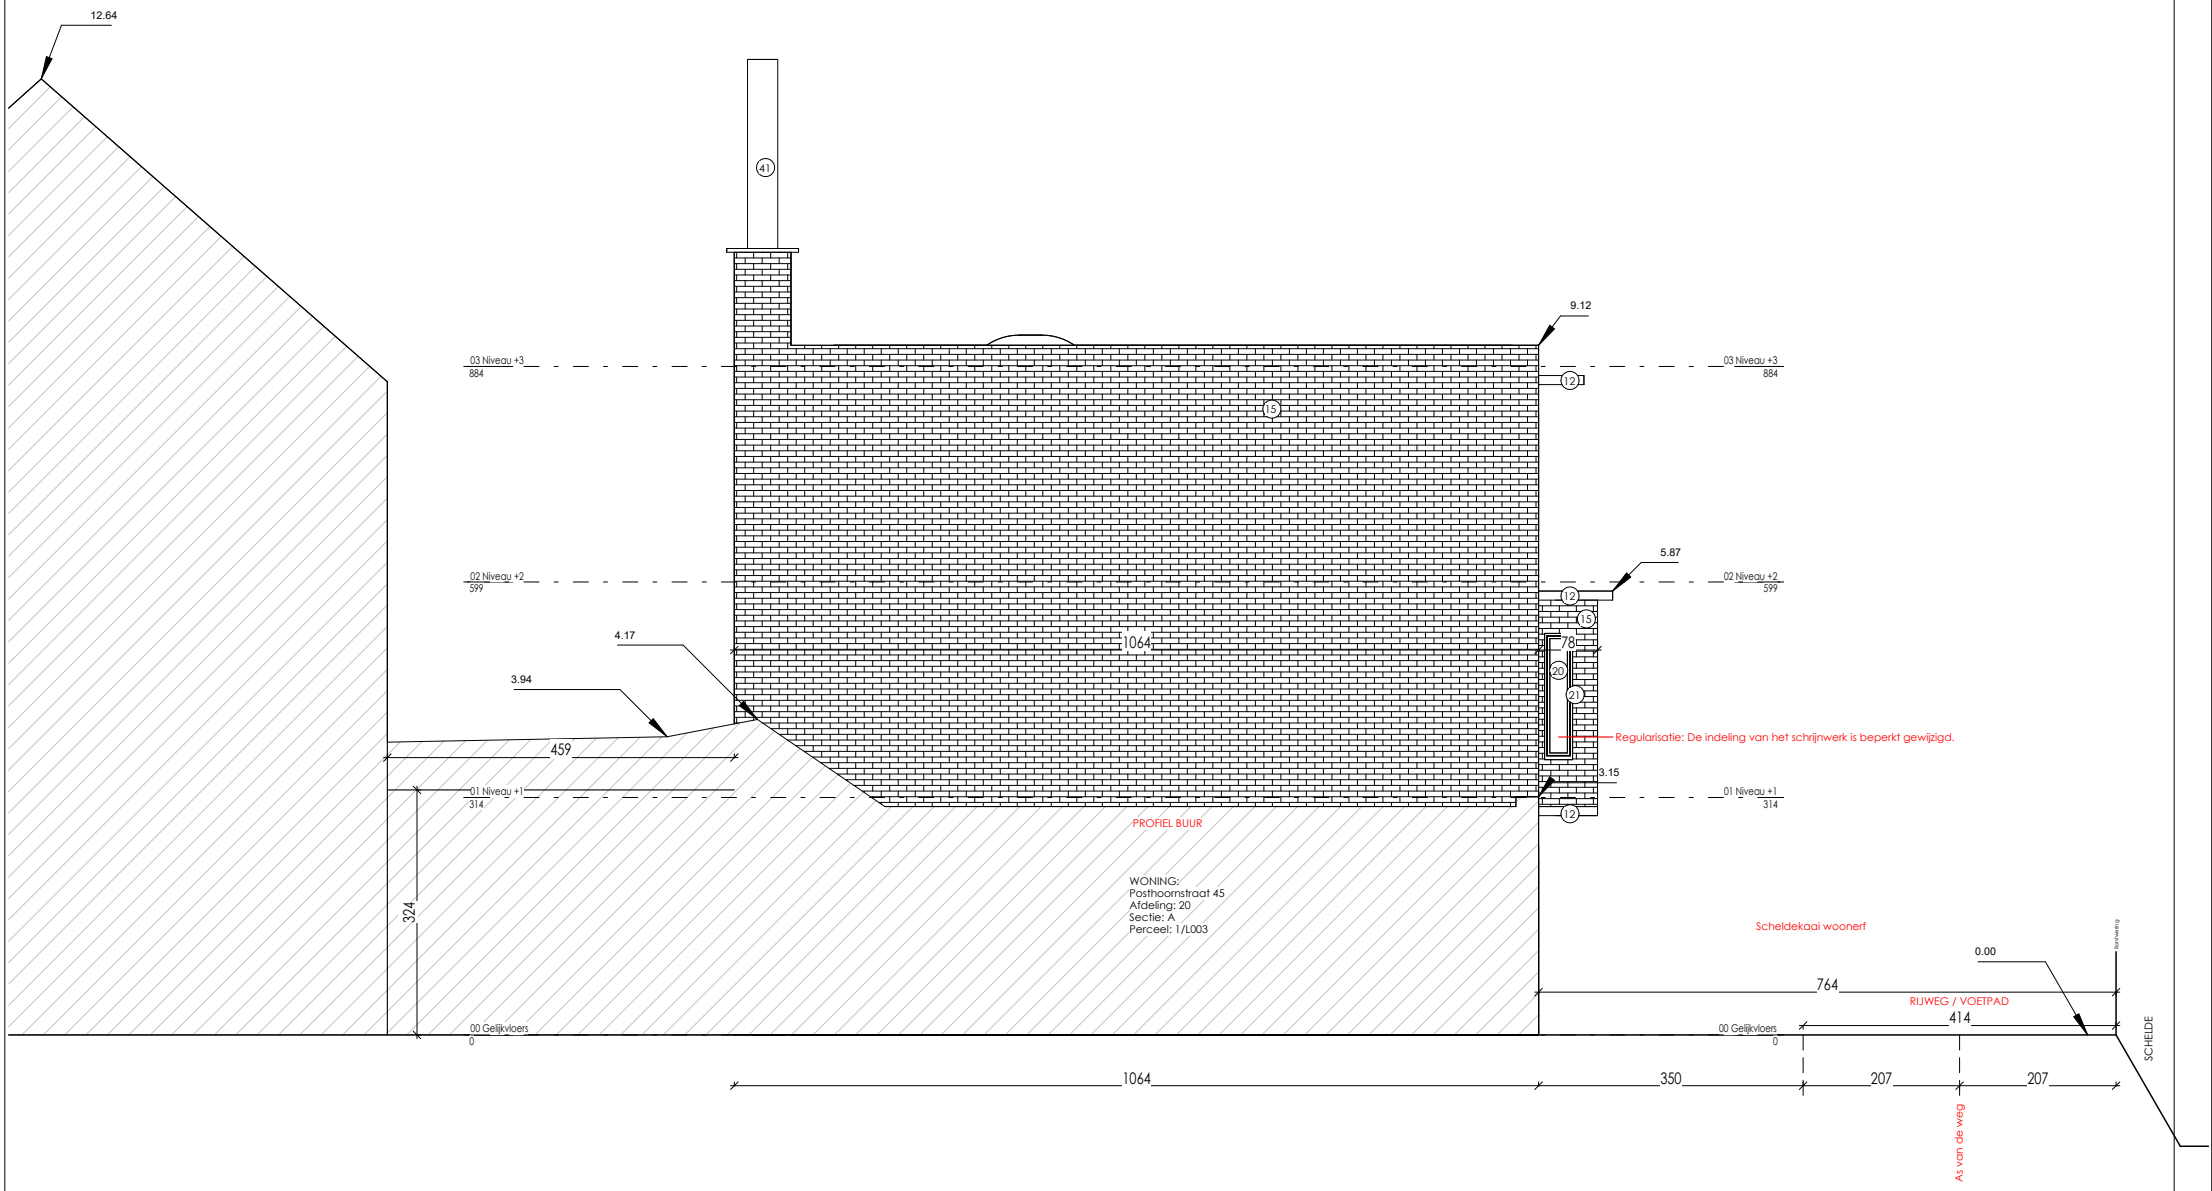

BOUWHEER:

MATTIAS DE COSTER
SCHELDEKAAI 13
9050 LEDEBERG
T +32 (0)499 39 29 19
MATTIASDECOSTER@GMAIL.COM

ARCHITECT:

ARCHITECT MATTIAS DE COSTER
SCHELDEKAAI 13
9050 LEDEBERG
T +32 (0)499 39 29 19
MATTIASDECOSTER@GMAIL.COM

PROJECT:

SCHELDEKAAI 13
OPTOPPING BESTAANDE WONING
SCHELDEKAAI 13, 9050 LEDEBERG
KADASTER: AFDELING 20, SECTIE A, PERCEELNR 1/X005

ONDERWERP:

ZIJGEVEL - OOST - BESTAAND

DATUM:	SCHAAL:	FASE:	DOSSIERNR:	PLANNR:
04/05/2025 17:41:29	1 : 100	BOUWAANVRAAG	OMV - 2025055698	OMV_B_12