


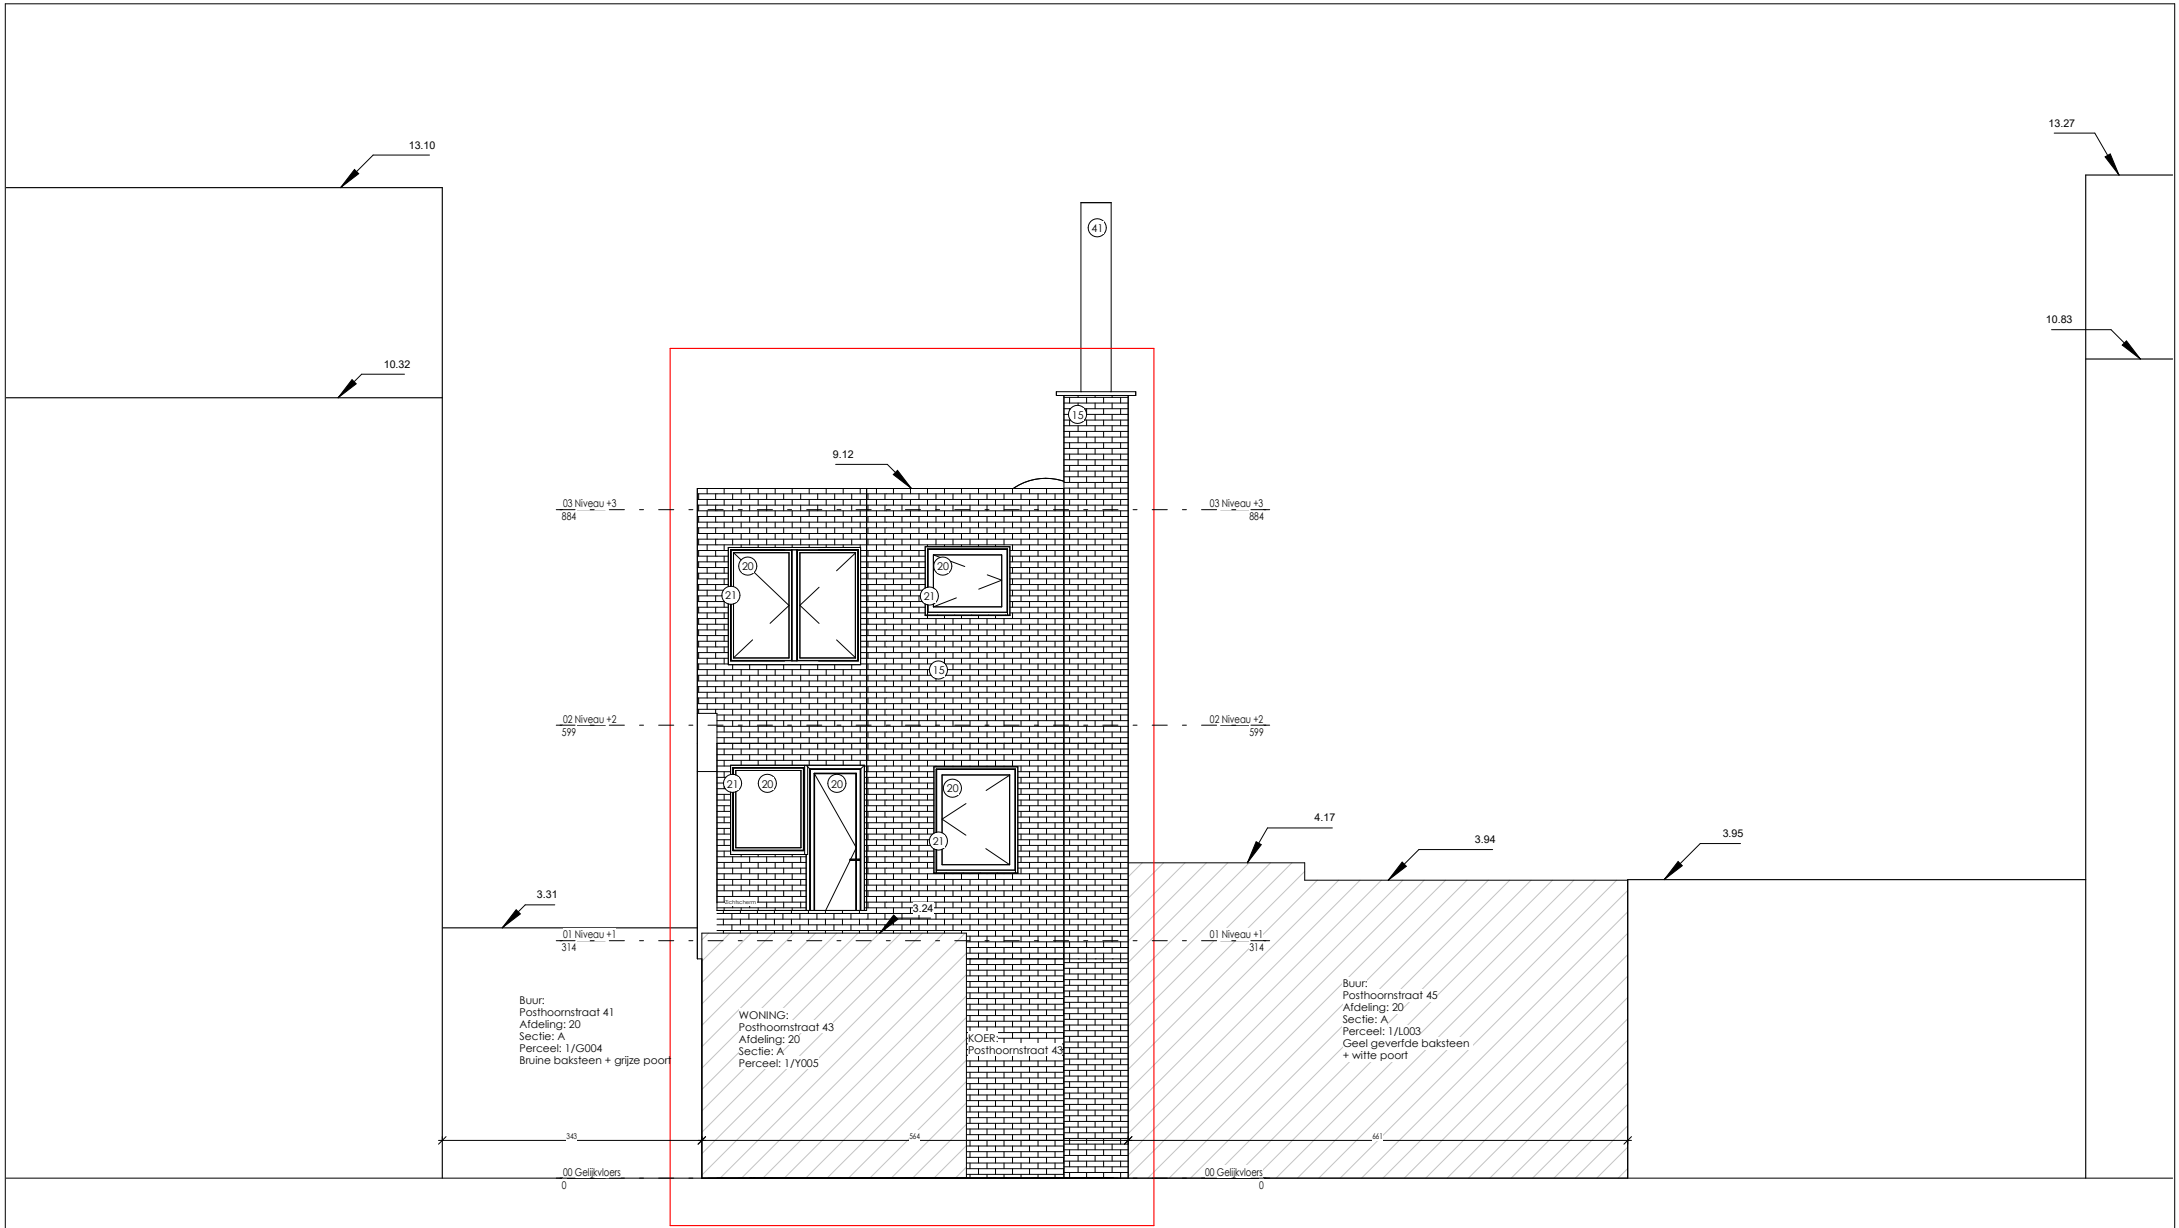

Regularisatie: De indeling van het schrijnwerk is beperkt gewijzigd.

BOUWHEER:
MATTHIAS DE COSTER
SCHELDEKAAI 13
9050 LEDEBERG
T +32 (0)499 39 29 19
MATTHIASDECOSTER@GMAIL.COM

ARCHITECT:
ARCHITECT MATTHIAS DE COSTER
SCHELDEKAAI 13
9050 LEDEBERG
T +32 (0)499 39 29 19
MATTHIASDECOSTER@GMAIL.COM

PROJECT:
SCHELDEKAAI 13
OPTOPPING BESTAANDE WONING
SCHELDEKAAI 13, 9050 LEDEBERG
KADASTER: AFDELING 20, SECTIE A, PERCEELNR 1/X005

ONDERWERP:
ACHTERGEVEL - ZUID - BESTAAND

DATUM: 04/05/2025 17:41:30
SCHAAAL: 1 : 100
FASE: BOUWAANVRAAG
DOSSIERNR: OMV - 2025055698
PLANNR: OMV_B_13