


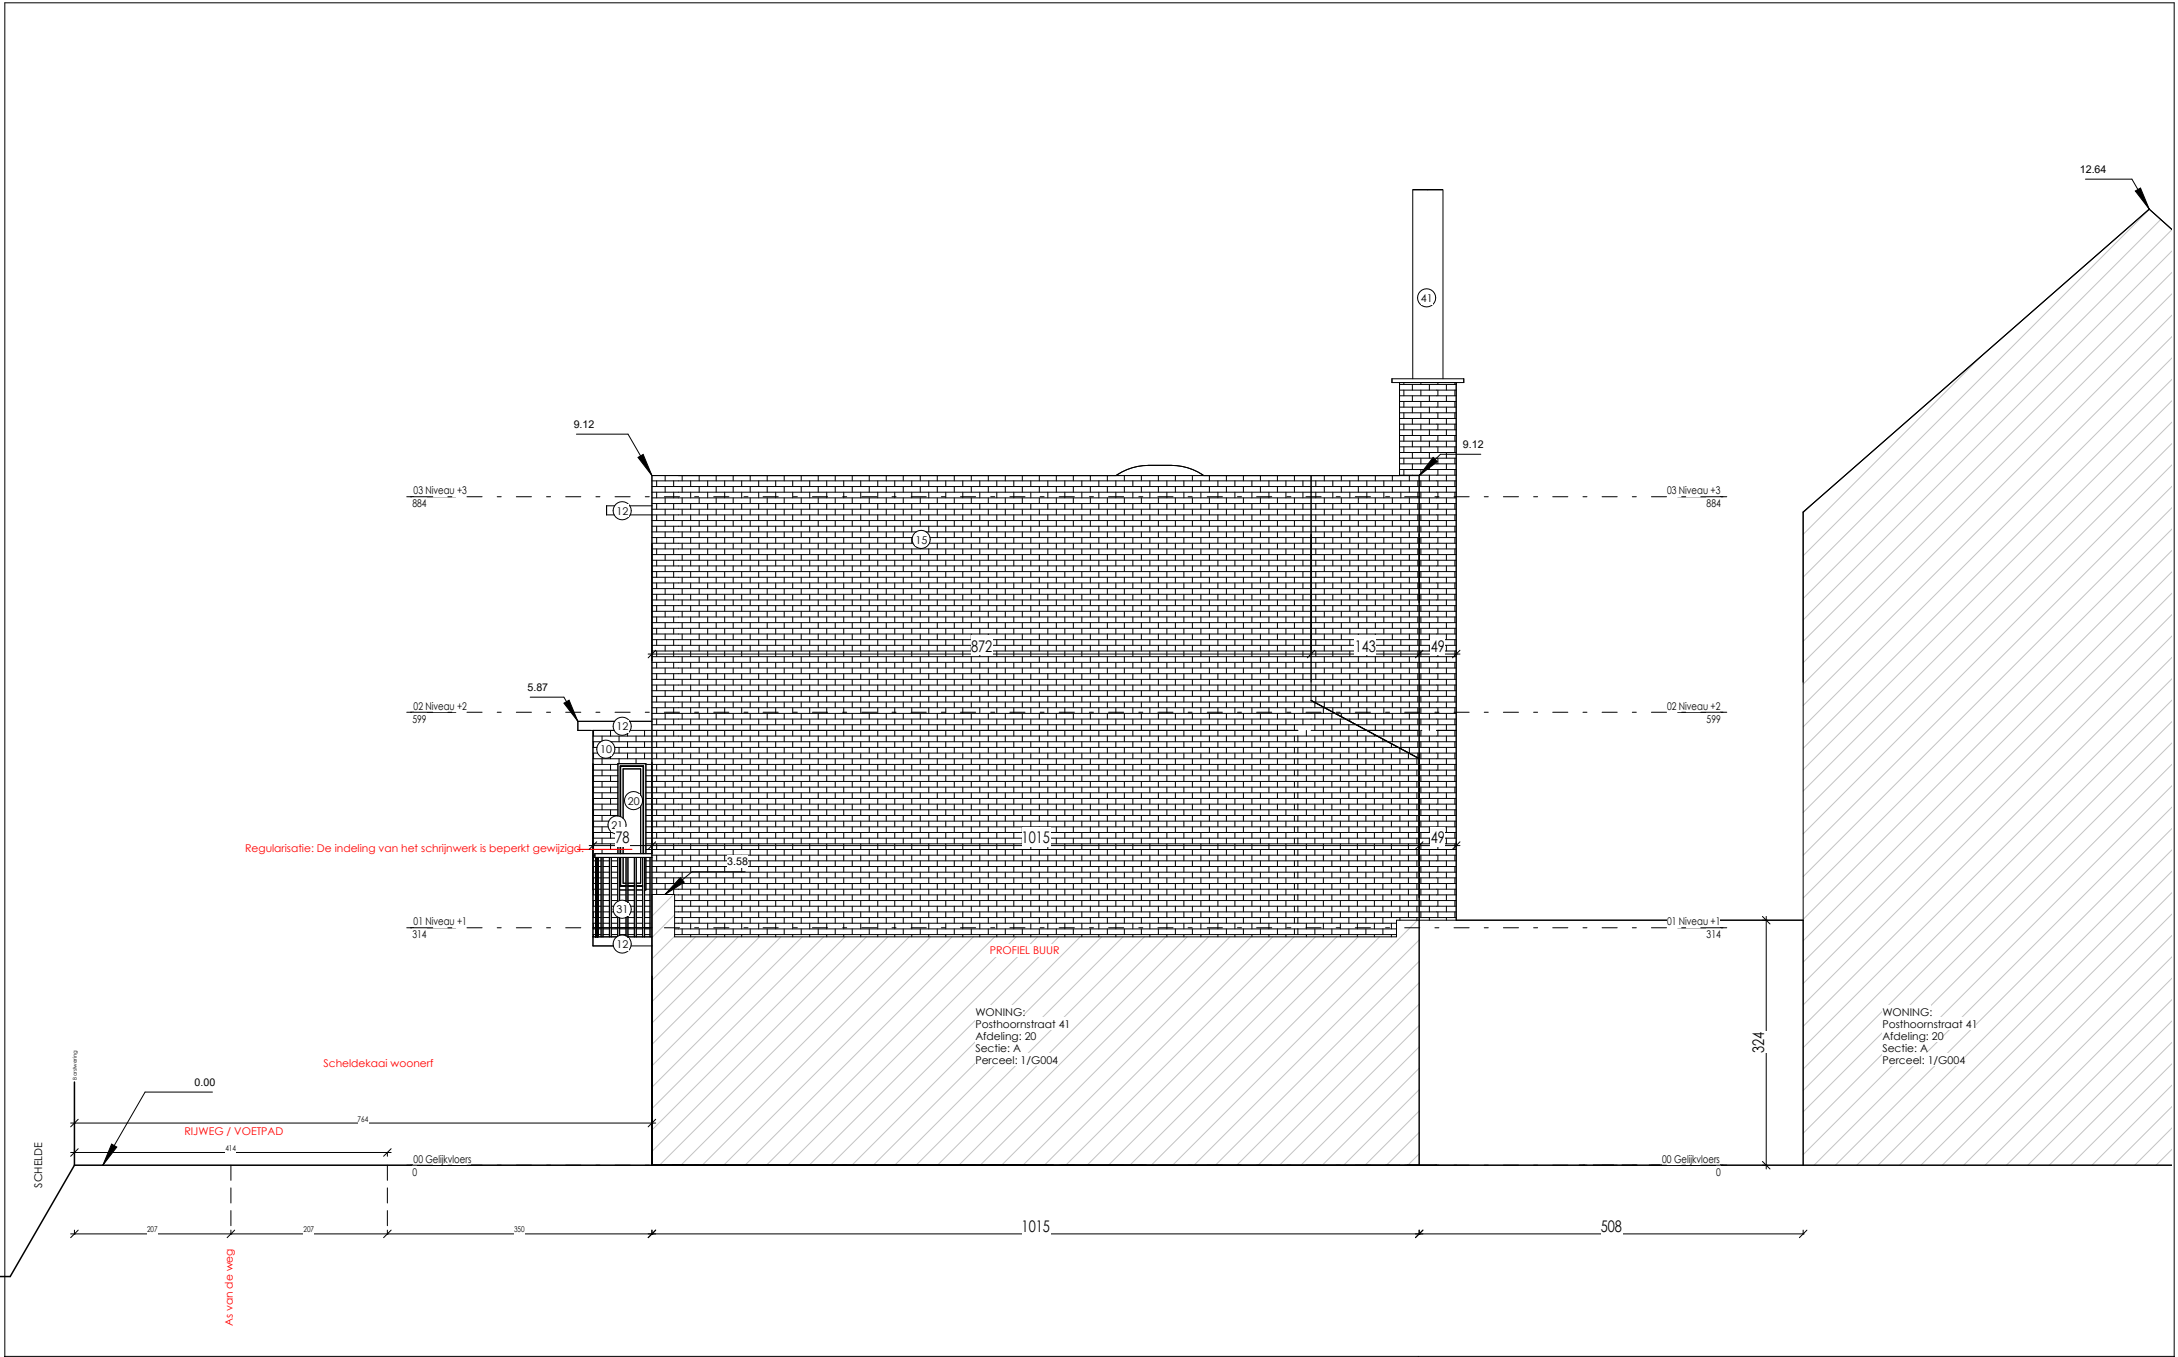

BOUWHEER: MATIAS DE COSTER SCHELDEKAAI 13 9050 LEDEBERG T +32 (0)499 39 29 19 MATIASDECOSTER@GMAIL.COM	ARCHITECT: ARCHITECT MATIAS DE COSTER SCHELDEKAAI 13 9050 LEDEBERG T +32 (0)499 39 29 19 MATIASDECOSTER@GMAIL.COM	PROJECT: SCHELDEKAAI 13 OPTOPPING BESTAANDE WONING SCHELDEKAAI 13, 9050 LEDEBERG KADASTER: AFDELING 20, SECTIE A, PERCEELNR 1/X005 ONDERWERP: ZIJGEVEL - WEST - BESTAAND DATE: 04/05/2025 17:41:29 SCHAAL: 1:100 FASE: BOUWAANVRAAG DOSSIERNR: OMV - 2025055698 PLANNR: OMV_B_11
---	--	---