


ZIE BIJZONDERE
VOORWAARDE(N)

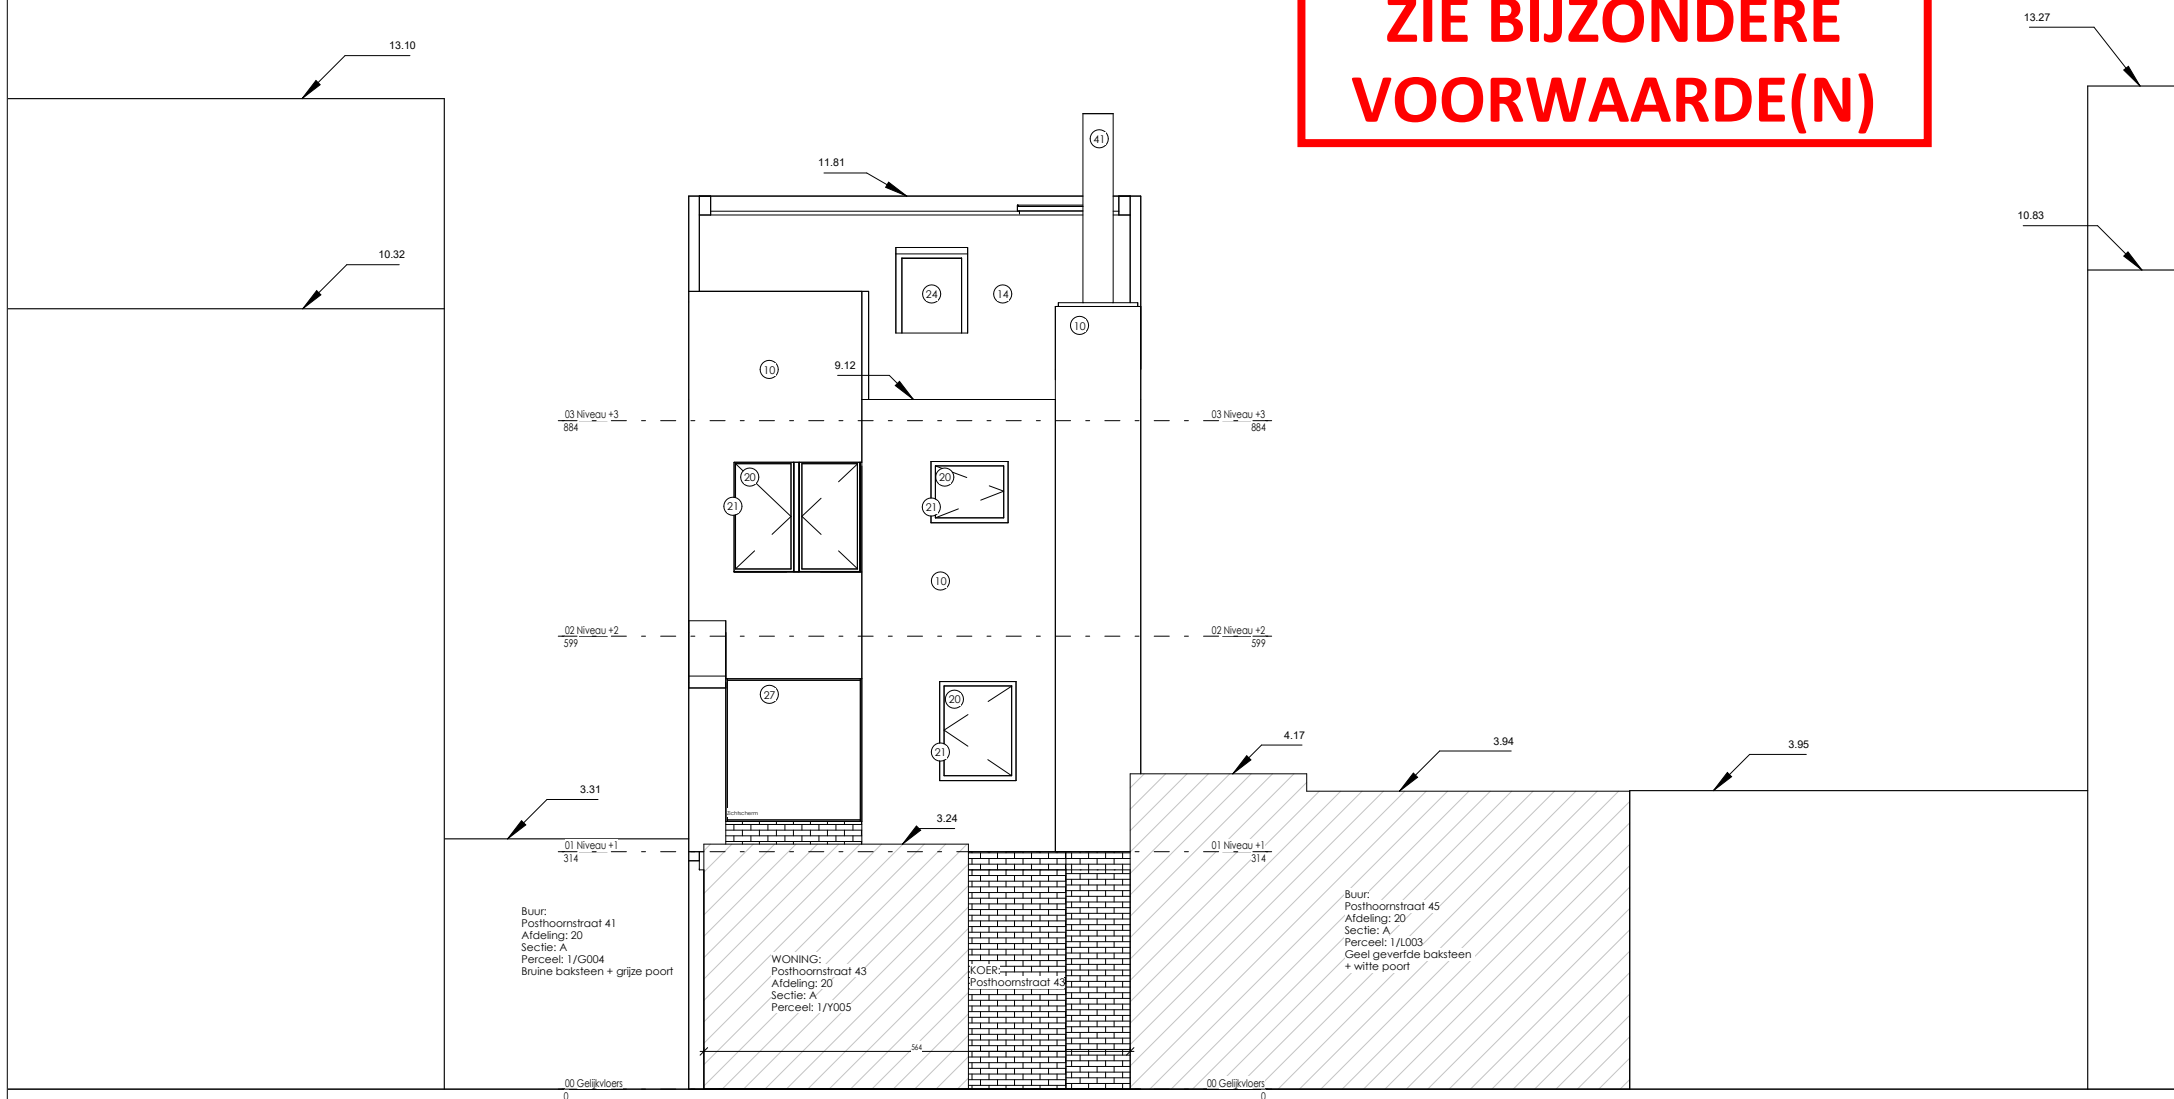

BOUWHEER:

MATTIAS DE COSTER
SCHELDEKAAI 13
9050 LEDEBERG
T +32 (0)499 39 29 19
MATTIASDECOSTER@GMAIL.COM

ARCHITECT:

ARCHITECT MATTIAS DE COSTER
SCHELDEKAAI 13
9050 LEDEBERG
T +32 (0)499 39 29 19
MATTIASDECOSTER@GMAIL.COM

PROJECT:

SCHELDEKAAI 13
OPTOPPING BESTAANDE WONING
SCHELDEKAAI 13, 9050 LEDEBERG
KADASTER: AFDELING 20, SECTIE A, PERCEELNR 1/X005

ONDERWERP:

ACHTERGEVEL - ZUID - NIEUW

DATUM:
04/05/2025 17:43:19

SCHAAL:
1:100

FASE:
UITVOERING

DOSSIERNR:
OMV - 2025055698

PLANNR:
OMV_N_13