


**ZIE BIJZONDERE
VOORWAARDE(N)**

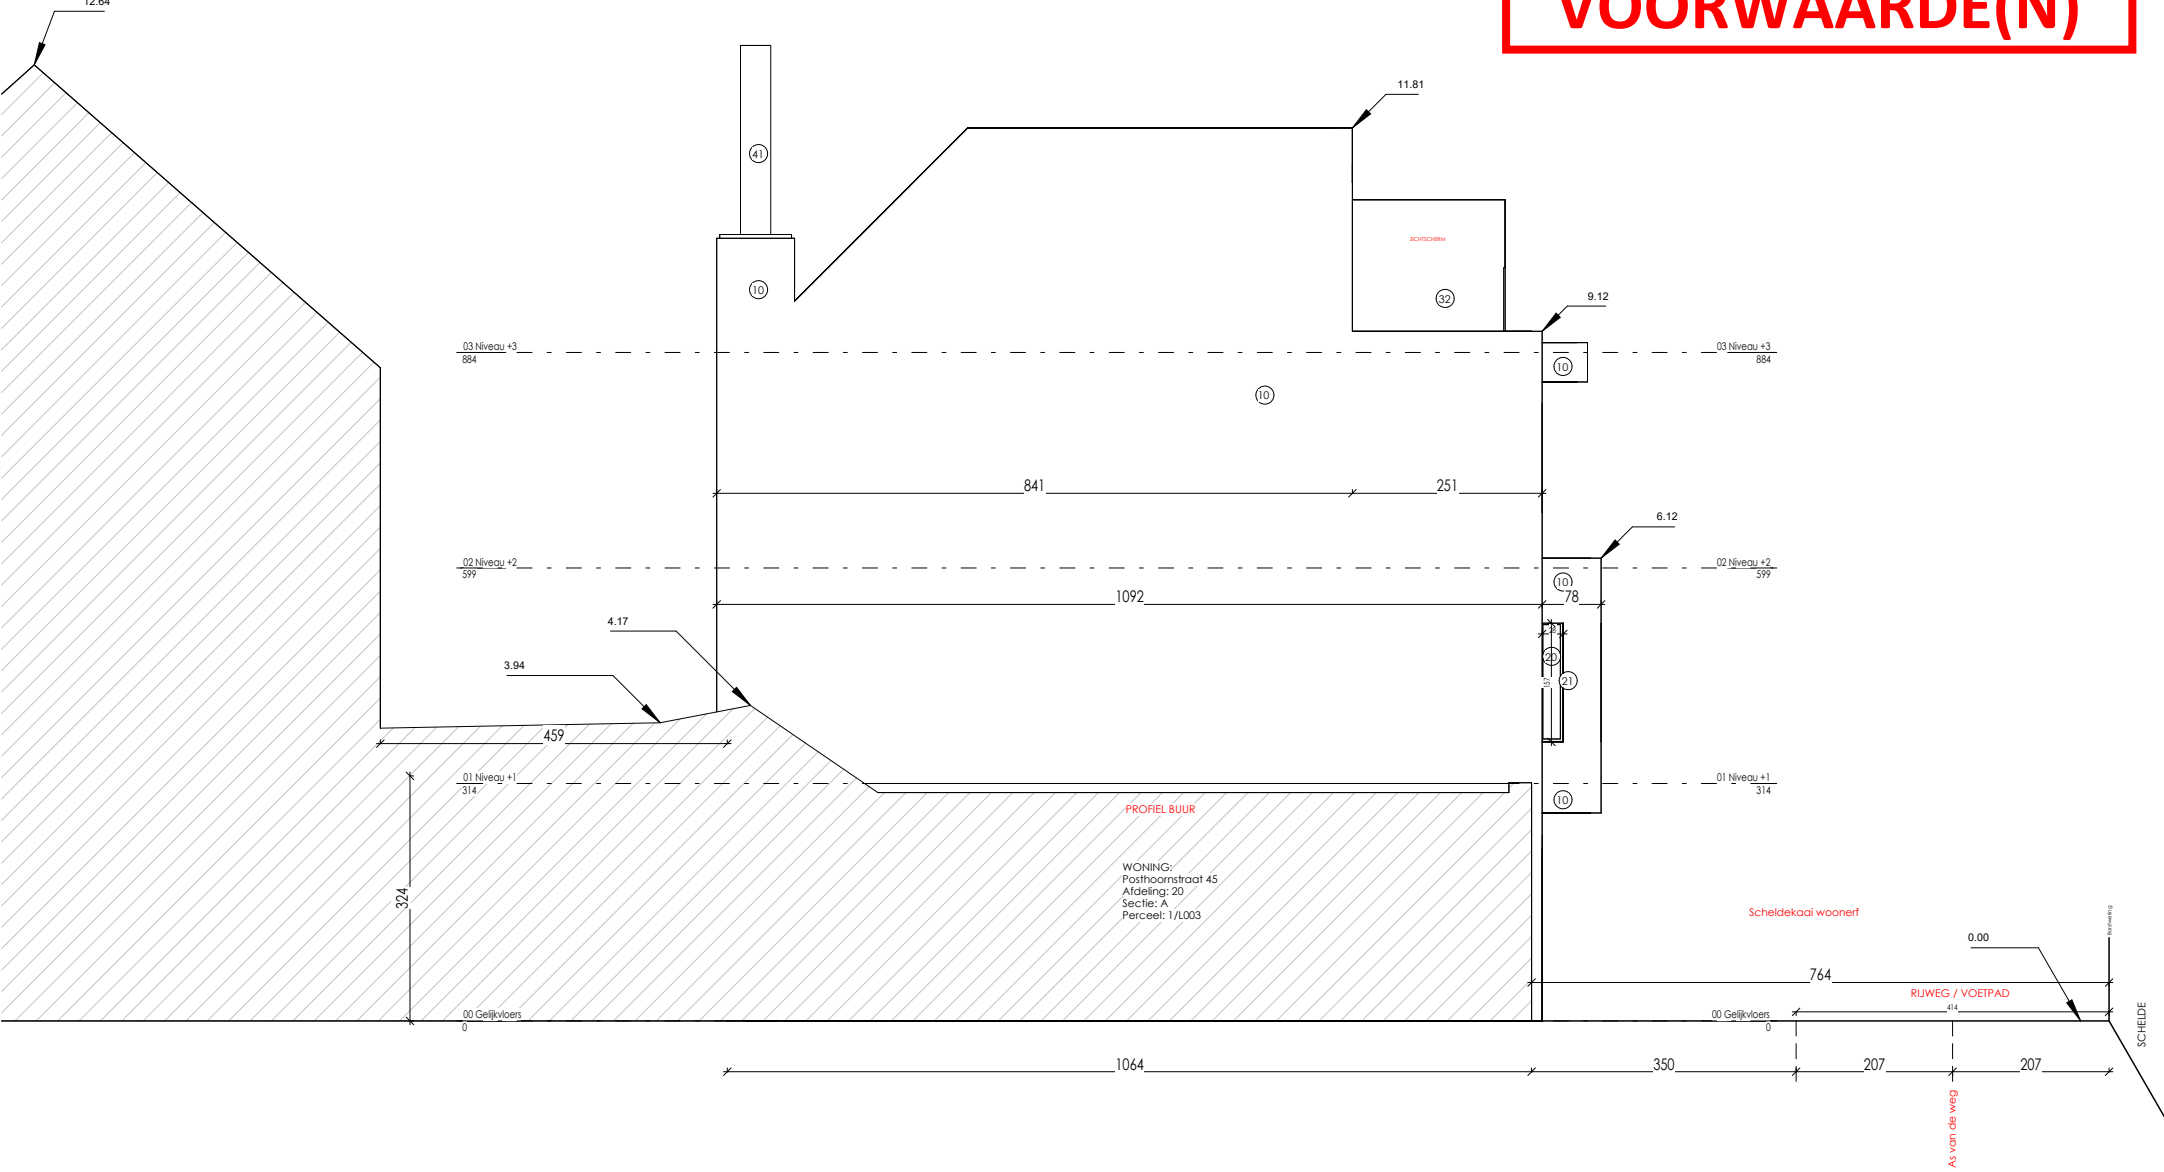

BOUWHEER:

MATTIAS DE COSTER
SCHELDEKAAI 13
9050 LEDEBERG
T +32 (0)499 39 29 19
MATTIASDECOSTER@GMAIL.COM

ARCHITECT: **ARCHITECT MATTIAS DE COSTER**
SCHELDEKAAI 13
9050 LEDEBERG
T +32 (0)499 39 29 19
MATTIASDECOSTER@GMAIL.COM

PROJECT: SCHELDEKAAI 13
OPTOPPING BESTAANDE WONING
SCHELDEKAAI 13, 9050 LEDEBERG
KADASTER: AFDELING 20, SECTIE A, PERCEELNR 1/X005

ZIJGEVEL - OOST - NIEUW

DATUM:
04/05/2025 17:43:19

SCHAAL:
1 : 100

FASE: UITVOERING

DOSSIERNR:
OMV - 2025055698

LANNR:
DMV_N_12