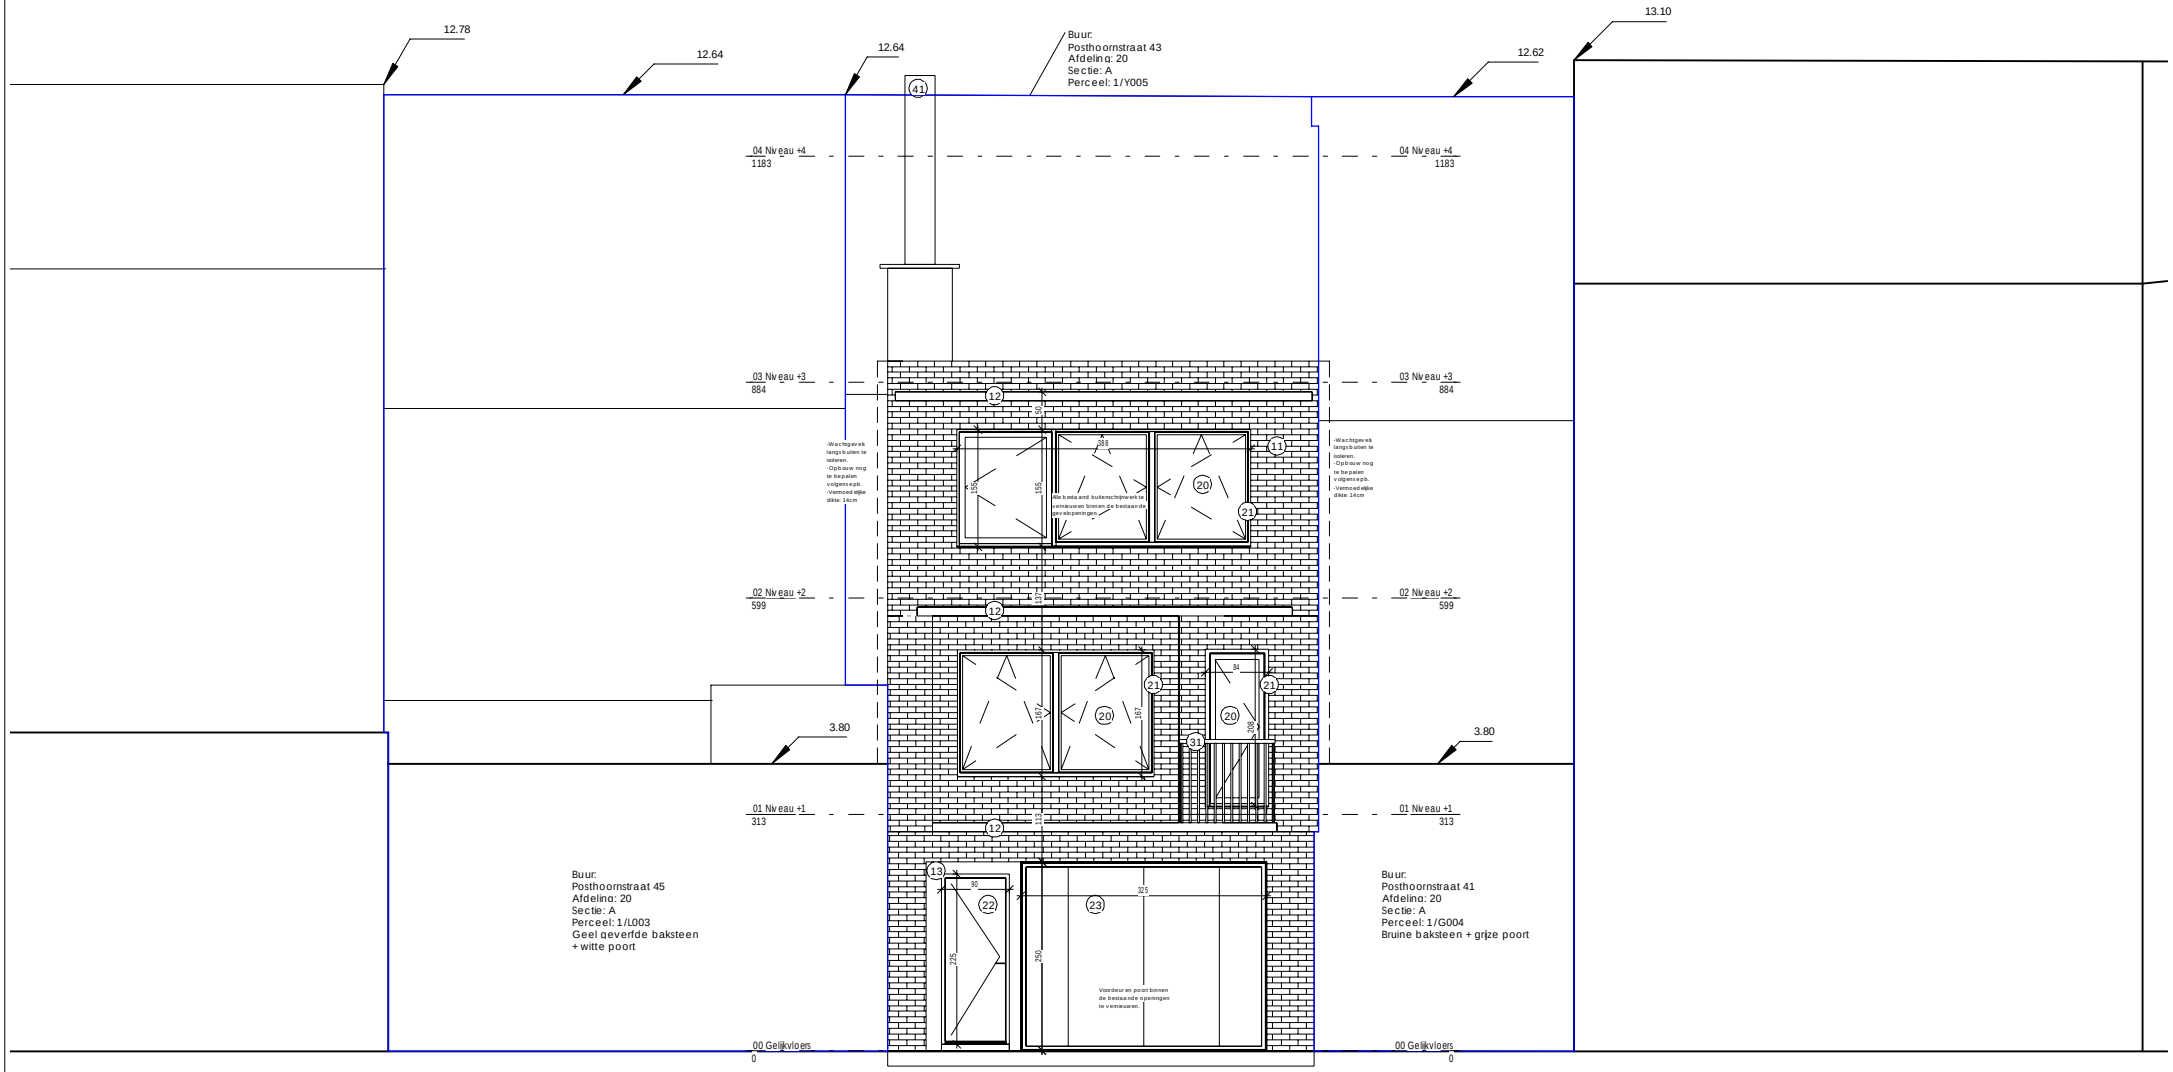

BOUWHEER:

MATTIAS DE COSTER
BRAKELSESTEENWEG 641
9400 VOORDE
T +32 (0)499 39 29 19
MATTIASDECOSTER@GMAIL.COM

ARCHITECT:

ARCHITECT MATTIAS DE COSTER
BRAKELSESTEENWEG 641
9400 VOORDE
T +32 (0)499 39 29 19
MATTIASDECOSTER@GMAIL.COM

PROJECT:

SCHELDEKAAI 13 Poutrel
OPENING MAKEN IN DRAGENDE WAND TUSSEN KEUKEN EN LIVING
SCHELDEKAAI 13, 9050 LEDEBERG
KADASTER: AFDELING 20, SECTIE A, PERCEELNR 1/X005

ONDERWERP:

VOORGEVEL - NOORD - NIEUW

DATUM:	SCHAAL:	FASE:	DOSSIERNR:	PLANNR:
18/04/2020 19:30:35	1 : 100	BOUWAANVRAAG	OMV - 2020050717	OMV 10/16