


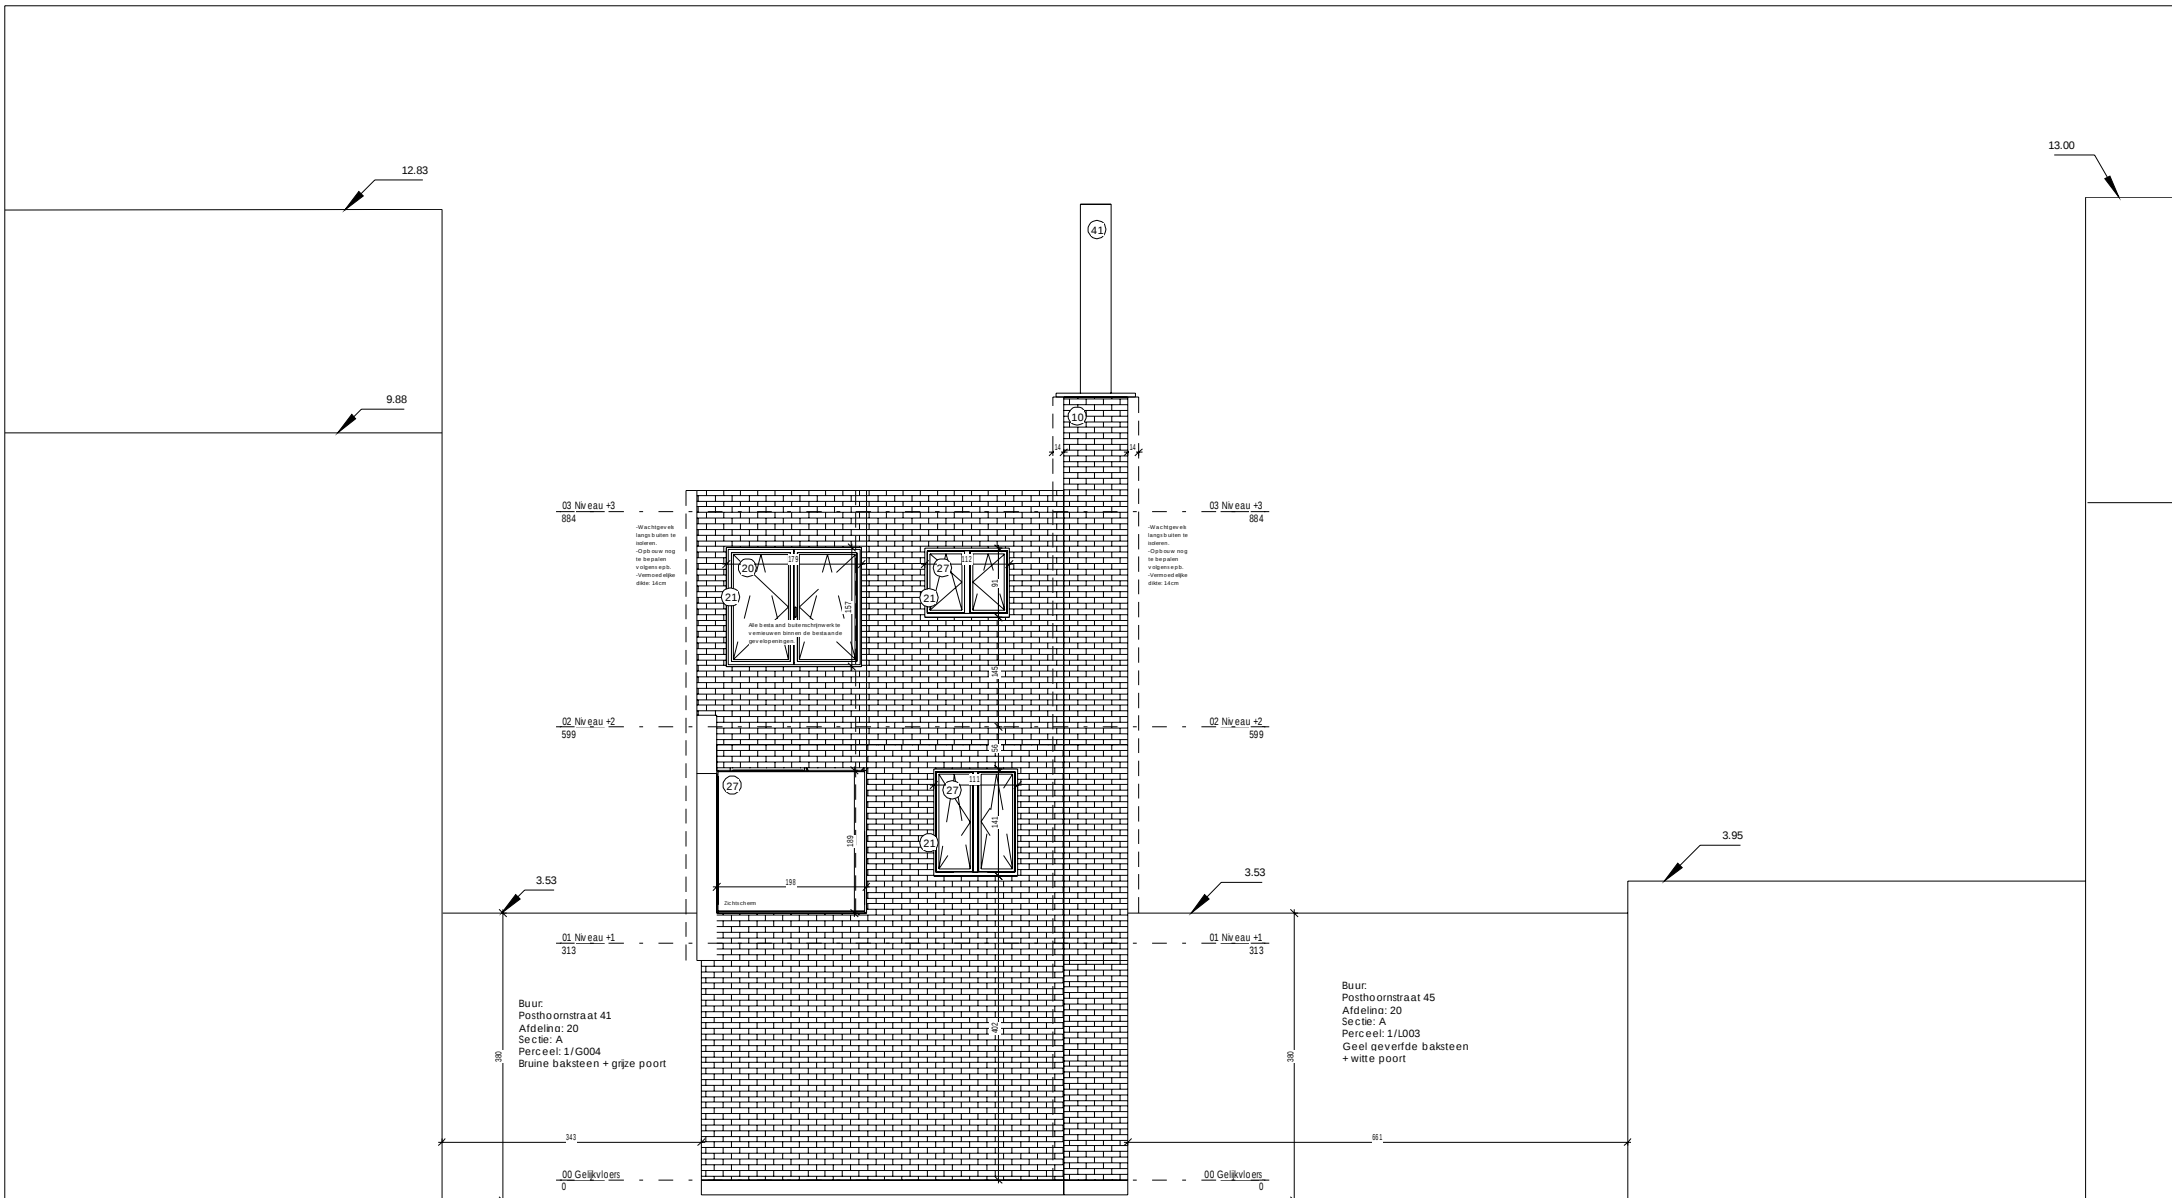

BOUWHEER:
MATTIAS DE COSTER
BRAKELSESTEENWEG 641
9400 VOORDE
T+32 (0)499 39 29 19
MATTIASDECOSTER@GMAIL.COM

ARCHITECT:
ARCHITECT MATTIAS DE COSTER
BRAKELSESTEENWEG 641
9400 VOORDE
T+32 (0)499 39 29 19
MATTIASDECOSTER@GMAIL.COM

PROJECT:
SCHELDEKAAI 13 Poutrel
OPENING MAKEN IN DRAGENDE WAND TUSSEN KEUKEN EN LIVING
SCHELDEKAAI 13, 9050 LEDEBERG
KADASTER: AFDELING 20, SECTIE A, PERCEELNR 1/X005

ONDERWERP:
ACHTERGEVEL - ZUID - NIEUW

DATE: 18/04/2020 19:30:36
SCALE: 1 : 100
FASE: BOUWAANVRAAG
DOSSIERNR: OMV - 2020050717
PLANNR: OMV 13/16