


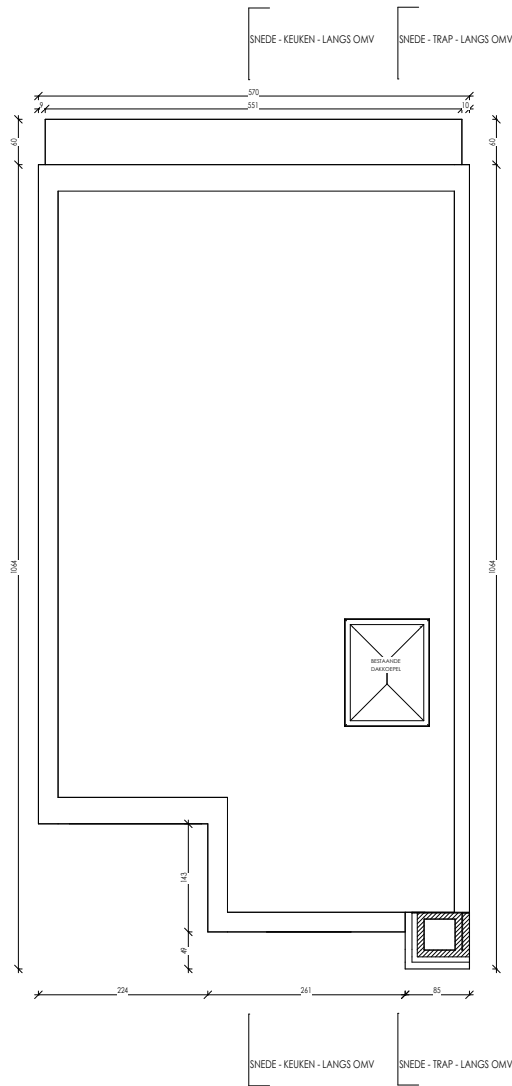

BOUWHEER:
MATIAS DE COSTER
SCHELDEKAAI 13
9050 LEDEBERG
T +32 (0)499 39 29 19
MATIASDECOSTER@GMAIL.COM

ARCHITECT:
ARCHITECT MATIAS DE COSTER
SCHELDEKAAI 13
9050 LEDEBERG
T +32 (0)499 39 29 19
MATIASDECOSTER@GMAIL.COM

PROJECT:

SCHELDEKAAI 13
OPTOPPING BESTAANDE WONING
SCHELDEKAAI 13, 9050 LEDEBERG
KADASTER: AFDELING 20, SECTIE A, PERCEELNR 1/X005

ONDERWERP:

GRONDPLAN VERDIEPING +3 - BESTAAND

DATUM:
04/05/2025 17:41:27

SCHAAL:
1 : 100

FASE:
BOUWAANVRAAG

DOSSIERNR:
OMV - 2025055698

PLAANNR:
OMV_B_06