


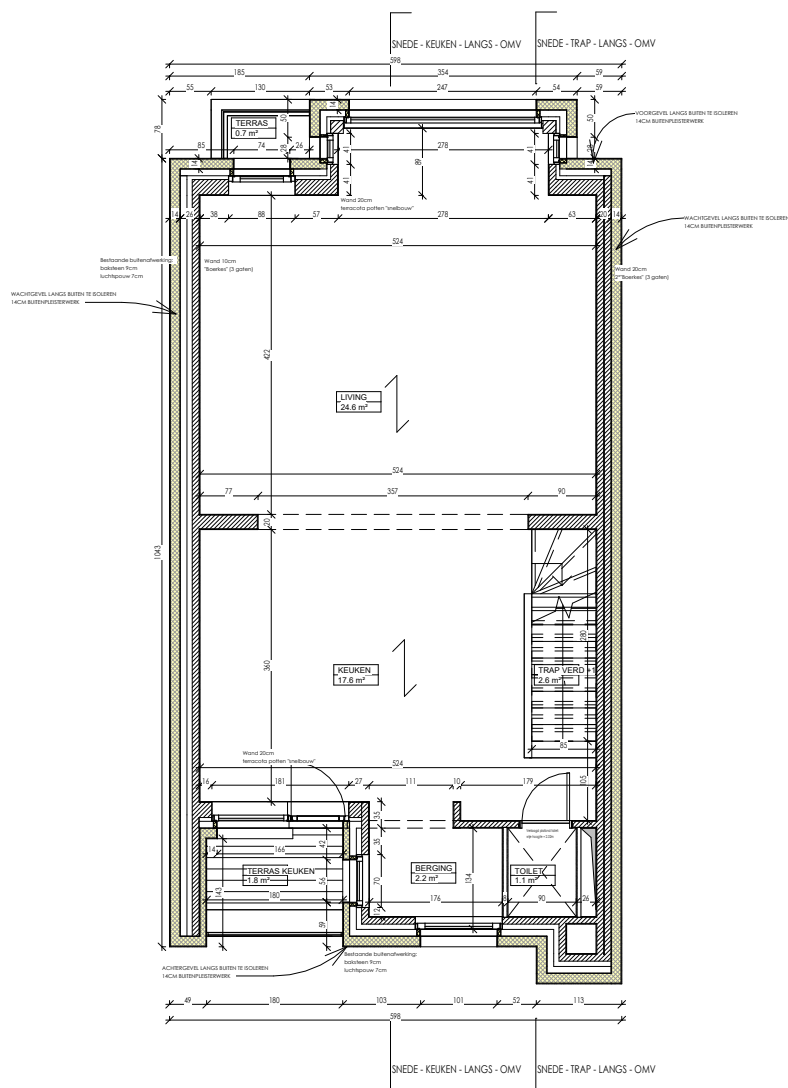

**ZIE BIJZONDERE
VOORWAARDE(N)**

BOUWHEER:
MATIAS DE COSTER
SCHELDEKAAI 13
9050 LEDEBERG
T +32 (0)499 39 29 19
MATIASDECOSTER@GMAIL.COM

ARCHITECT:
ARCHITECT MATIAS DE COSTER
SCHELDEKAAI 13
9050 LEDEBERG
T +32 (0)499 39 29 19
MATIASDECOSTER@GMAIL.COM

PROJECT:
SCHELDEKAAI 13
OPTOPPING BESTAANDE WONING
SCHELDEKAAI 13, 9050 LEDEBERG
KADASTER: AFDELING 20, SECTIE A, PERCEELNR 1/X005

ONDERWERP:
GRONDPLAN VERDIEPING +1 - NIEUW

DATE: 04/05/2025 17:43:15

SCHAAL:
1 : 100

FASE:
UITVOERING

DOSSIERNR:
OMV - 2025055698

PLANNING:
OMV_N_04