


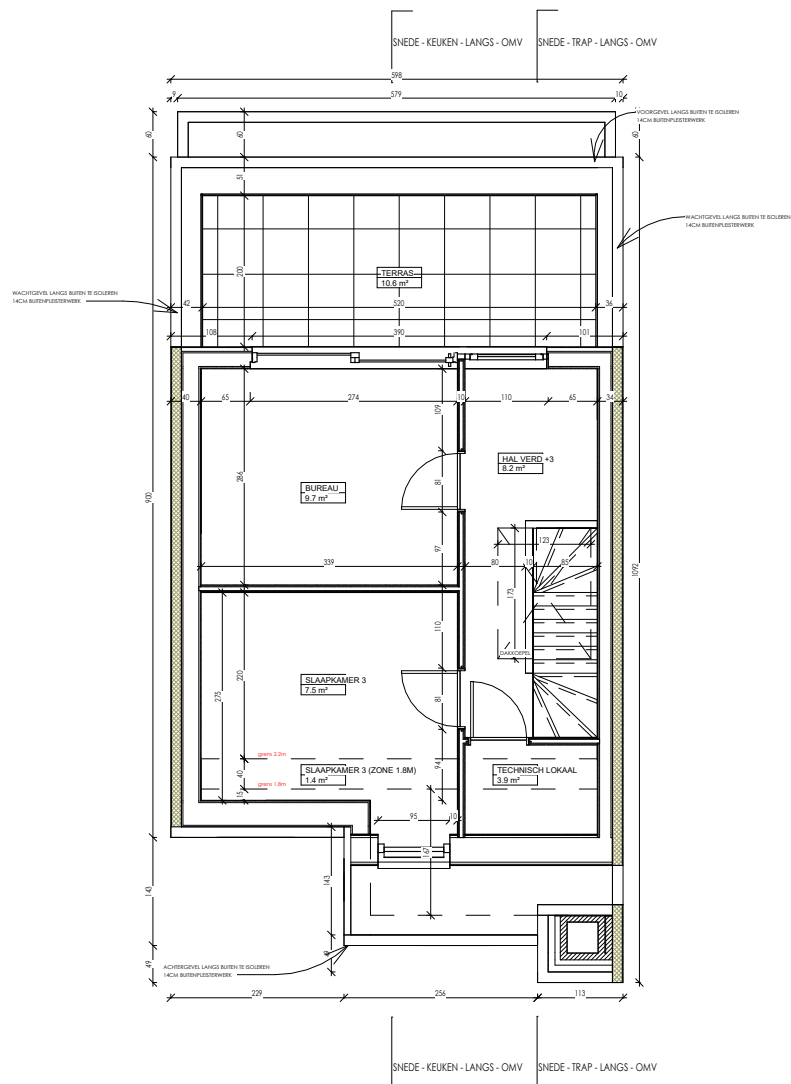

**ZIE BIJZONDERE
VOORWAARDE(N)**

BOUWHEER:
MATTIAS DE COSTER
SCHELDEKAAI 13
9050 LEDEBERG
T +32 (0)499 39 29 19
MATTIASDECOSTER@GMAIL.COM

ARCHITECT:
ARCHITECT MATTIAS DE COSTER
SCHELDEKAAI 13
9050 LEDEBERG
T +32 (0)499 39 29 19
MATTIASDECOSTER@GMAIL.COM

PROJECT:
SCHELDEKAAI 13
OPTOPPING BESTAANDE WONING
SCHELDEKAAI 13, 9050 LEDEBERG
KADASTER: AFDELING 20, SECTIE A, PERCEELNR 1/X005

ONDERWERP:
GRONDPLAN VERDIEPING +3 - NIEUW

DATE: 04/05/2025 17:43:16

SCHAAL:
1 : 100

FASE:
UITVOERING

DOSSIERNR:
OMV - 2025055698

PLANNING:
OMV_N_06