


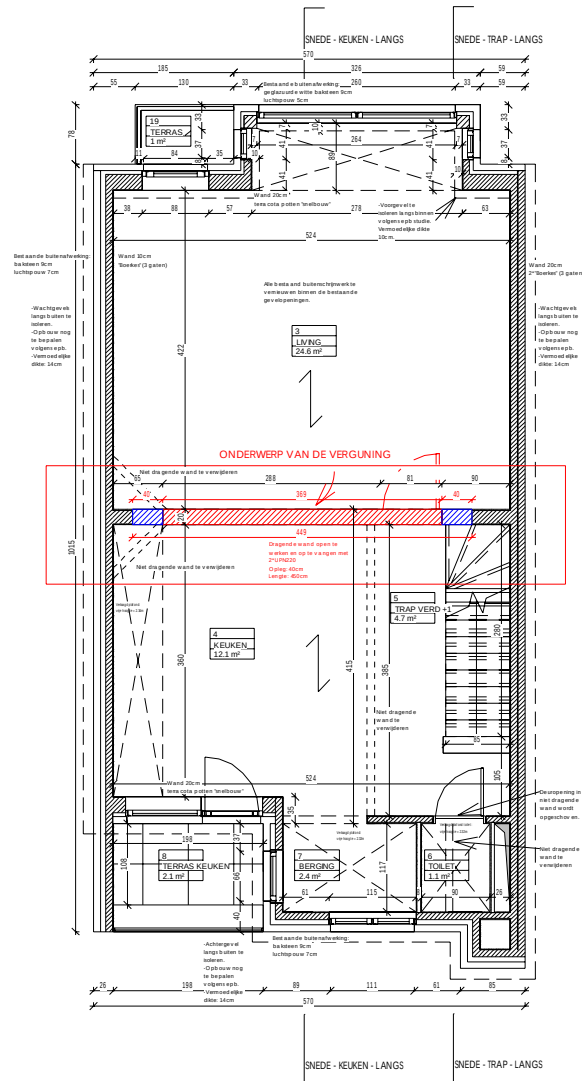

BOUWHEER:
MATIAS DE COSTER
BRAKELSESTEENWEG 641
9400 VOORDE
T +32 (0)499 39 29 19
MATIASDECOSTER@GMAIL.COM

ARCHITECT:
ARCHITECT MATIAS DE COSTER
BRAKELSESTEENWEG 641
9400 VOORDE
T +32 (0)499 39 29 19
MATIASDECOSTER@GMAIL.COM

PROJECT:
SCHELDEKAAI 13 Poutrel
OPENING MAKEN IN DRAGENDE WAND TUSSEN KEUKEN EN LIVING
SCHELDEKAAI 13, 9050 LEDEBERG
KADASTER: AFDELING 20, SECTIE A, PERCEELNR 1/X005

ONDERWERP:
GRONDPLAN VERDIEPING +1 - NIEUW

DA TUM: 18/04/2020 19:31:47 SCHAAL: 1:100 FASE: BOUWAANVRAAG DOSSIERNR: OMV - 2020050717 PLANNR: OMV 04/16