


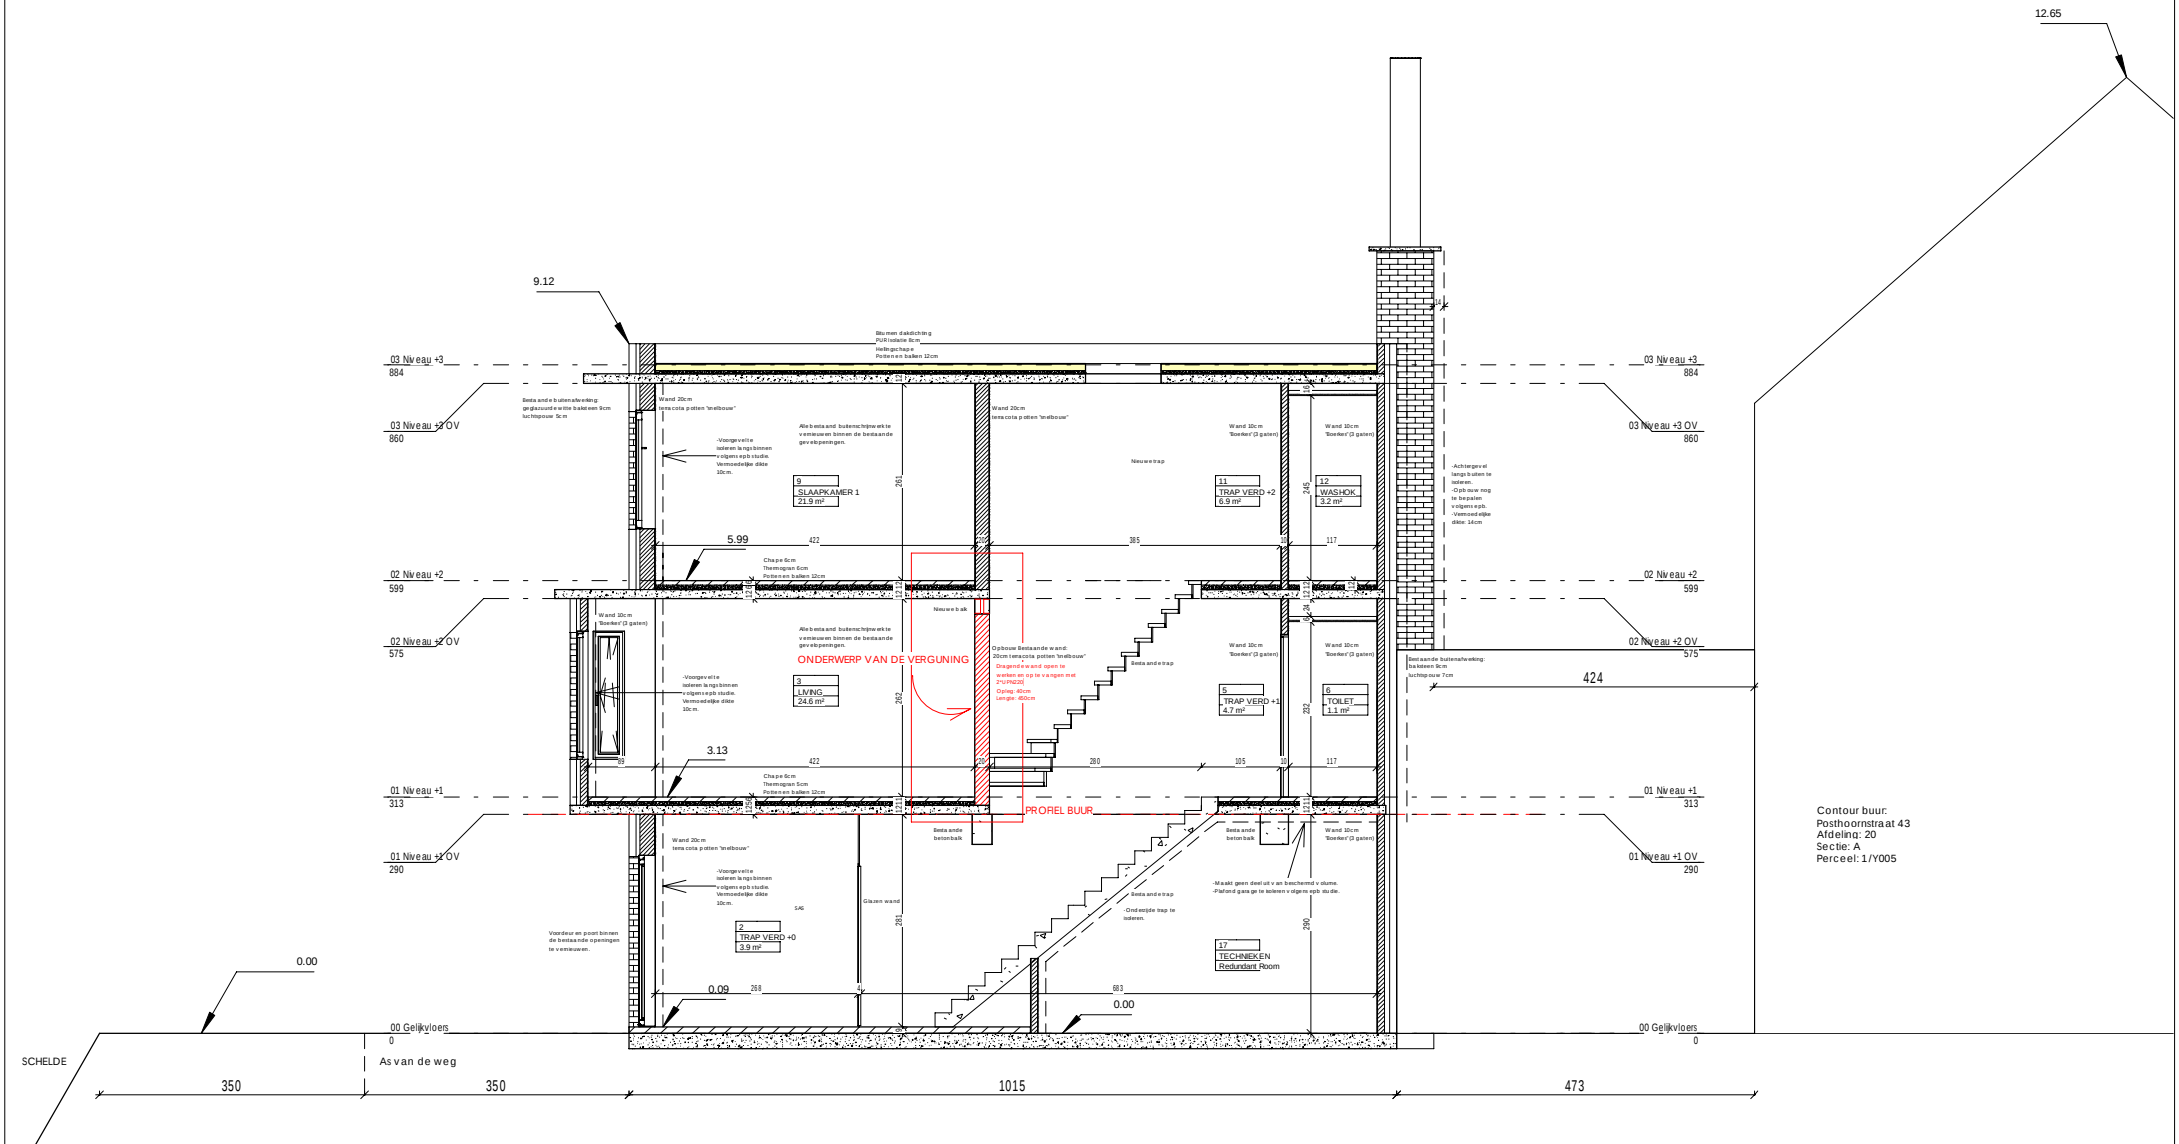

Contour buur:
Posthoornstraat 43
Afdeling: 20
Sectie: A
Perceel: 1/Y005

BOUWHEER: MATTIAS DE COSTER BRAKELSESTEENWEG 641 9400 VOORDE T+32 (0)499 39 29 19 MATTIASDECOSTER@GMAIL.COM	ARCHITECT: ARCHITECT MATTIAS DE COSTER BRAKELSESTEENWEG 641 9400 VOORDE T+32 (0)499 39 29 19 MATTIASDECOSTER@GMAIL.COM	PROJECT: SCHELDEKAAI 13 Poutrel OPENING MAKEN IN DRAGENDE WAND TUSSEN KEUKEN EN LIVING SCHELDEKAAI 13, 9050 LEDEBERG KADASTER: AFDELING 20, SECTIE A, PERCEELNR 1/Y005 ONDERWERP: SNEDE - TRAP - LANGS - NIEUW DATE: 18/04/2020 19:30:34 SCHAAAL: 1:100 FASE: BOUWAANVRAAG DOSSIERNR: OMV - 2020050717 PLANNR: OMV 08/16
---	--	---