


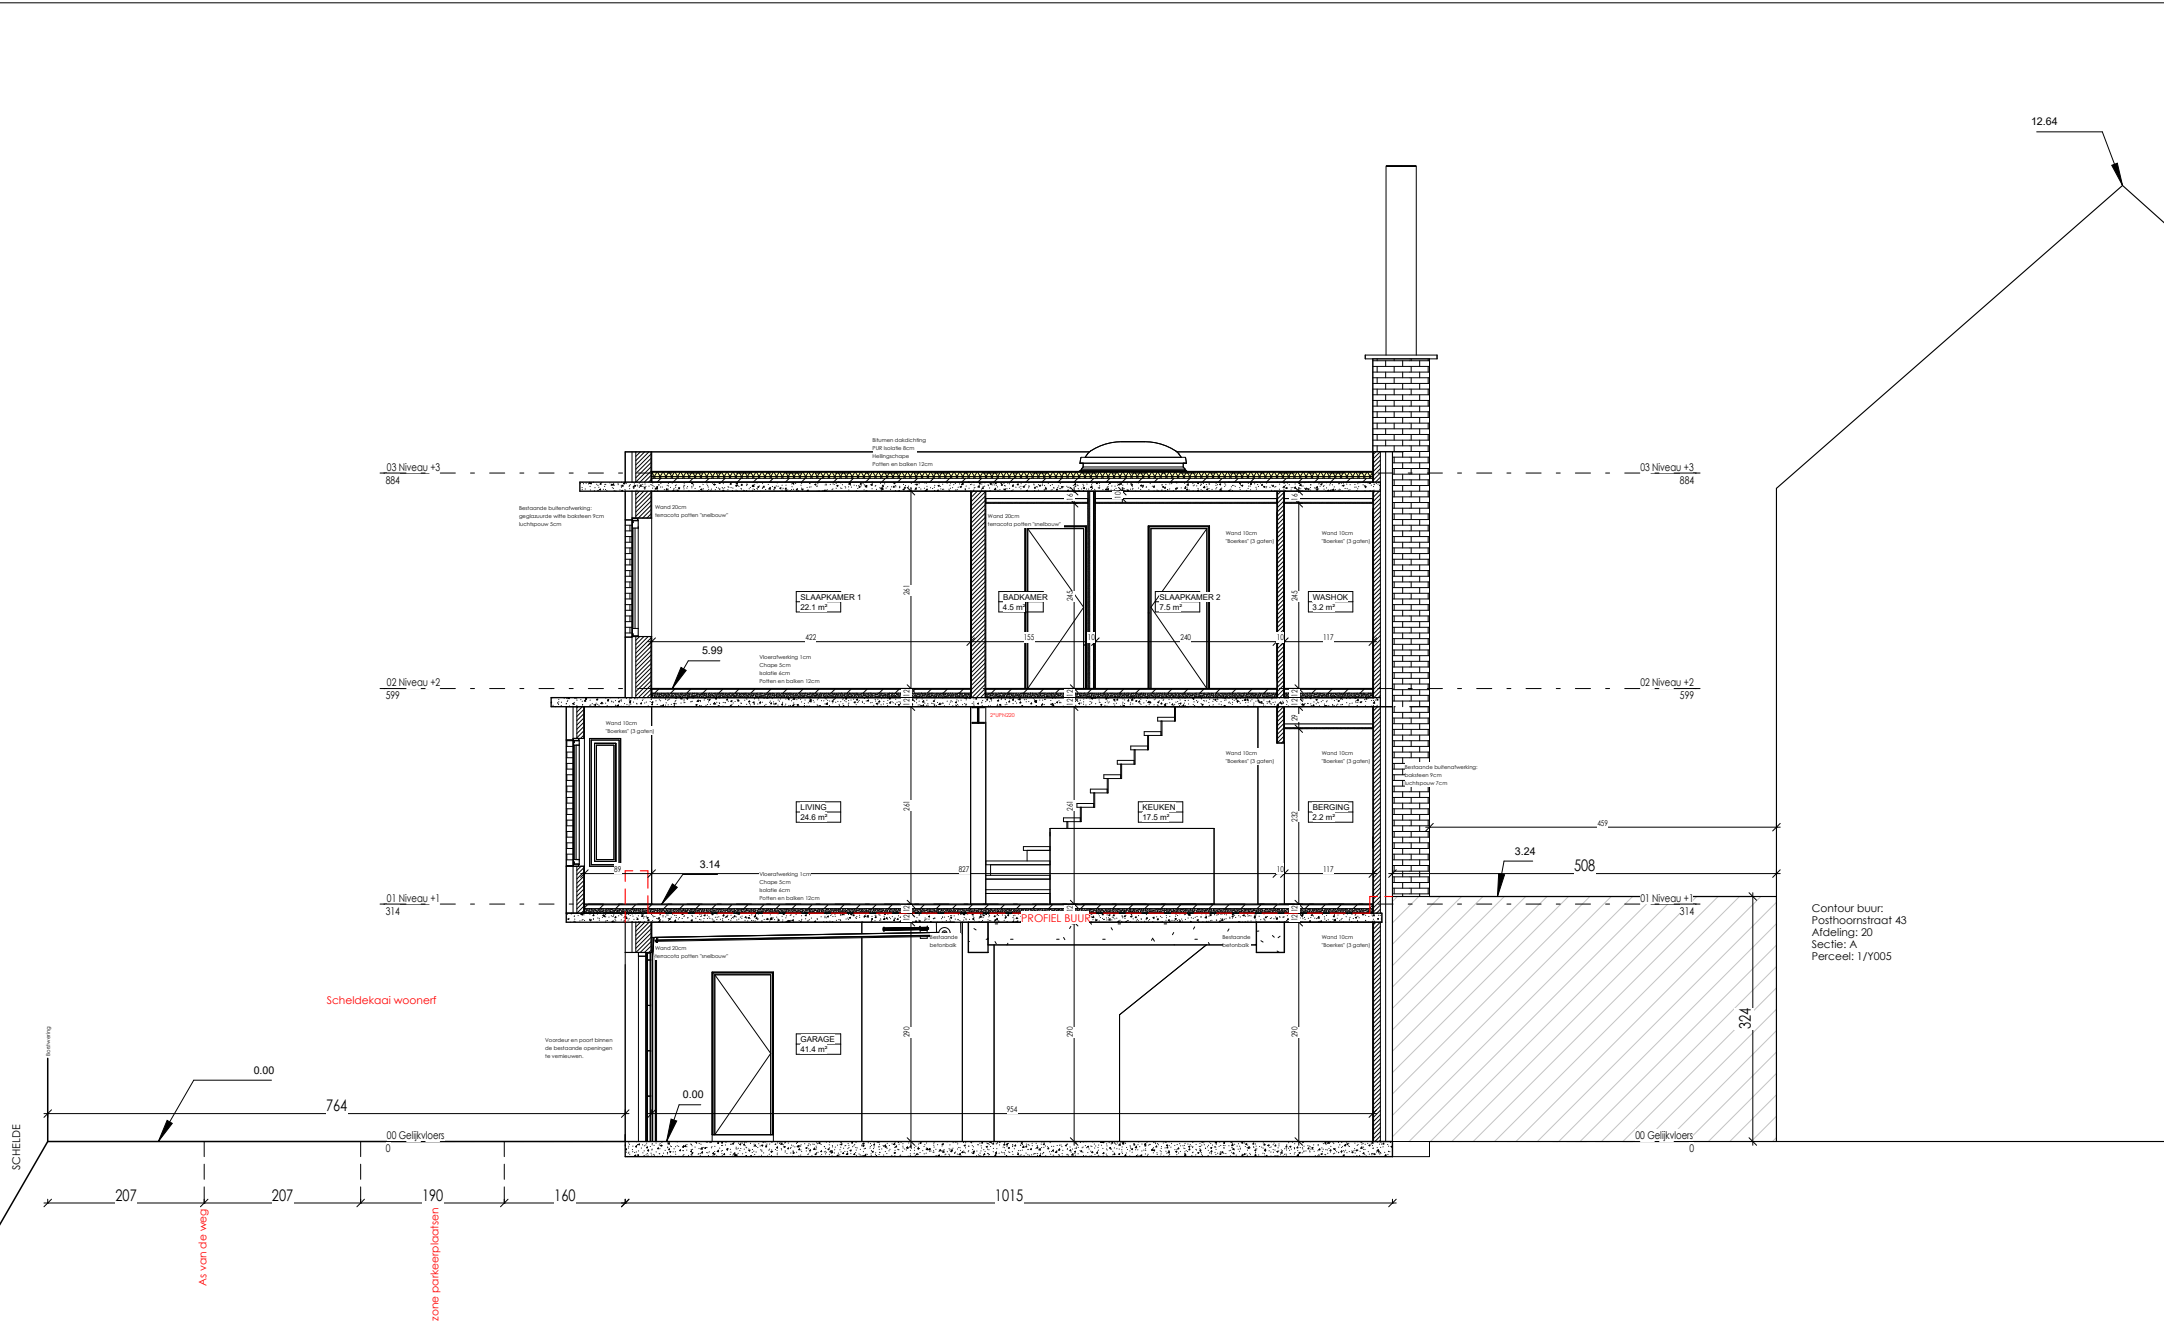

BOUWHEER:
MATTHIAS DE COSTER
SCHILDEKAAI 13
9050 LEDEBERG
T +32 (0)499 39 29 19
MATTHIASDECOSTER@GMAIL.COM

ARCHITECT:
ARCHITECT MATTHIAS DE COSTER
SCHILDEKAAI 13
9050 LEDEBERG
T +32 (0)499 39 29 19
MATTHIASDECOSTER@GMAIL.COM

PROJECT:
SCHILDEKAAI 13
OPTOPPING BESTAANDE WONING
SCHILDEKAAI 13, 9050 LEDEBERG
KADASTER: AFDELING 20, SECTIE A, PERCEELNR 1/Y005

ONDERWERP:
SNEDE - KEUKEN - LANGS - BESTAAND

DATUM:
04/05/2025 17:41:28

SCHAAL:
1 : 100

FASE:
BOUWAANVRAAG

DOSSIERNR:
OMV - 2025055698

PLANNR:
OMV_B_09