


ZIE BIJZONDERE VOORWAARDE(N)

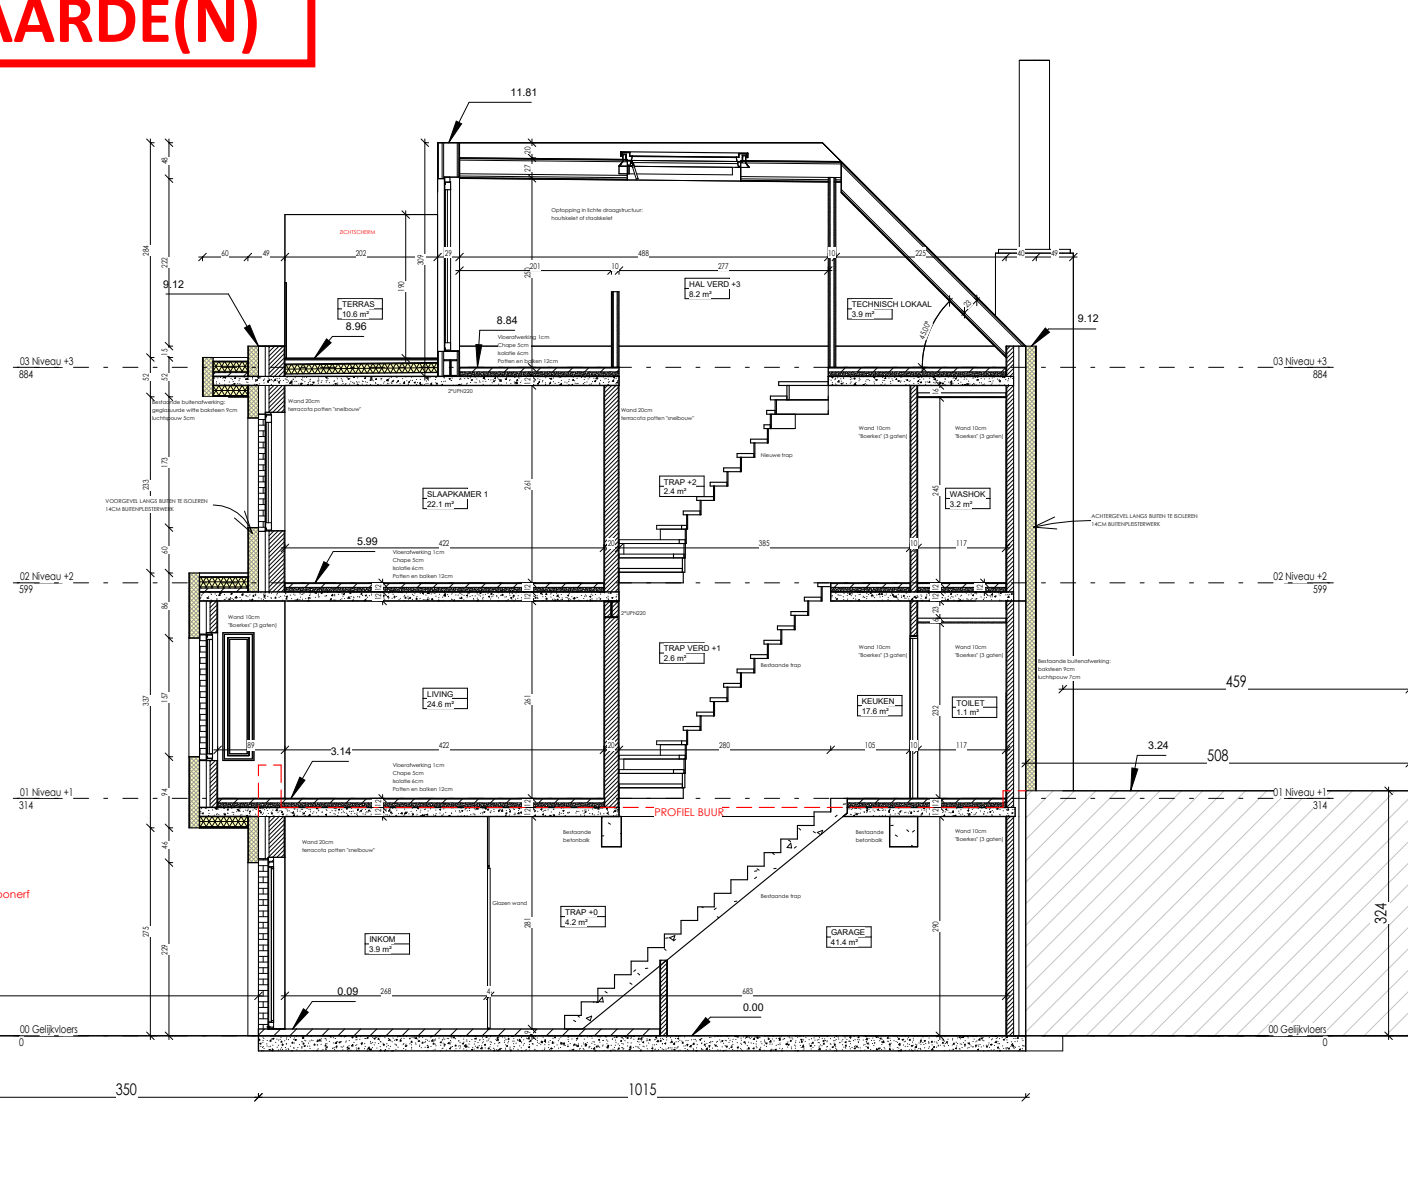

Contour buur:
Posthoornstraat 43
Afdeling: 20
Sectie: A
Perceel: 1/Y005

BOUWHEER:
MATTHIAS DE COSTER
SCHELDEKAAI 13
9050 LEDEBERG
T +32 (0)499 39 29 19
MATTHIASDECOSTER@GMAIL.COM

ARCHITECT:
ARCHITECT MATTHIAS DE COSTER
SCHELDEKAAI 13
9050 LEDEBERG
T +32 (0)499 39 29 19
MATTHIASDECOSTER@GMAIL.COM

PROJECT:
SCHELDEKAAI 13
OPTOPIJG BESTAANDE WONING
SCHELDEKAAI 13, 9050 LEDEBERG
KADASTER: AFDELING 20, SECTIE A, PERCEELNR 1/X005

ONDERWERP:
SNEDE - TRAP - LANGS - NIEUW

DATUM:
04/05/2025 17:43:17

SCHAAL:
1 : 100

FASE:
UITVOERING

DOSSIERNR:
OMV - 2025055698

PLANNR:
OMV_N_08