


**ZIE BIJZONDERE
VOORWAARDE(N)**

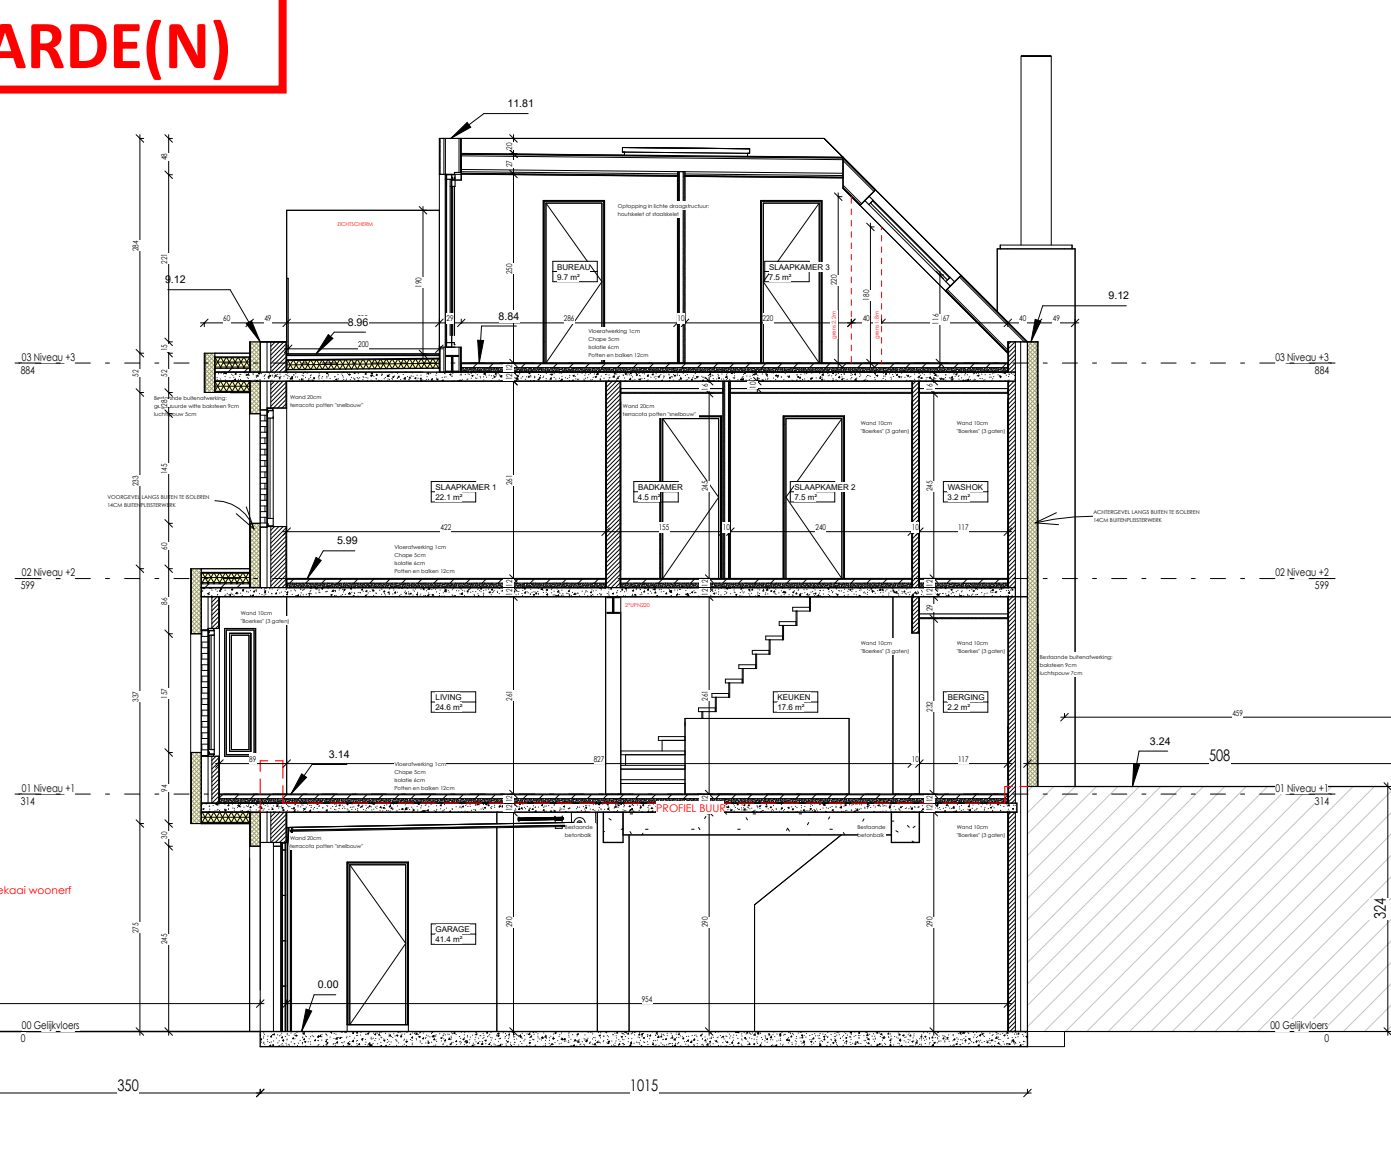

Contour buur:
Posthoornstraat 43
Afdeling: 20
Sectie: A
Perceel: 1/Y005

BOUWHEER:
MATTIAS DE COSTER
SCHELDEKAAI 13
9050 LEDEBERG
T +32 (0)499 39 29 19
MATTIASDECOSTER@GMAIL.COM

ARCHITECT:
ARCHITECT MATIAS DE COSTER
SCHELDEKAAI 13
9050 LEDEBERG
T +32 (0)499 39 29 19
MATIASDECOSTER@GMAIL.COM

PROJECT: SCHELDEKAAI 13
OPTOPPING BESTAANDE WONING
SCHELDEKAAI 13, 9050 LEDEBERG
KADASTER: AFDELING 20, SECTIE A, PERCEELNR 1/X005

SNEDE - KEUKEN - LANGS - NIEUW

DATUM:
04/05/2025 17:43:18

SCHAAL:
1 : 100

FASE: UITVOERING

DOSSIERNR:
OMV - 2025055698

PLANNR:
OMV_N_09