


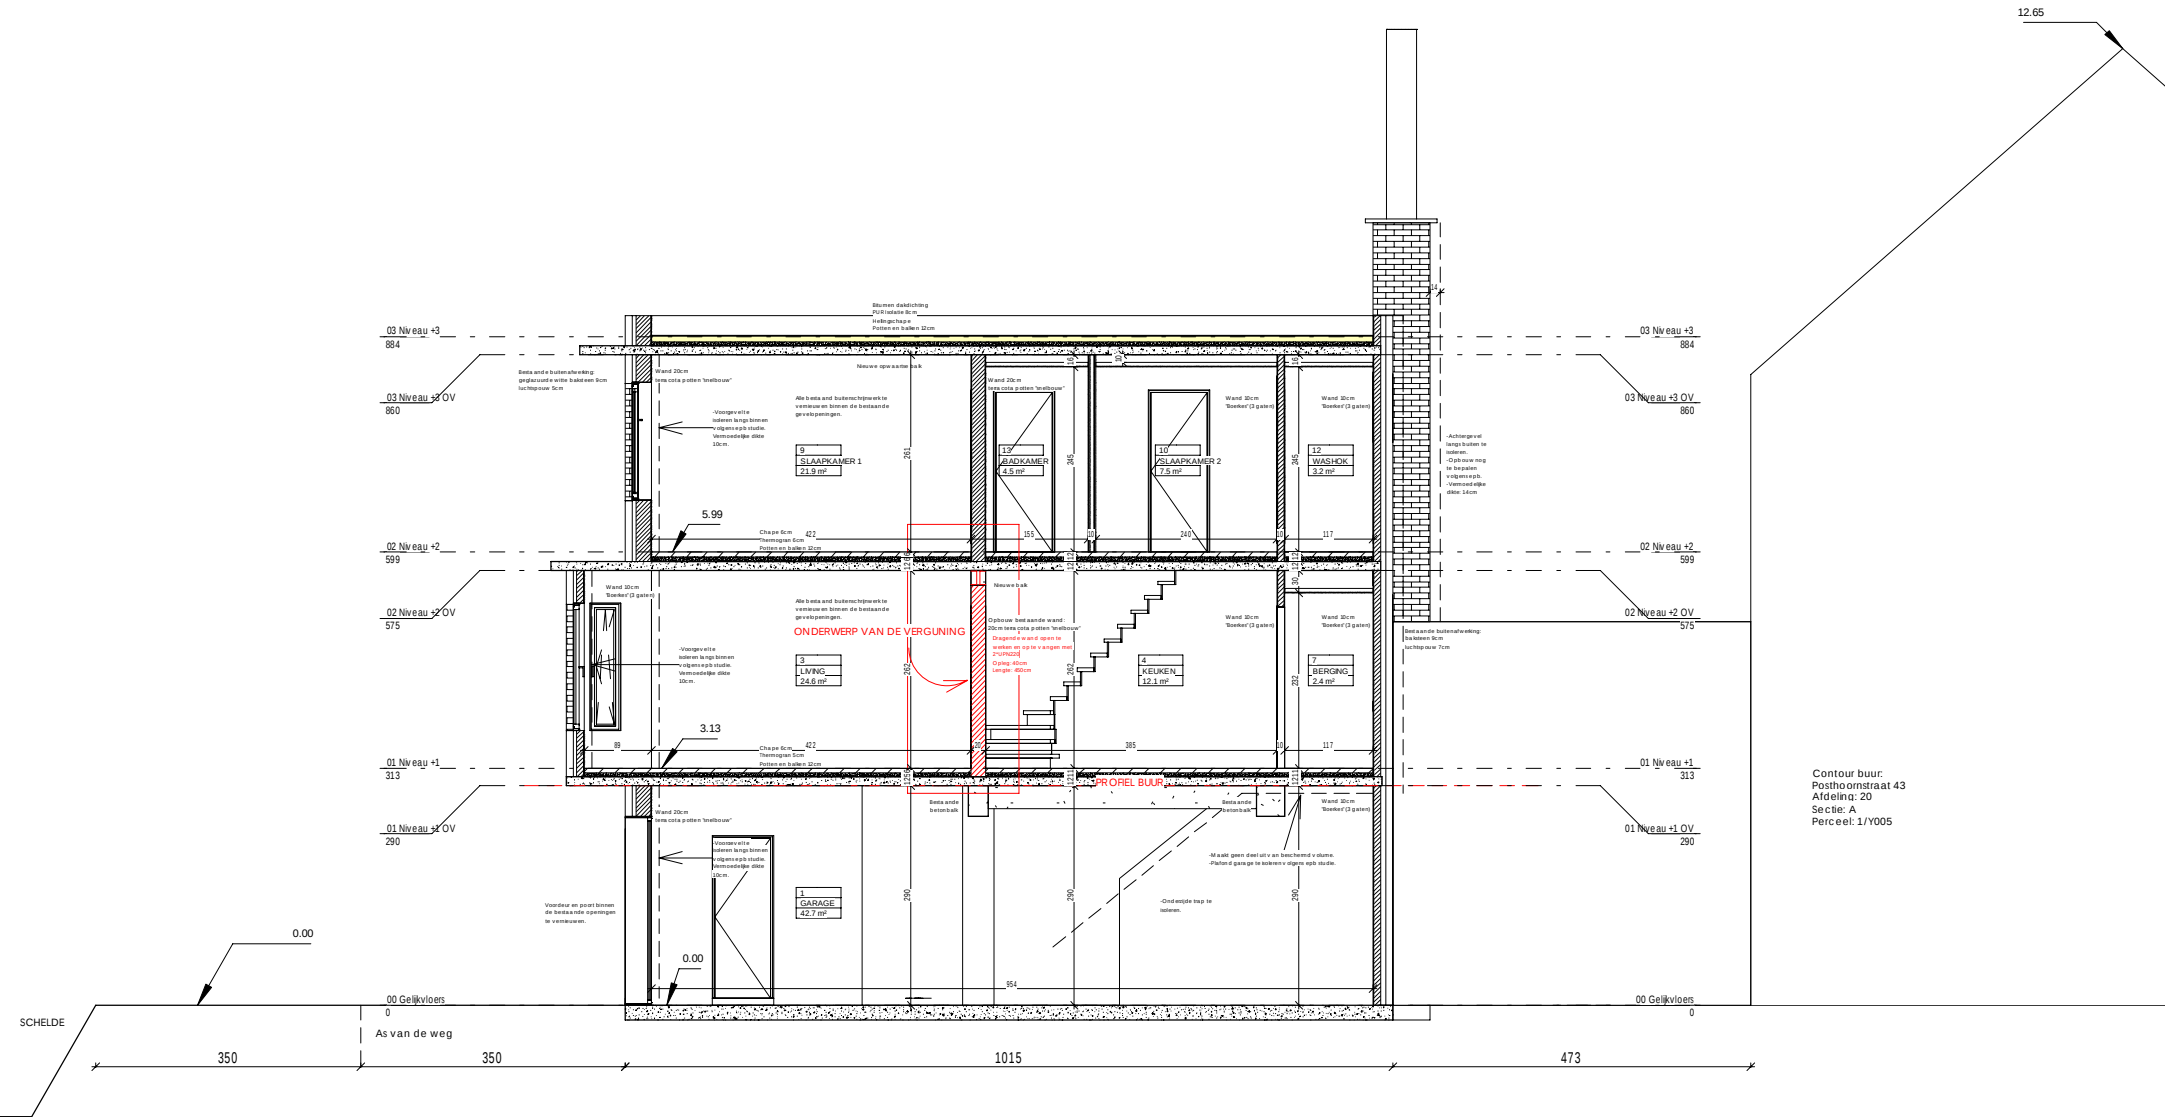

Contour buur:
Posthoornstraat 43
Afdeling: 20
Sectie: A
Perceel: 1/Y005

BOUWHEER:
MATTIAS DE COSTER
BRAKELSESTEENWEG 641
9400 VOORDE
T+32 (0)499 39 29 19
MATTIASDECOSTER@GMAIL.COM

ARCHITECT:
ARCHITECT MATTIAS DE COSTER
BRAKELSESTEENWEG 641
9400 VOORDE
T+32 (0)499 39 29 19
MATTIASDECOSTER@GMAIL.COM

PROJECT:
SCHELDEKAAI 13 Poutrel
OPENING MAKEN IN DRAGENDE WAND TUSSEN KEUKEN EN LIVING
SCHELDEKAAI 13, 9050 LEDEBERG
KADASTER: AFDELING 20, SECTIE A, PERCEELNR 1/Y005

ONDERWERP:
SNEDE - KEUKEN - LANGS - NIEUW

DATE: 18/04/2020 19:30:35
SCHAAL: 1:100
FASE: BOUWAANVRAAG
DOSSIERNR: OMV - 2020050717
PLANNR: OMV 09/16