


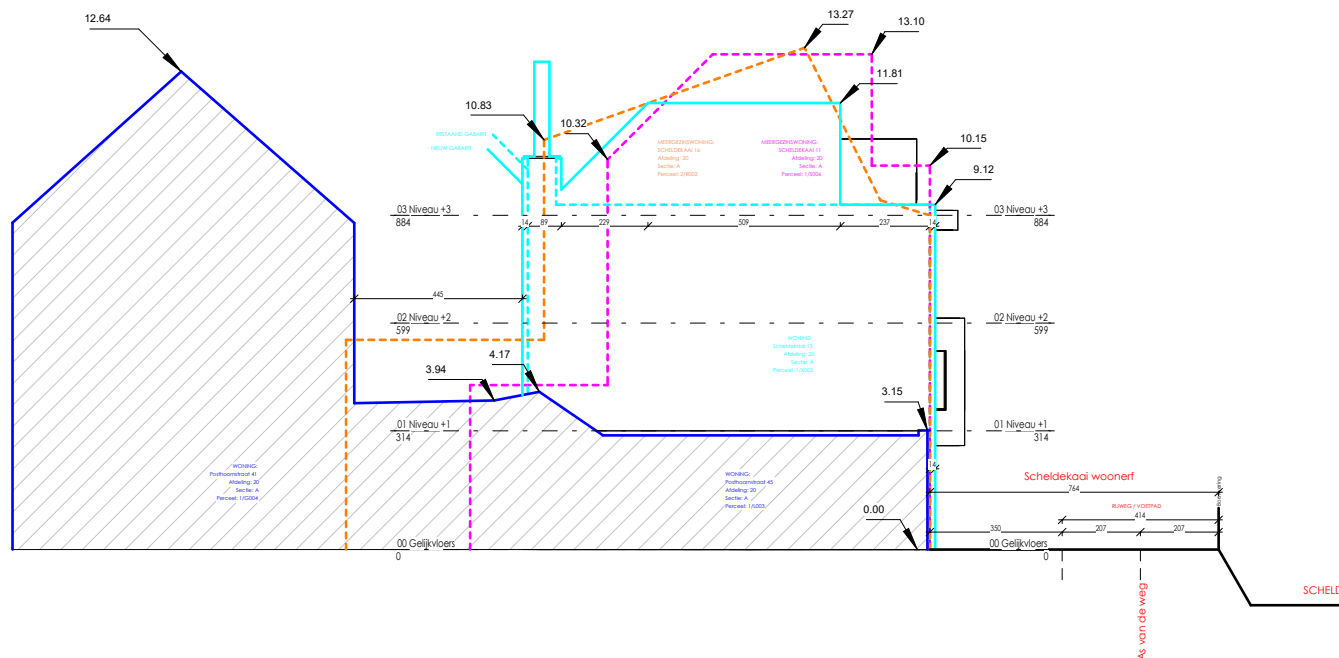

**ZIE BIJZONDERE
VOORWAARDE(N)**

BOUWHEER:
MATTHIAS DE COSTER
SCHELDEKAAI 13
9050 LEDEBERG
T +32 (0)499 39 29 19
MATTHIASDECOSTER@GMAIL.COM

ARCHITECT:
ARCHITECT MATTHIAS DE COSTER
SCHELDEKAAI 13
9050 LEDEBERG
T +32 (0)499 39 29 19
MATTHIASDECOSTER@GMAIL.COM

PROJECT:
SCHELDEKAAI 13
OPTOPPING BESTAANDE WONING
SCHELDEKAAI 13, 9050 LEDEBERG
KADASTER: AFDELING 20, SECTIE A, PERCEELNR 1/X005

ONDERWERP:
TERREINPROFIEL 3 - NIEUW
DATUM: 04/05/2025 17:43:20
SCHAAL: 1 : 200
FASE: UITVOERING
DOSSIERNR: OMV - 2025055698
PLANNR: OMV_N_17