


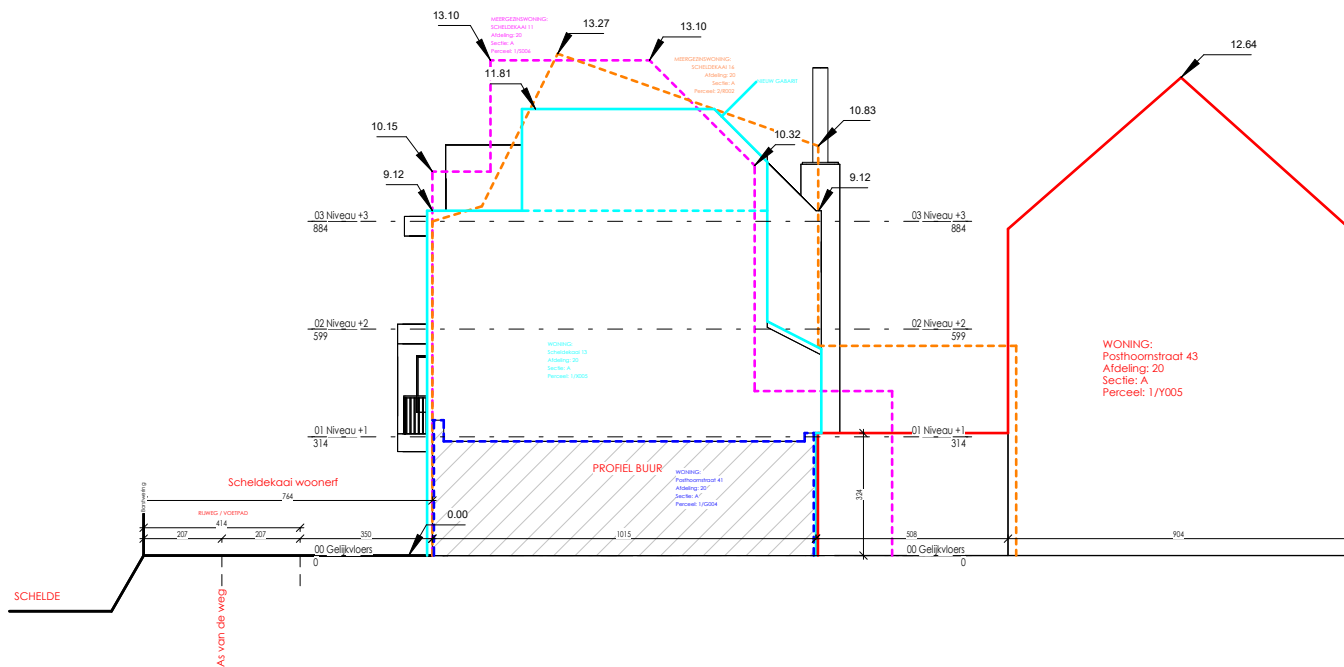

**ZIE BIJZONDERE
VOORWAARDE(N)**

BOUWHEER:
MATTHIAS DE COSTER
SCHELDEKAAI 13
9050 LEDEBERG
T +32 (0)499 39 29 19
MATTHIASDECOSTER@GMAIL.COM

ARCHITECT:
ARCHITECT MATTHIAS DE COSTER
SCHELDEKAAI 13
9050 LEDEBERG
T +32 (0)499 39 29 19
MATTHIASDECOSTER@GMAIL.COM

PROJECT:
**SCHELDEKAAI 13
OPTOPPING BESTAANDE WONING**
SCHELDEKAAI 13, 9050 LEDEBERG
KADASTER: AFDELING 20, SECTIE A, PERCEELNR 1/X005

ONDERWERP:
TERREINPROFIEL 1 - NIEUW

DATUM:
04/05/2025 17:43:15

SCHAAL:
1 : 200

FASE:
UITVOERING

DOSSIERNR:
OMV - 2025055698

PLANNR:
OMV_N_02