


tuingevel van woningen gelegen aan halvemaanstraat

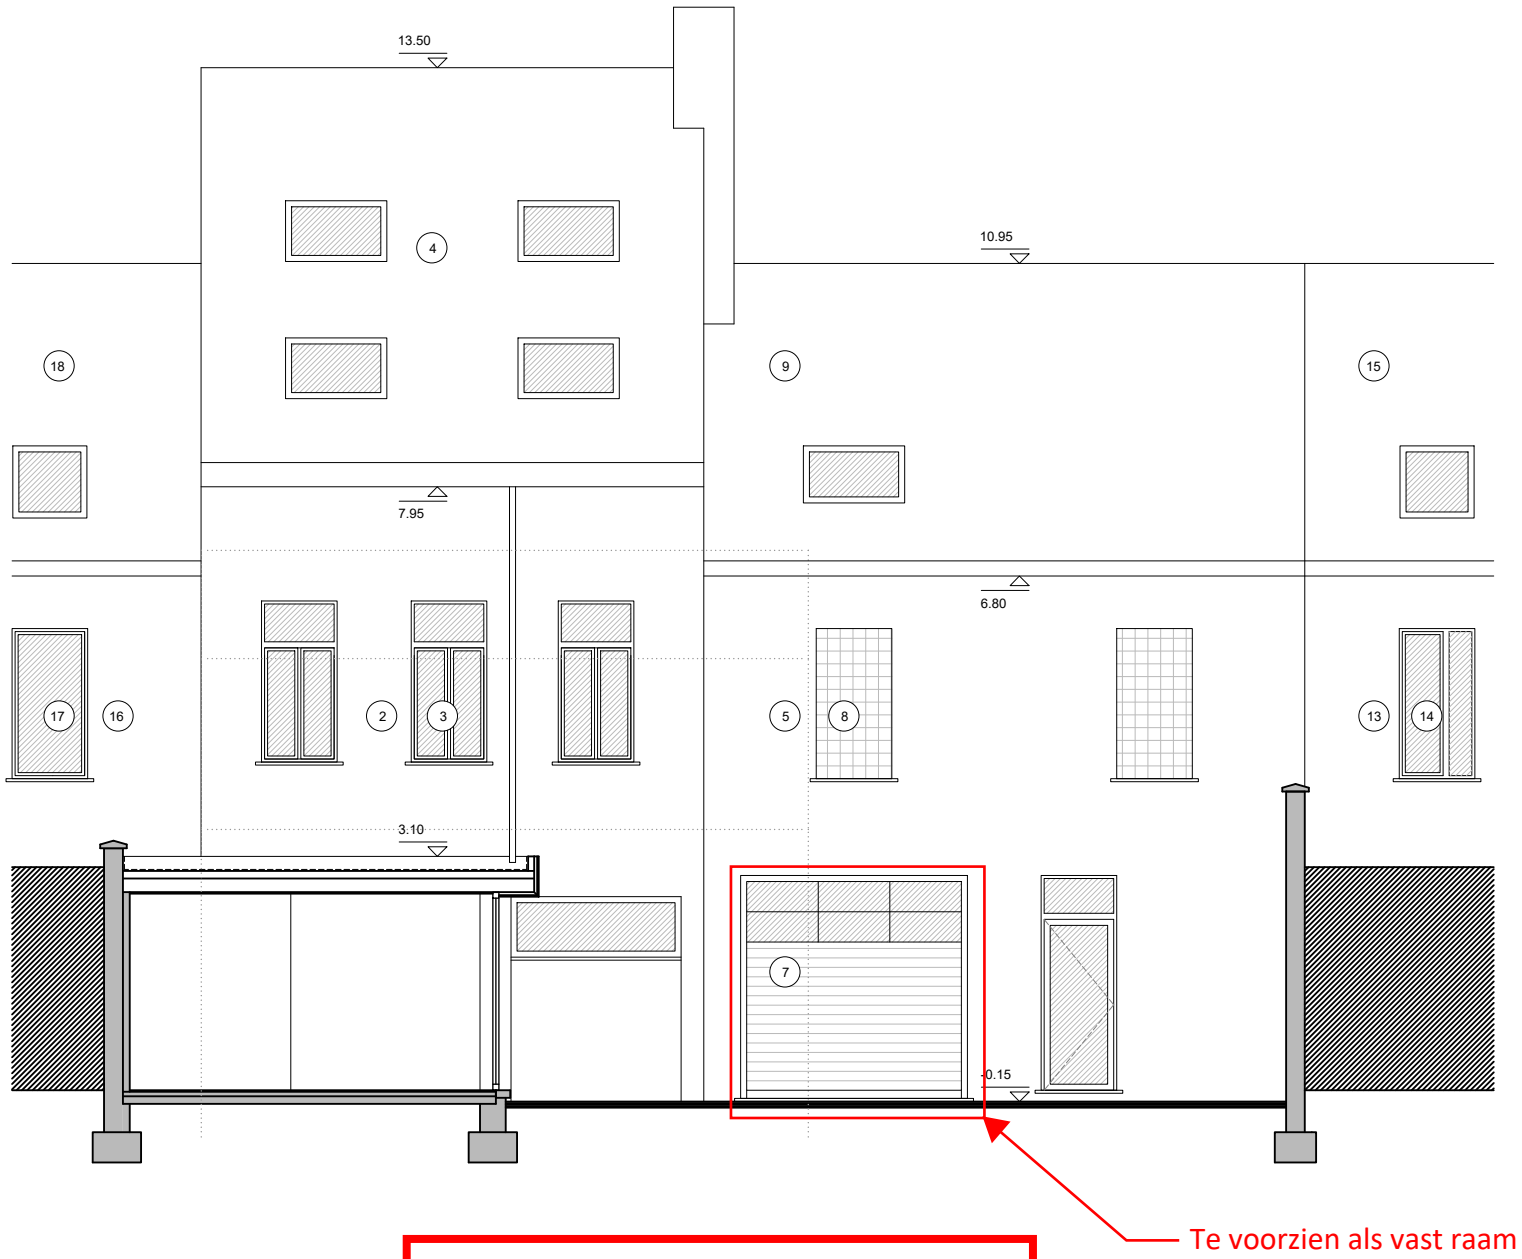

ZIE BIJZONDERE
VOORWAARDE(N)