


project: Woning HALVEMAANSTRAAT 41 Regularisatie aanvraag	dossier: VII.2.25/542	plan: 6/6
onderwerp: SNEDE NIEUW snede BB	datum: 08/04/2025	schaal: 1/100

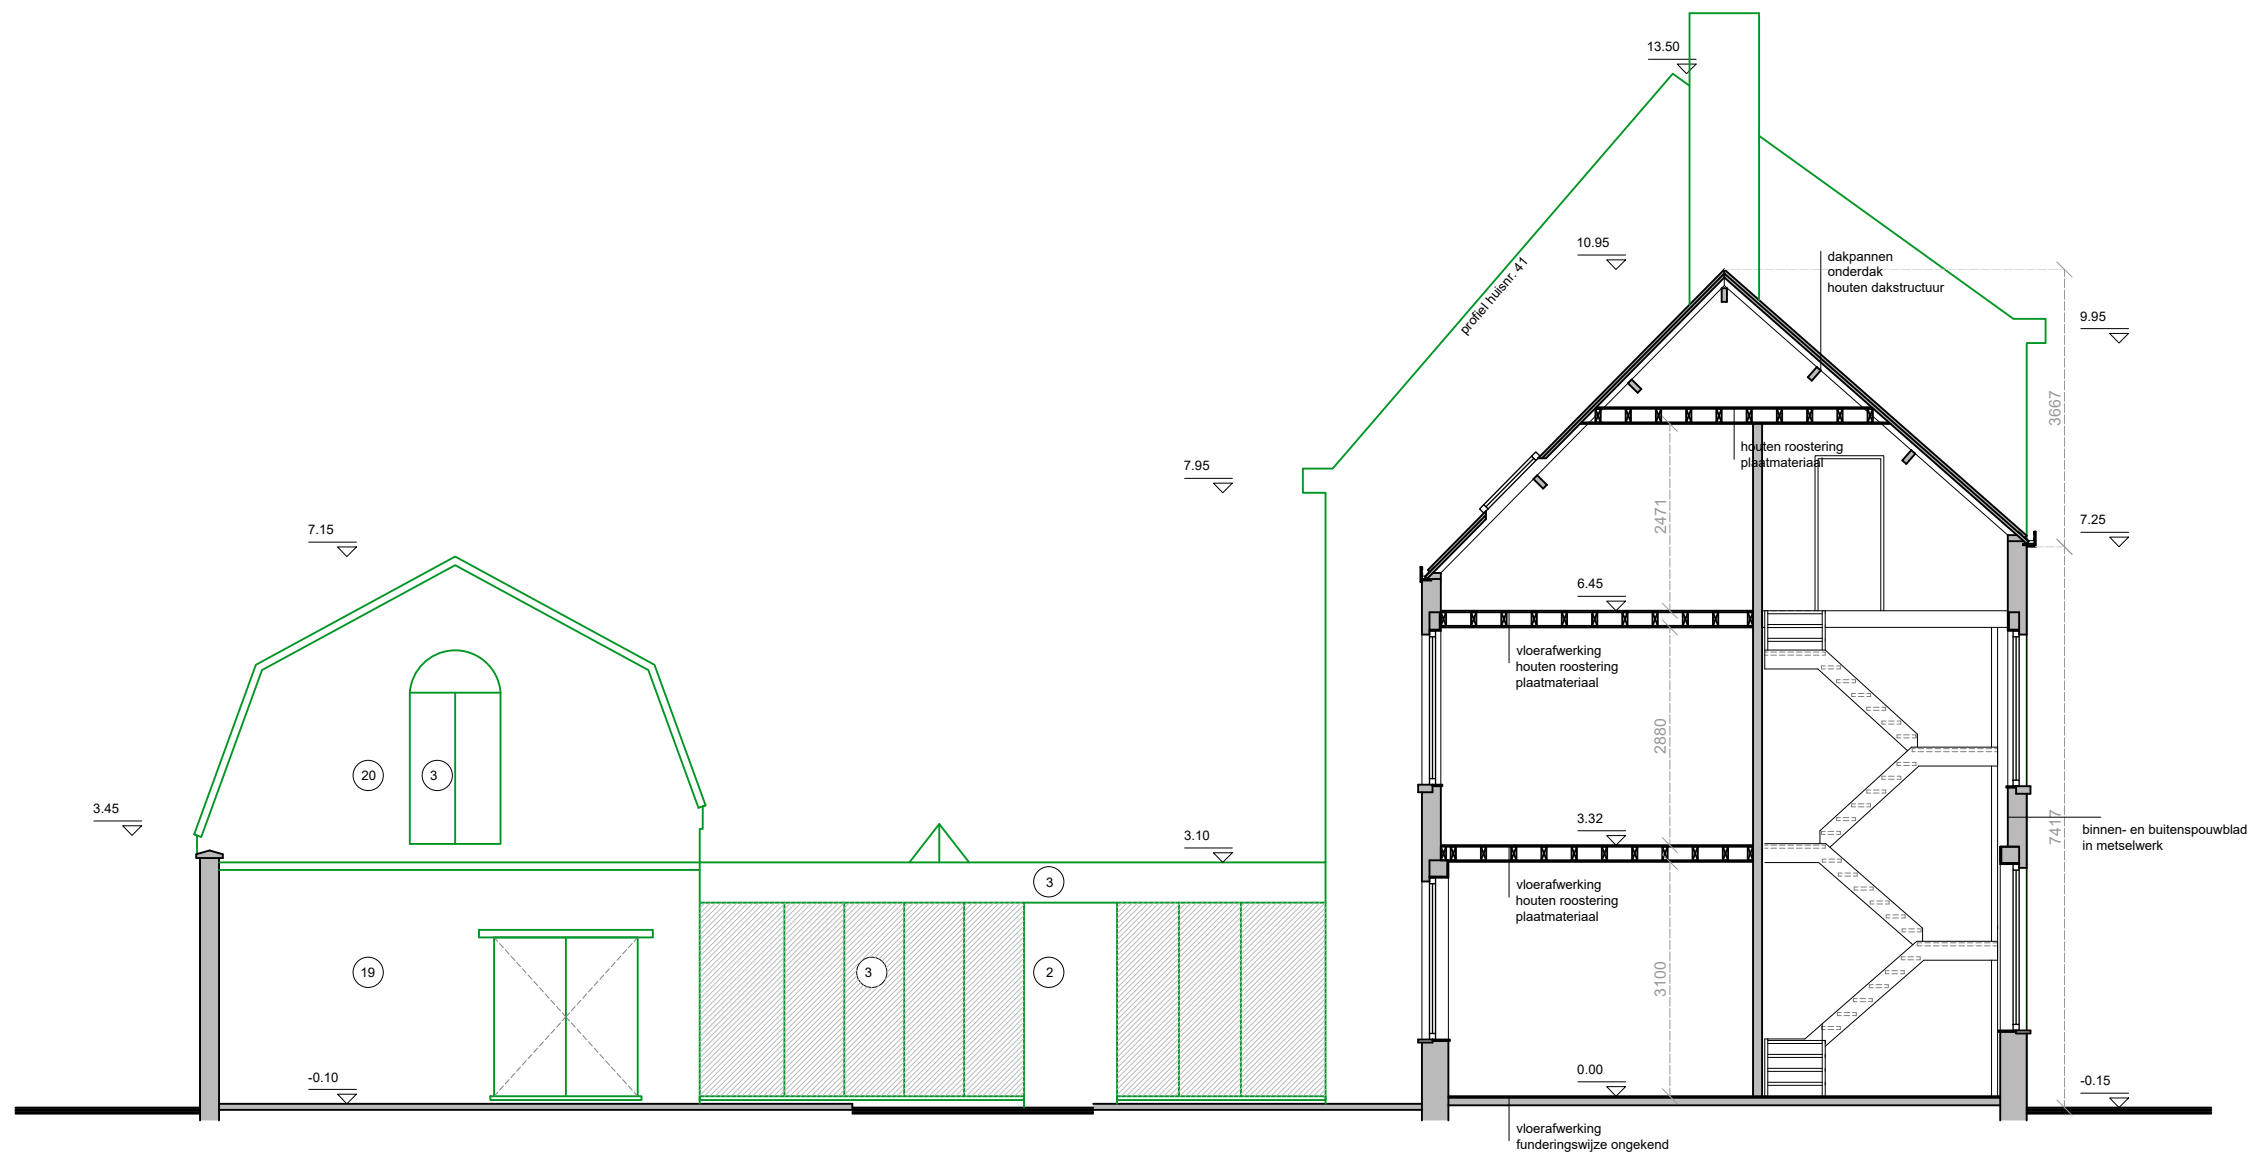

**ZIE BIJZONDERE
VOORWAARDE(N)**