KOCH ARCHITECTEN bv	Nederbrugstraat 2 9050 Gentbrugge tel : 09/231 61 21 btw: BE 0891.986.363 http://www.hugokoch.com michael@hugokoch.com eve@hugokoch.com	project: Woning HALVEMAANSTRAAT 41 Regularisatie aanvraag	dossier: VII.2.25/542	plan: 5/6
		onderwerp: SNEDE NIEUW snede AA	datum: 08/04/2025	schaal: 1/100

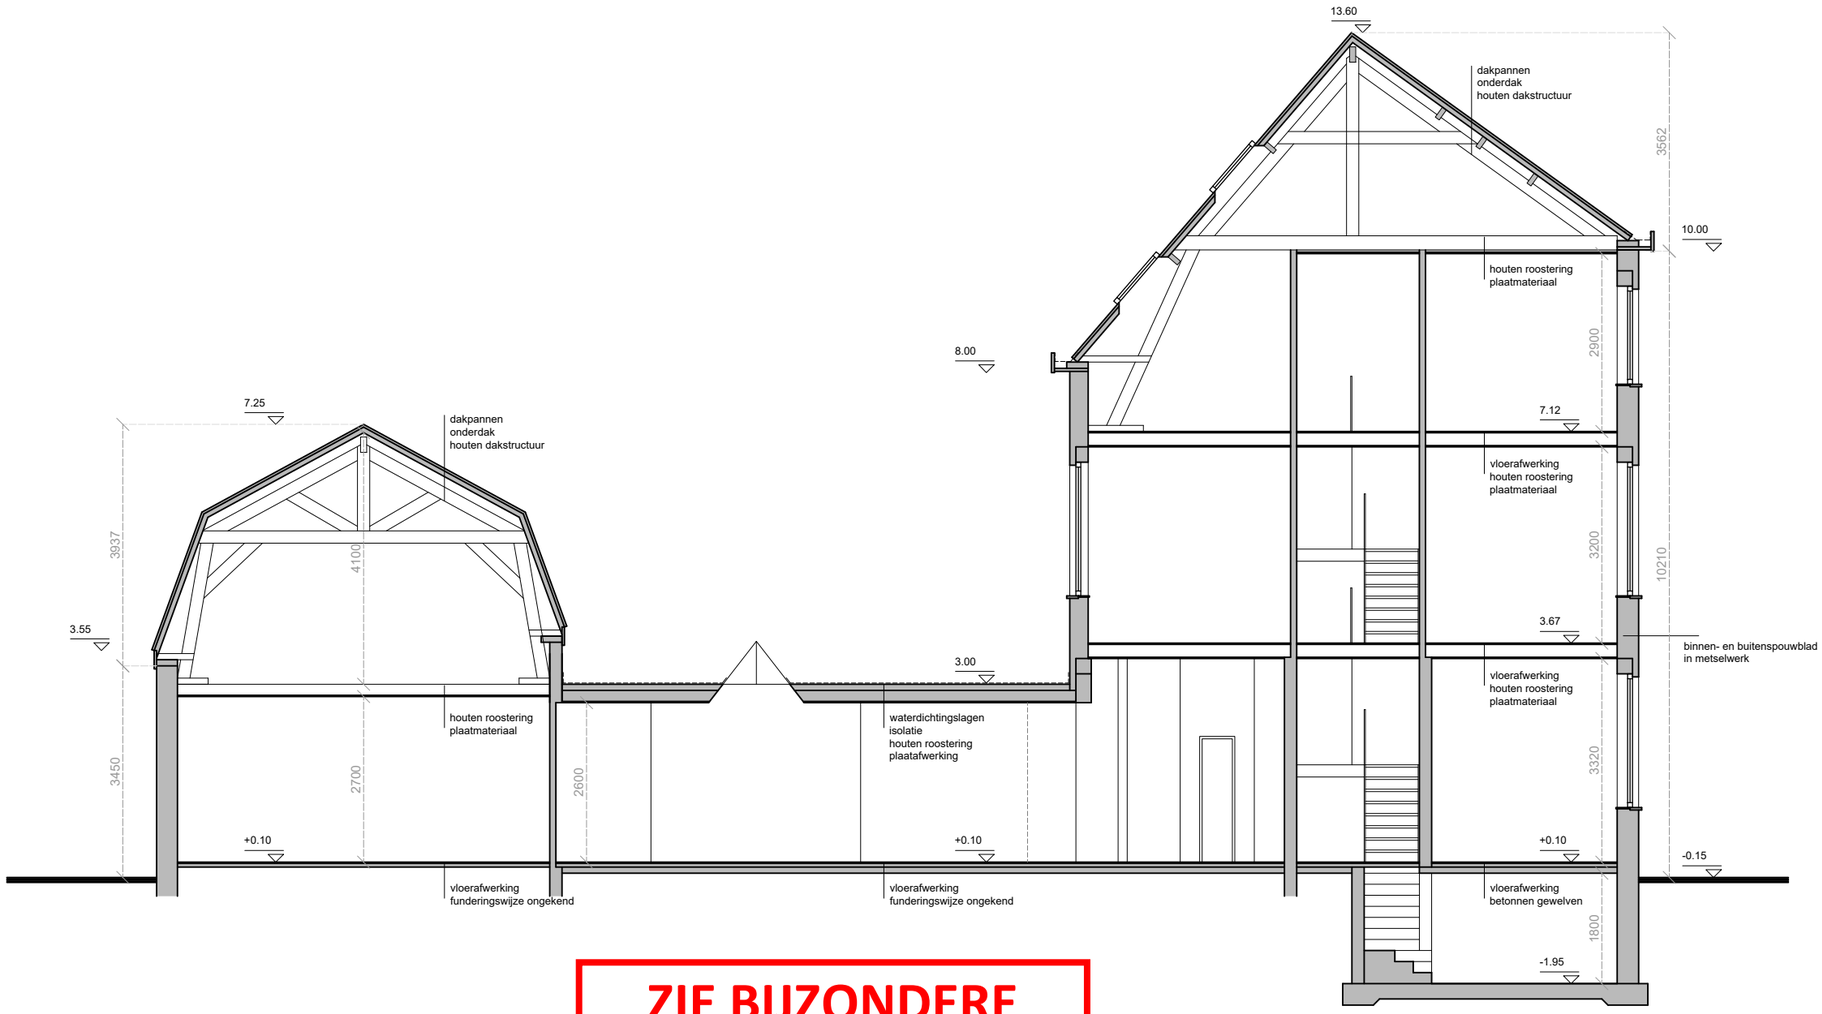

ZIE BIJZONDERE VOORWAARDE(N)