


ZIE BIJZONDERE
VOORWAARDE(N)

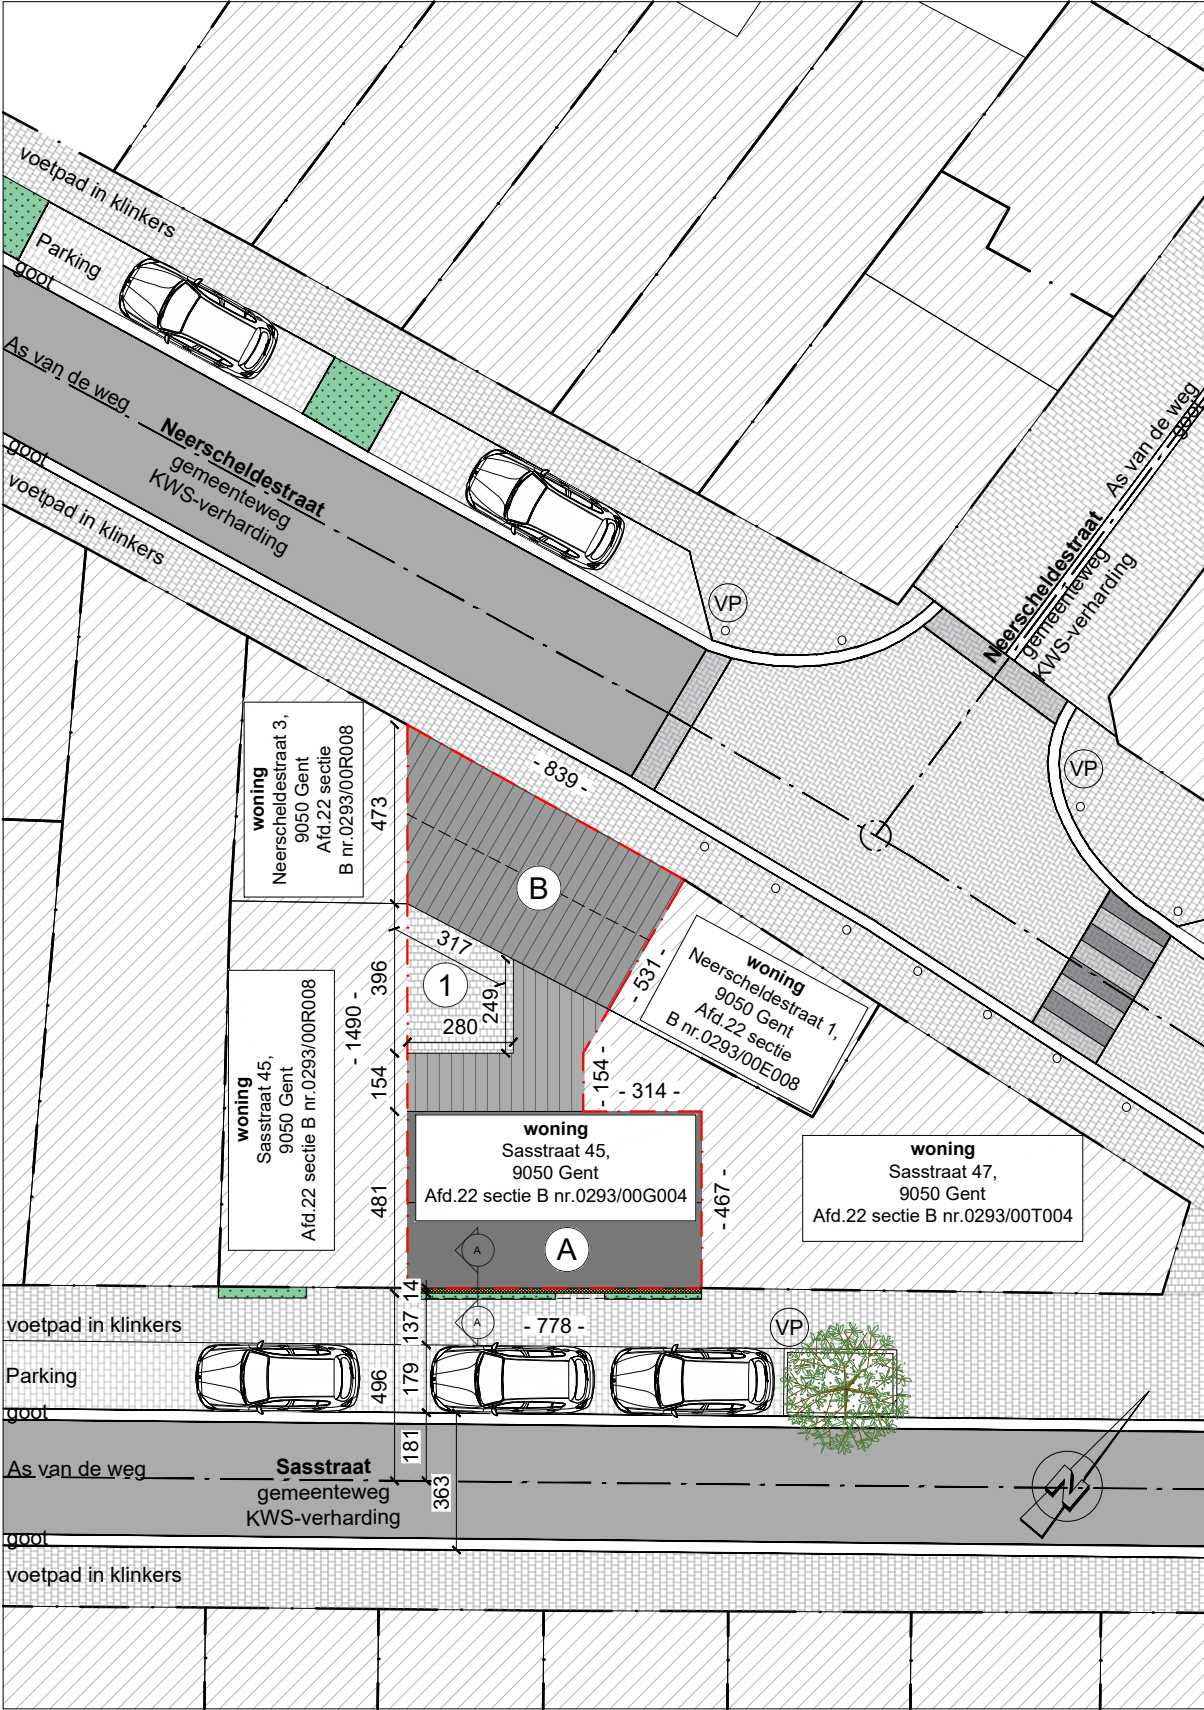

VERHARDINGEN					CONSTRUCTIES			PERCEEL	
Nr.	type	Materiaal	waterdoorlatend	Opp.(m²)	letter	type	Opp.(m²)	Totale Opp. (m²)	85,94
①	toegangspad	Klinkers	neen	9,02	A	woning	48,77	% verhard	10%
					B	Garage	29,24	% bebouwd	91%
Totaal verhardingen(m²)				9,02	Totaal constructies(m²)		78,01		