


**ZIE BIJZONDERE
VOORWAARDE(N)**

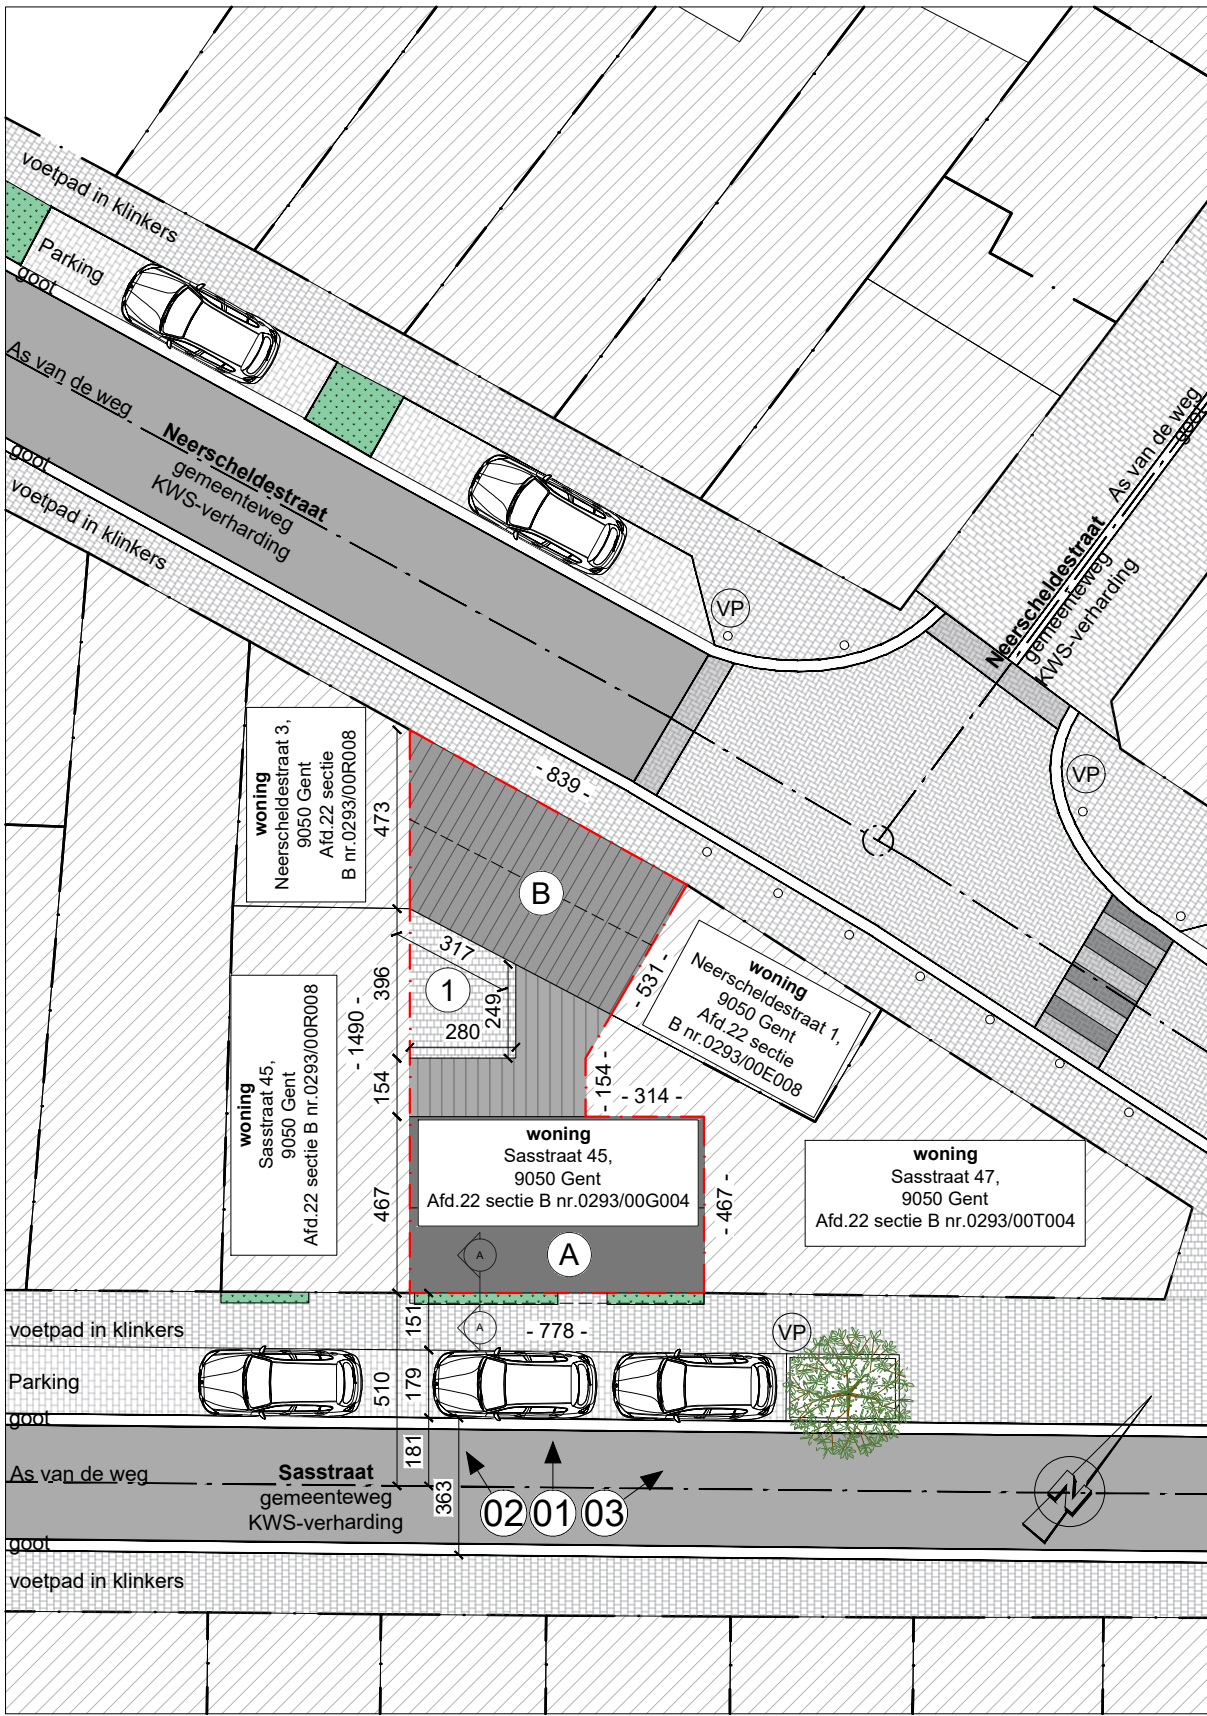

VERHARDINGEN						CONSTRUCTIES			PERCEEL	
Nr.	type	Materiaal	waterdoorlatend	Opp.(m²)		letter	type	Opp.(m²)	Totale Opp. (m²)	85,94
①	toegangspad	Klinkers	neen	9,02		Ⓐ	woning	47,68	% verhard	10%
						Ⓑ	Garage	29,24	% bebouwd	90%
Totaal verhardingen(m²)				9,02	Totaal constructies(m²)			76,92		

BESTAANDE TOESTAND: INPLANTING
 schaal 1:200

