


**ZIE BIJZONDERE
VOORWAARDE(N)**

Boomstraat 84

Grondplan NT

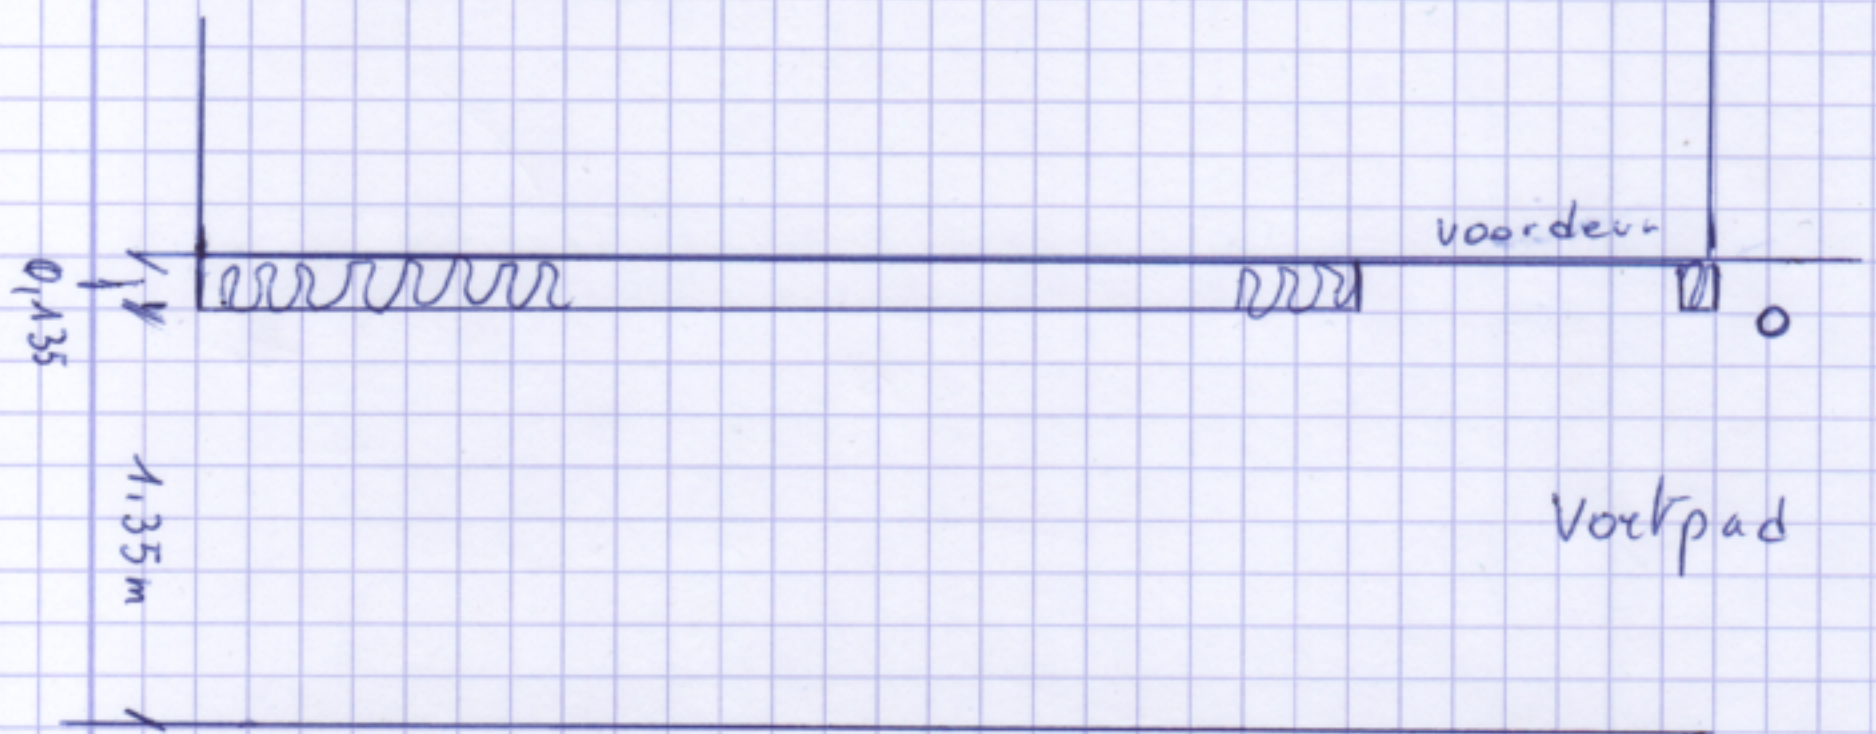

13,5 cm isolatie + crepi
voor rooilijn