


ZIE BIJZONDERE VOORWAARDE(N)

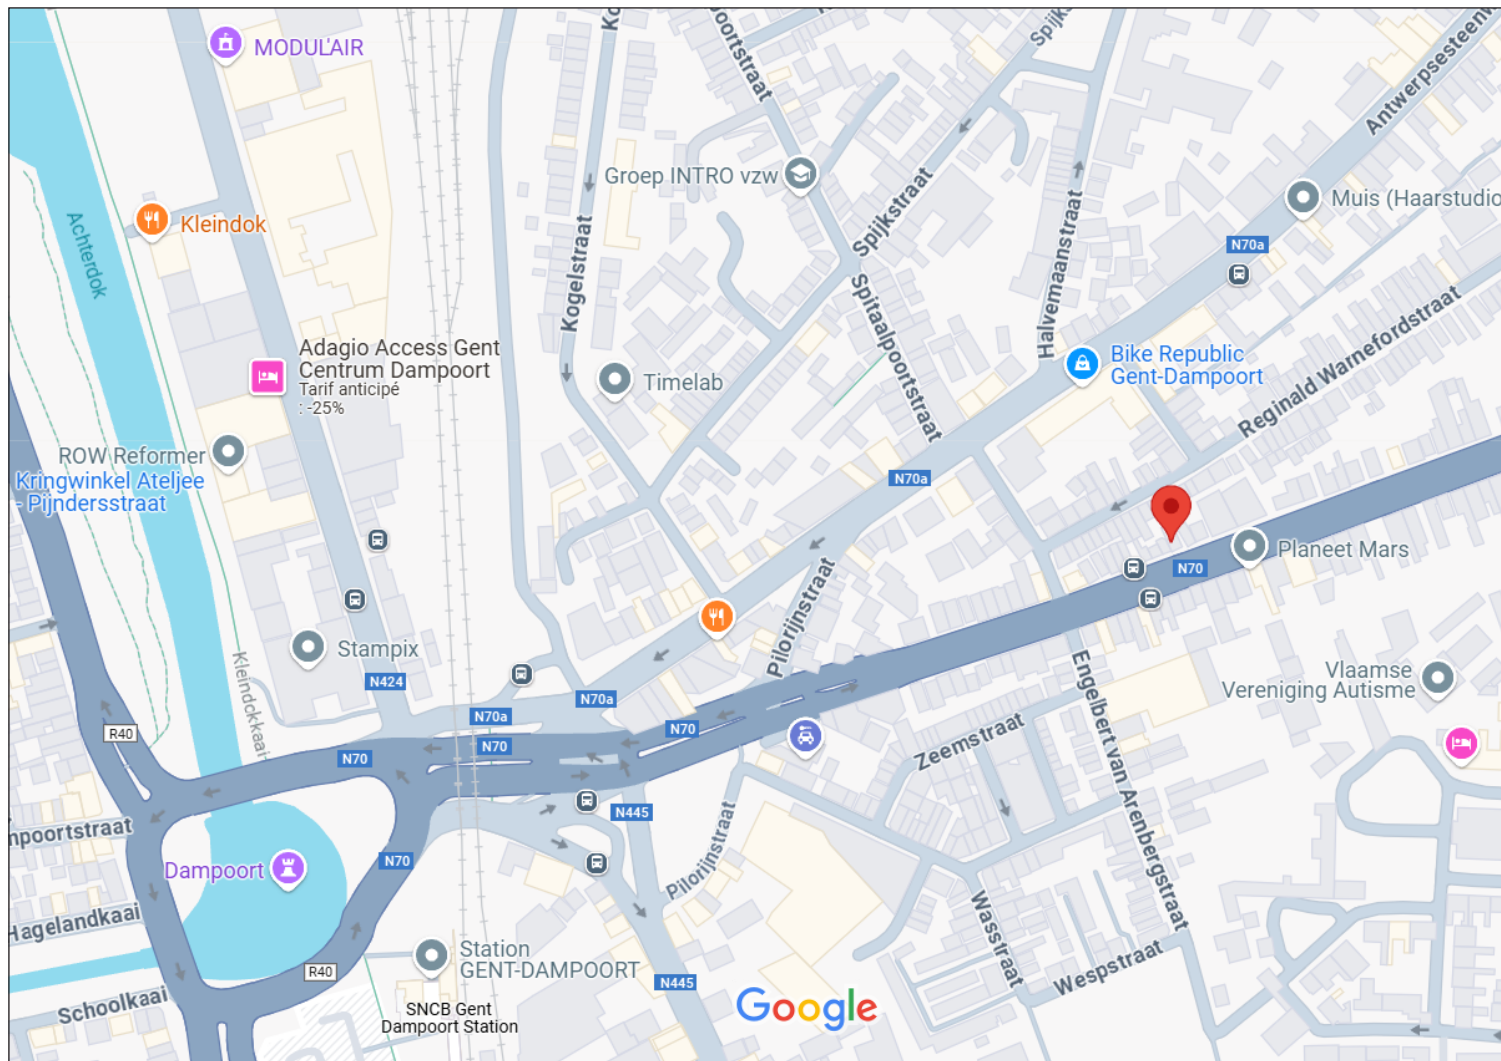

SITUERINGSPLAN

JCDecaux Billboard

Sablon Tower
Joseph Stevensstraat 7
1000 Brussel
Tel : 02/274.11.11
Fax : 02/274.11.12

Aankondigingsbord
1x 17m² (backlight)

80.009
SINT-AMANDSBERG :
LAND VAN WAASLAAN
Nr. 93

Uw Ref.: N°

DOSSIER N° : 04124 6255 A
SCHAAL :
DATUM : 03/04/2025
BIJGEWERKT OP :
GEREALISEERD DOOR : C. T.
AANGEVRAAGD DOOR : M.M.



INFOGRAFIE SIGNALISATIE STEDENBOUW